


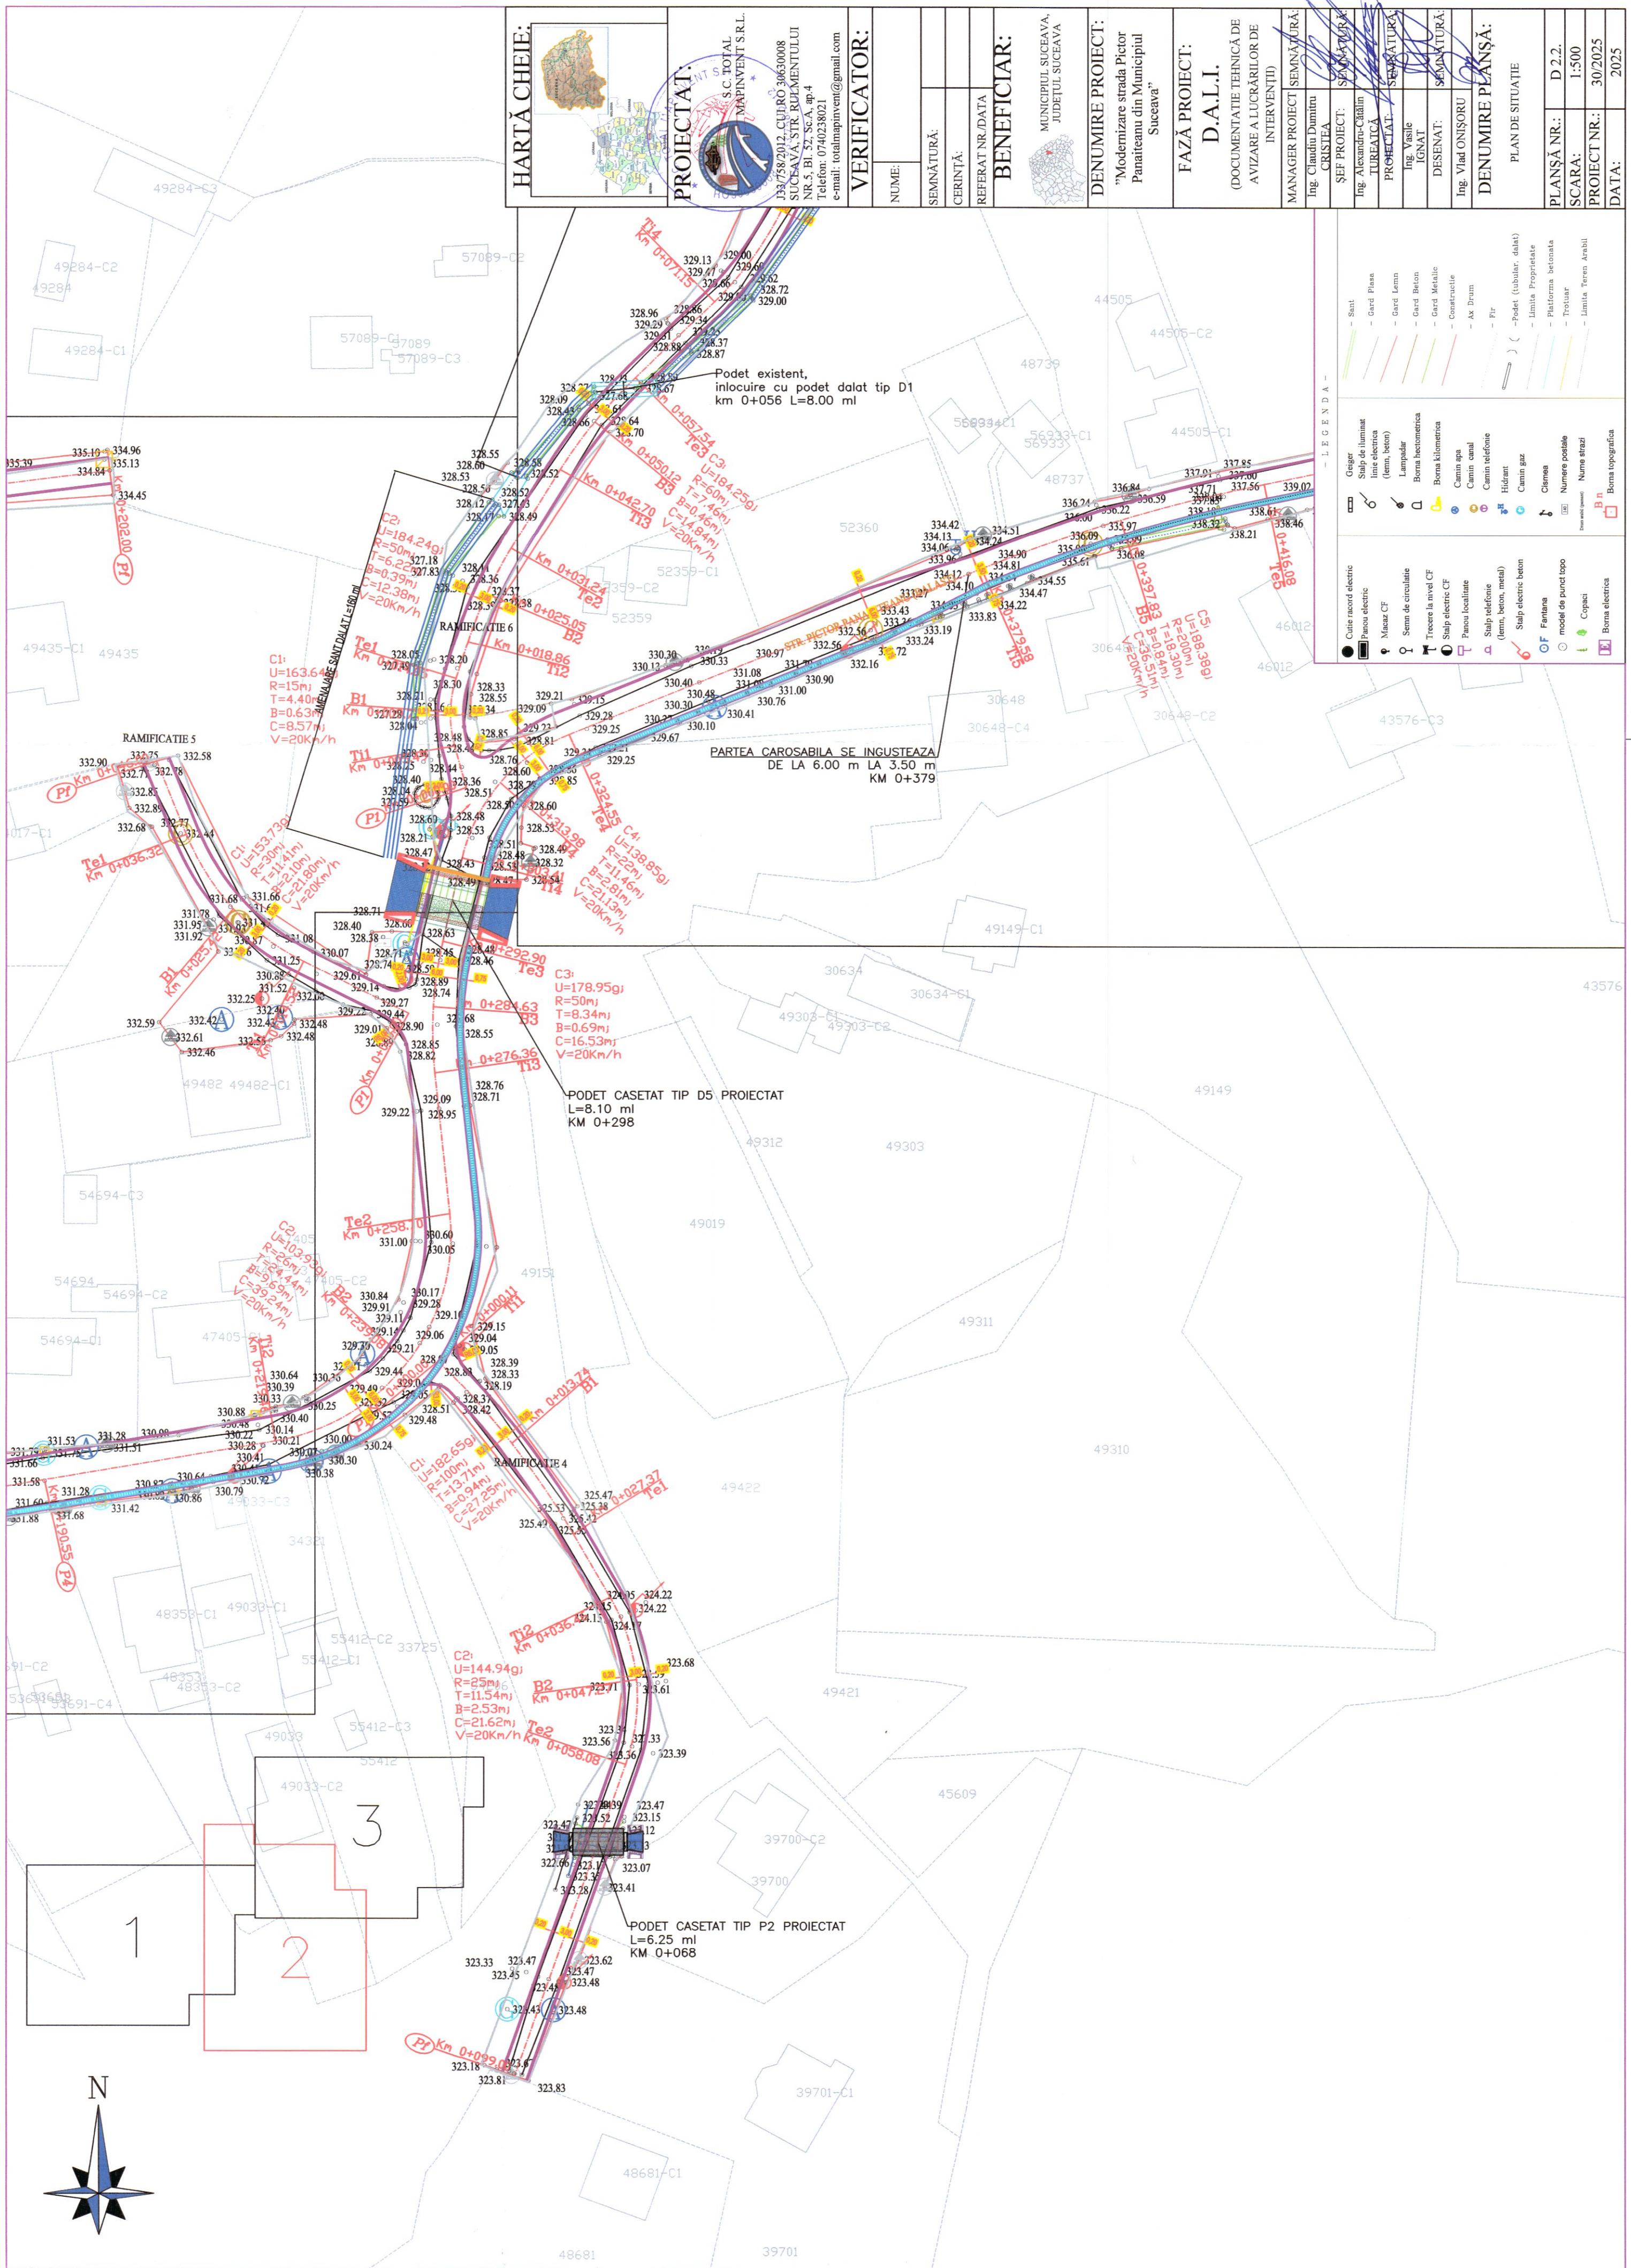


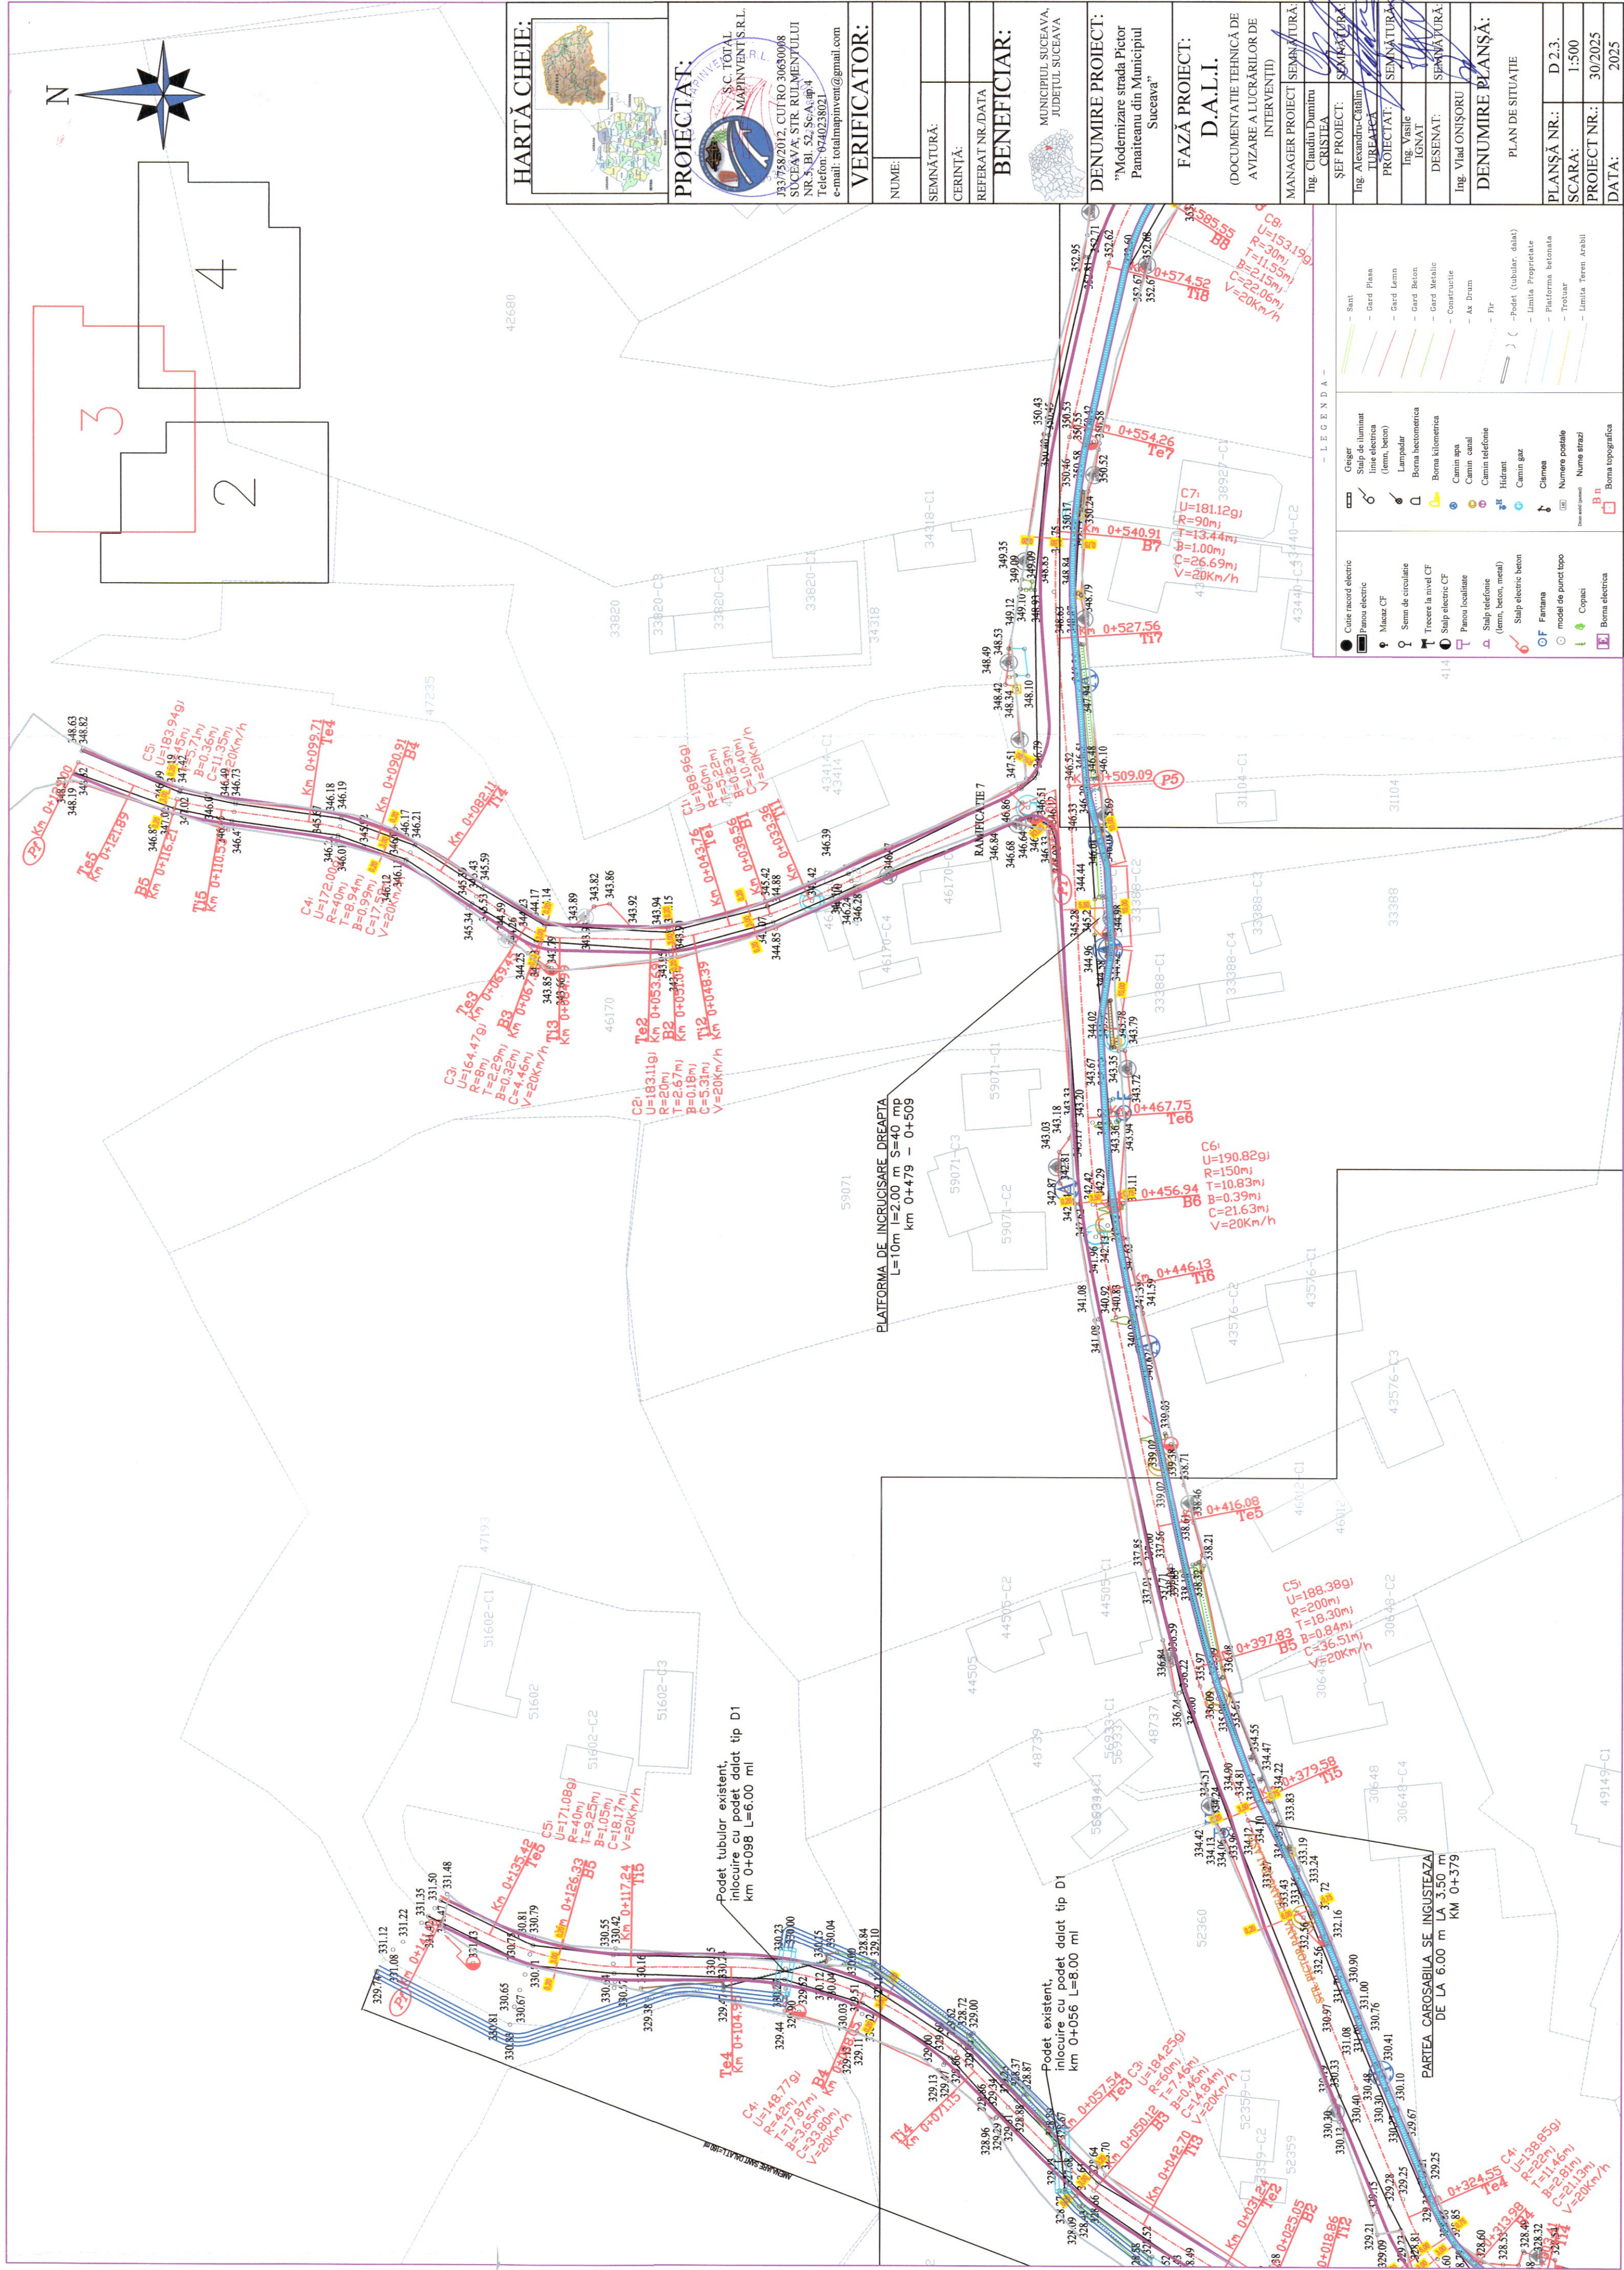


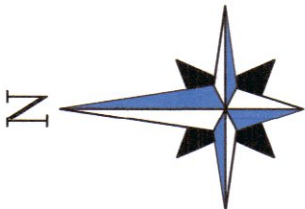

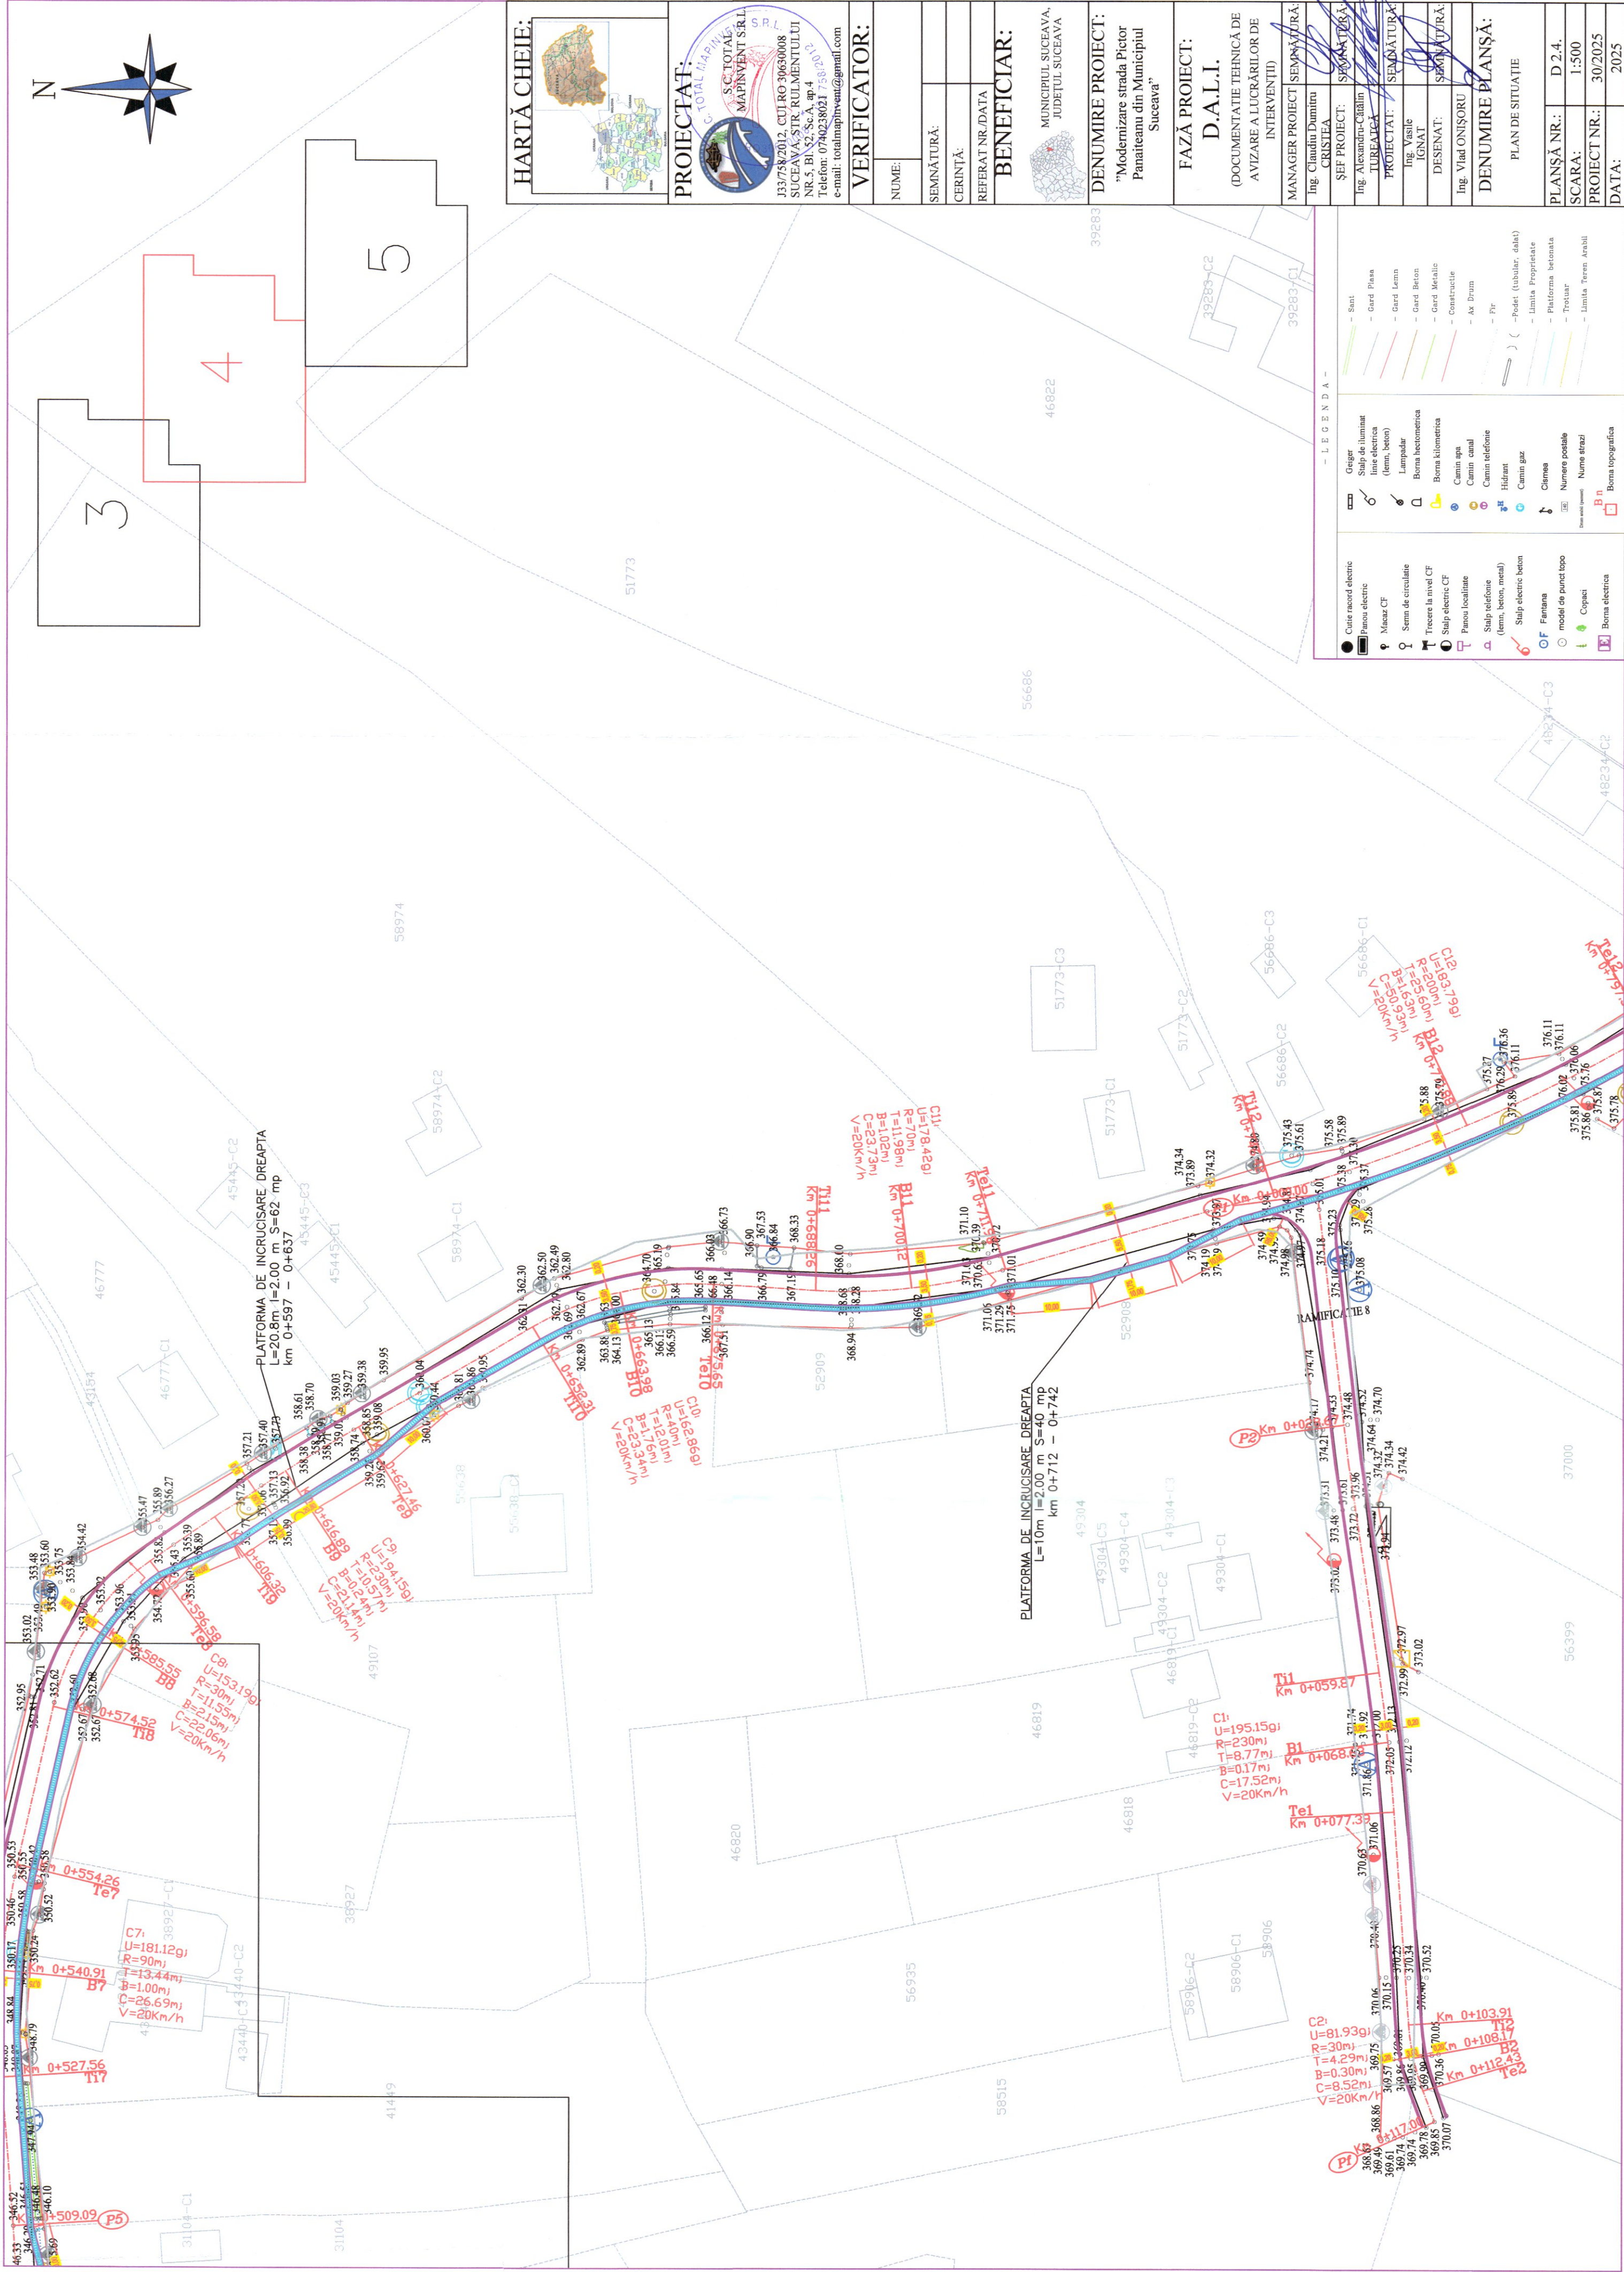

HARTĂ CHEIE: 	
PROIECTAT: S.C. TOTAL MAPINVENT S.R.L. 133758/2012, CUIRO 30630008 SUCEAVA, STR. RUL MENTULUI NR. 5, B.I. 52, SC. A, ap. 4 Telefon: 0740238021 7582019 e-mail: totalmapinvent@gmail.com	
VERIFICATOR: NUME: _____ SEMNĂTURĂ: _____ CERINȚĂ: _____ REFERAT NR./DATA: _____	
BENEFICIAR: MUNICIPIUL SUCEAVA, JUDEȚUL SUCEAVA	
DENUMIRE PROIECT: "Modernizare strada Pictor Panaiteanu din Municipiul Suceava"	
FAZĂ PROIECT: D.A.L.I. (DOCUMENTAȚIE TEHNICĂ DE AVIZARE A LUCRĂRIILOR DE INTERVENȚII)	
MANAGER PROIECT Ing. Claudiu Dumitru CRISTEA	SEMNĂTURĂ:
ȘEF PROIECT: Ing. Alexandru-Cătălin TUREATCA	SEMNĂTURĂ:
PROIECTAT: Ing. Vasile IGNAT	SEMNĂTURĂ:
DESENAT: Ing. Viad ONISORU	SEMNĂTURĂ:
DENUMIRE PLANȘĂ: PLAN DE SITUAȚIE	
PLANȘĂ NR.: D 2.4.	
SCARA: 1:500	
PROIECT NR.: 30/2025	
DATA:	2025

LEGENDA -	
 Cute record electric Panou electric Măsur CF Sursă de circulație Trecere la nivel CF Stalp electric CF Panou localitate Stalp telefonie (lemn, beton, metal) Stalp electric beton	 Geiger Stalp de iluminat linie electrică (lemn, beton) Lampadar Borma hectometrică Borma hectometrică Camin apă Camin canal Camin telefonie Hidrant Camin gaz Clamea Numere potabile model de punct topo Copaci Borma electrică
 Sant Gard Piana Gard Lemn Gard Beton Gard Metalic Construcție Ax Drum Pit Podet (tabular, dala) Limita Proprietate Platforma betonada Trotuar Limita Teren Anabil Borma topografică	

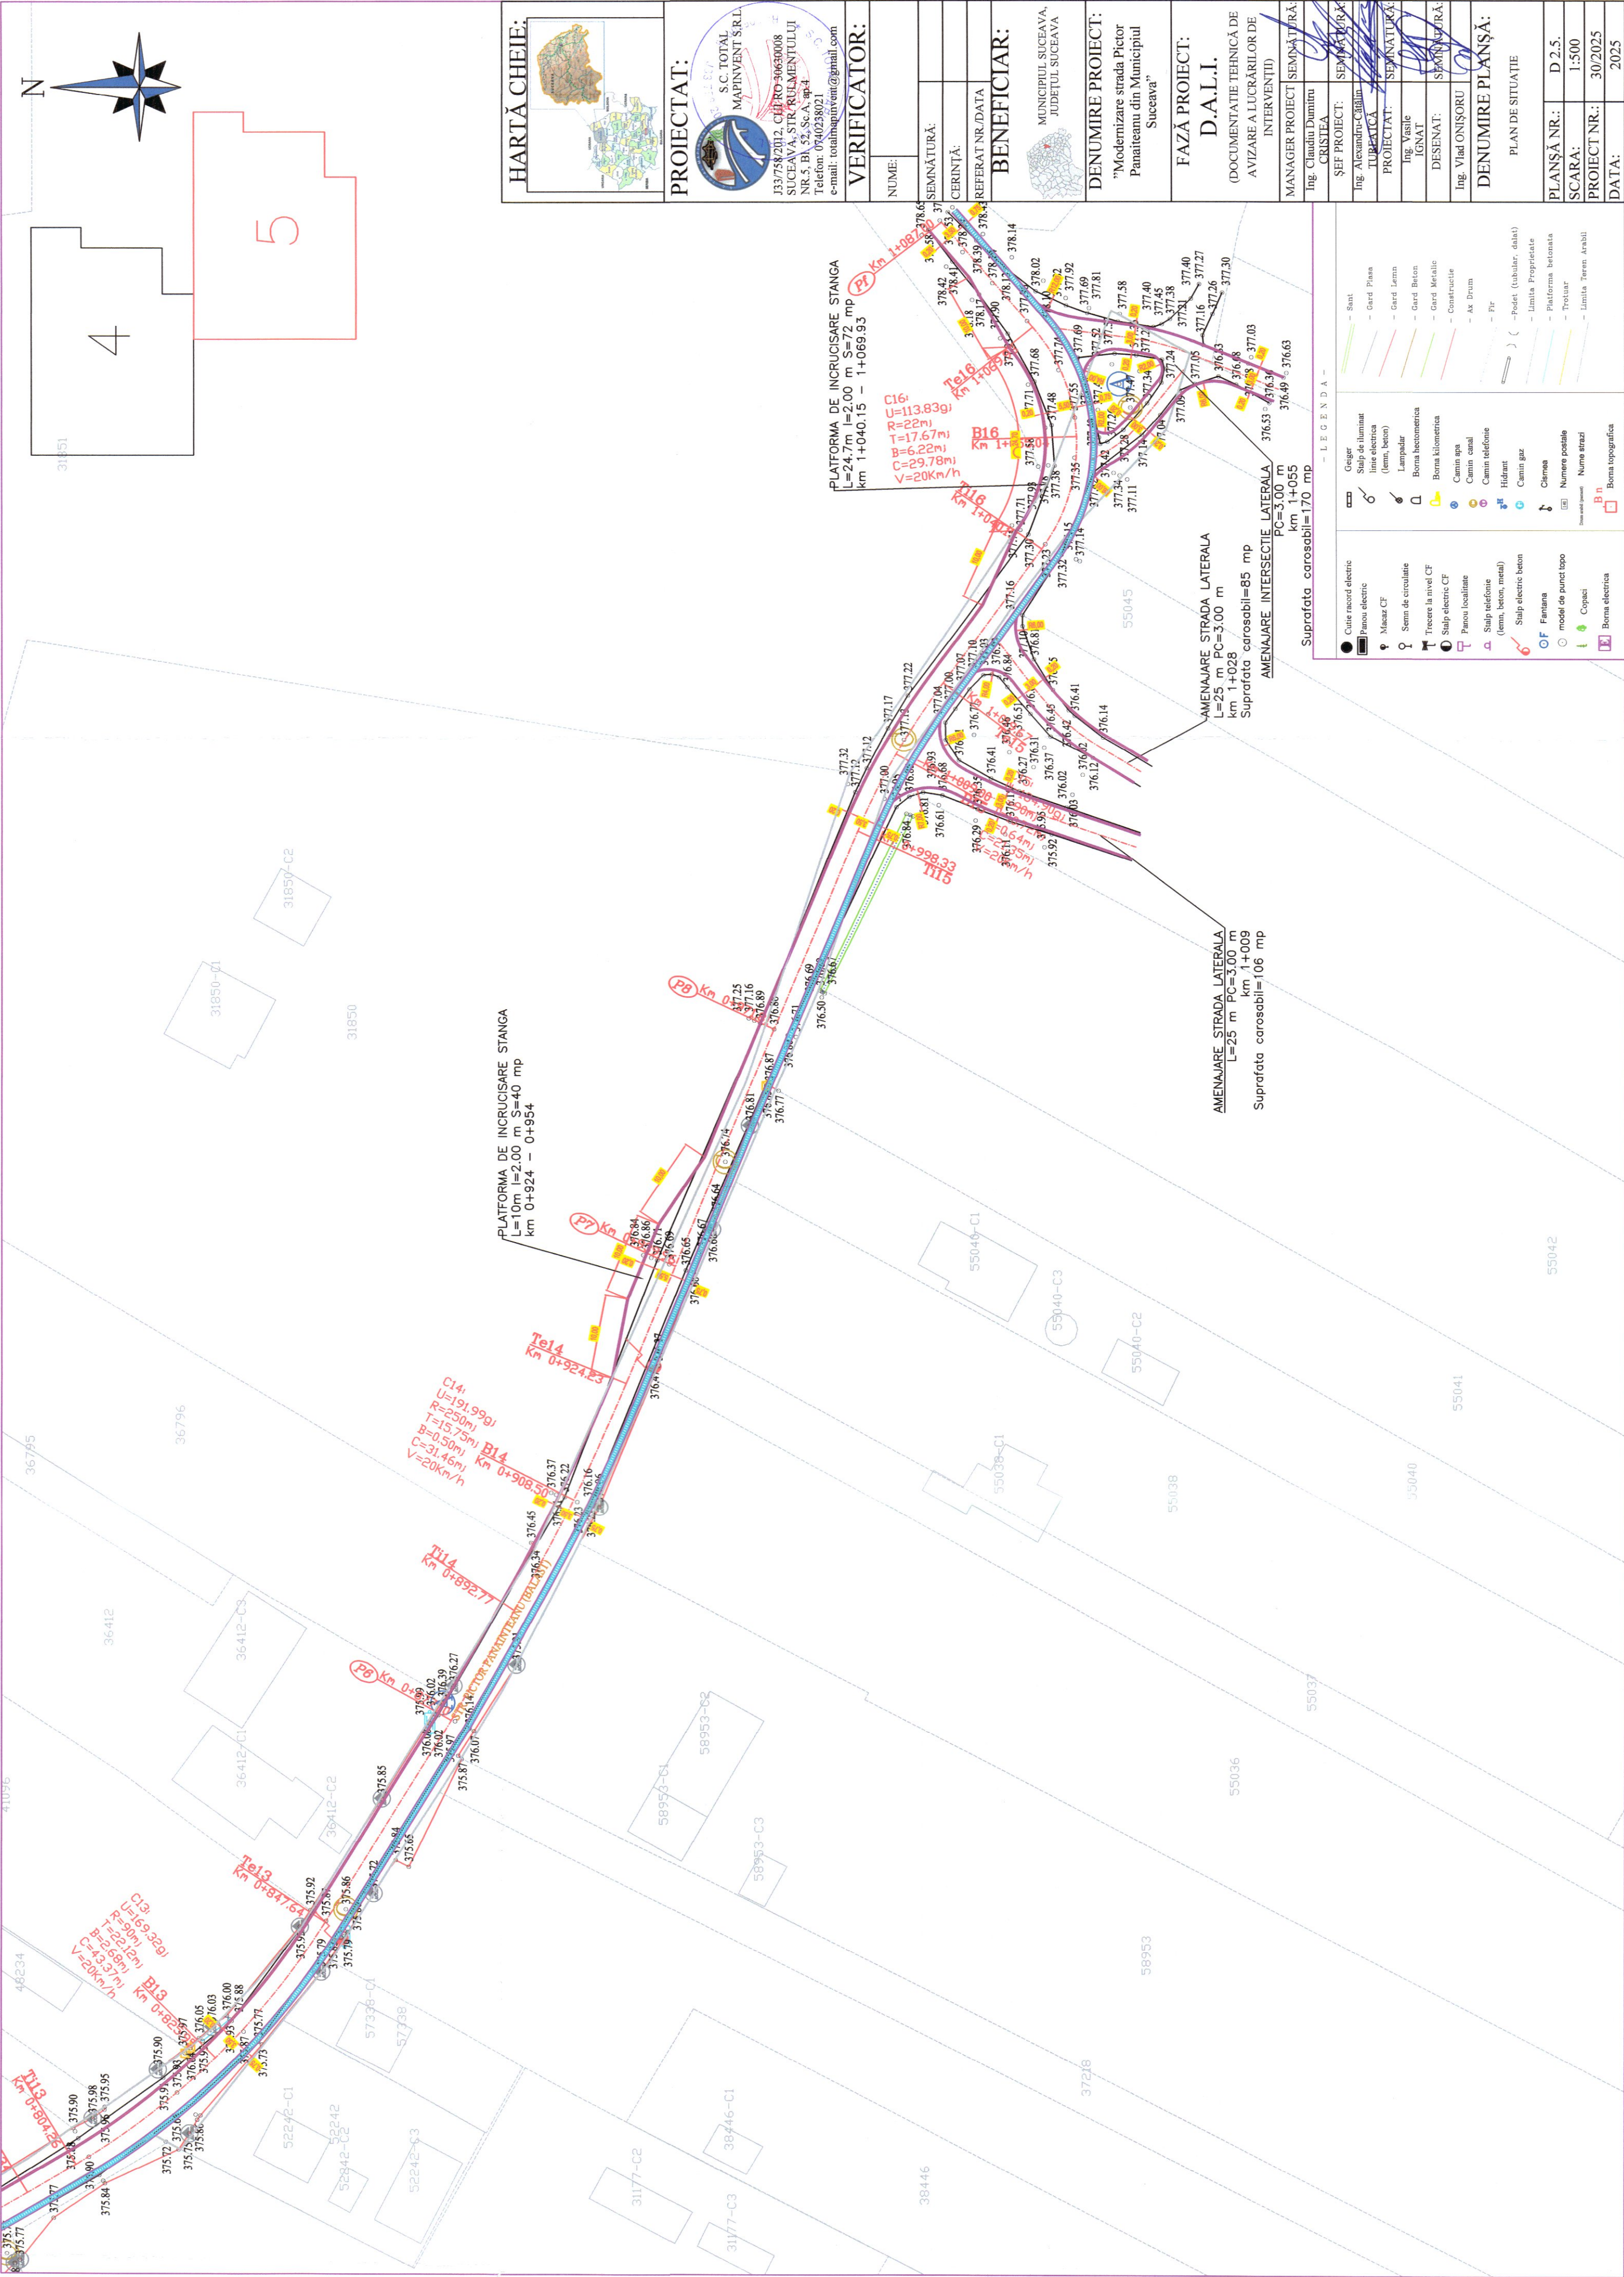

HARTĂ CHEIE:				
	PROIECTAT: S.C. TOTAL MAPINVENT S.R.L. 133/758/2012, CUI RO 34630008 SUCEAVA, STR. RULMENTULUI NR. 5, B1, 52, Ss-A, et. 3 Telefon: 0740238021 e-mail: totalmapinvent@gmail.com			
VERIFICATOR:	NUME:			
	SEMNATURĂ:			
BENEFICIAR:	CERINȚĂ:			
	REFERAT NR./DATA			
DENUMIRE PROIECT:	MONICIPIUL SUCEAVA, JUDEȚUL SUCEAVA			
	FAZĂ PROIECT:			
D.A.I.I.	(DOCUMENTAȚIE TEHNICĂ DE AVIZARE A LUCRĂRIILOR DE INTERVENȚII)			
	MANAGER PROIECT SEMNĂTURĂ:			
ȘEF PROIECT:	Ing. Alexandru-Călin CRISTEA			
	Ing. Alexandru-Călin CRISTEA			
PROIECTAT:	Ing. Vasile IGNAȚ			
	Ing. Vasile IGNAȚ			
DESENAT:	Ing. Viad ONIȘORU			
	Ing. Viad ONIȘORU			
DENUMIRE PLANȘĂ:				
PLAN DE SITUAȚIE				
PLANȘĂ NR.: D 2.5.				
SCARA: 1:500				
PROIECT NR.: 30/2025				
DATA: 2025				

PLATFORMA DE ÎNCRUCȘARE STANGA
L=24,7m l=2,00 m S=72 mp
km 1+040.15 - 1+069.93

AMENAJARE STRADA LATERALA
L=25 m PC=3.00 m
Suprafata carosabili=170 mp

AMENAJARE STRADA LATERALA
L=25 m PC=3.00 m
Suprafata carosabili=85 mp

AMENAJARE STRADA LATERALA
L=25 m PC=3.00 m
Suprafata carosabili=106 mp

AMENAJARE STRADA LATERALA
L=25 m PC=3.00 m
Suprafata carosabili=106 mp

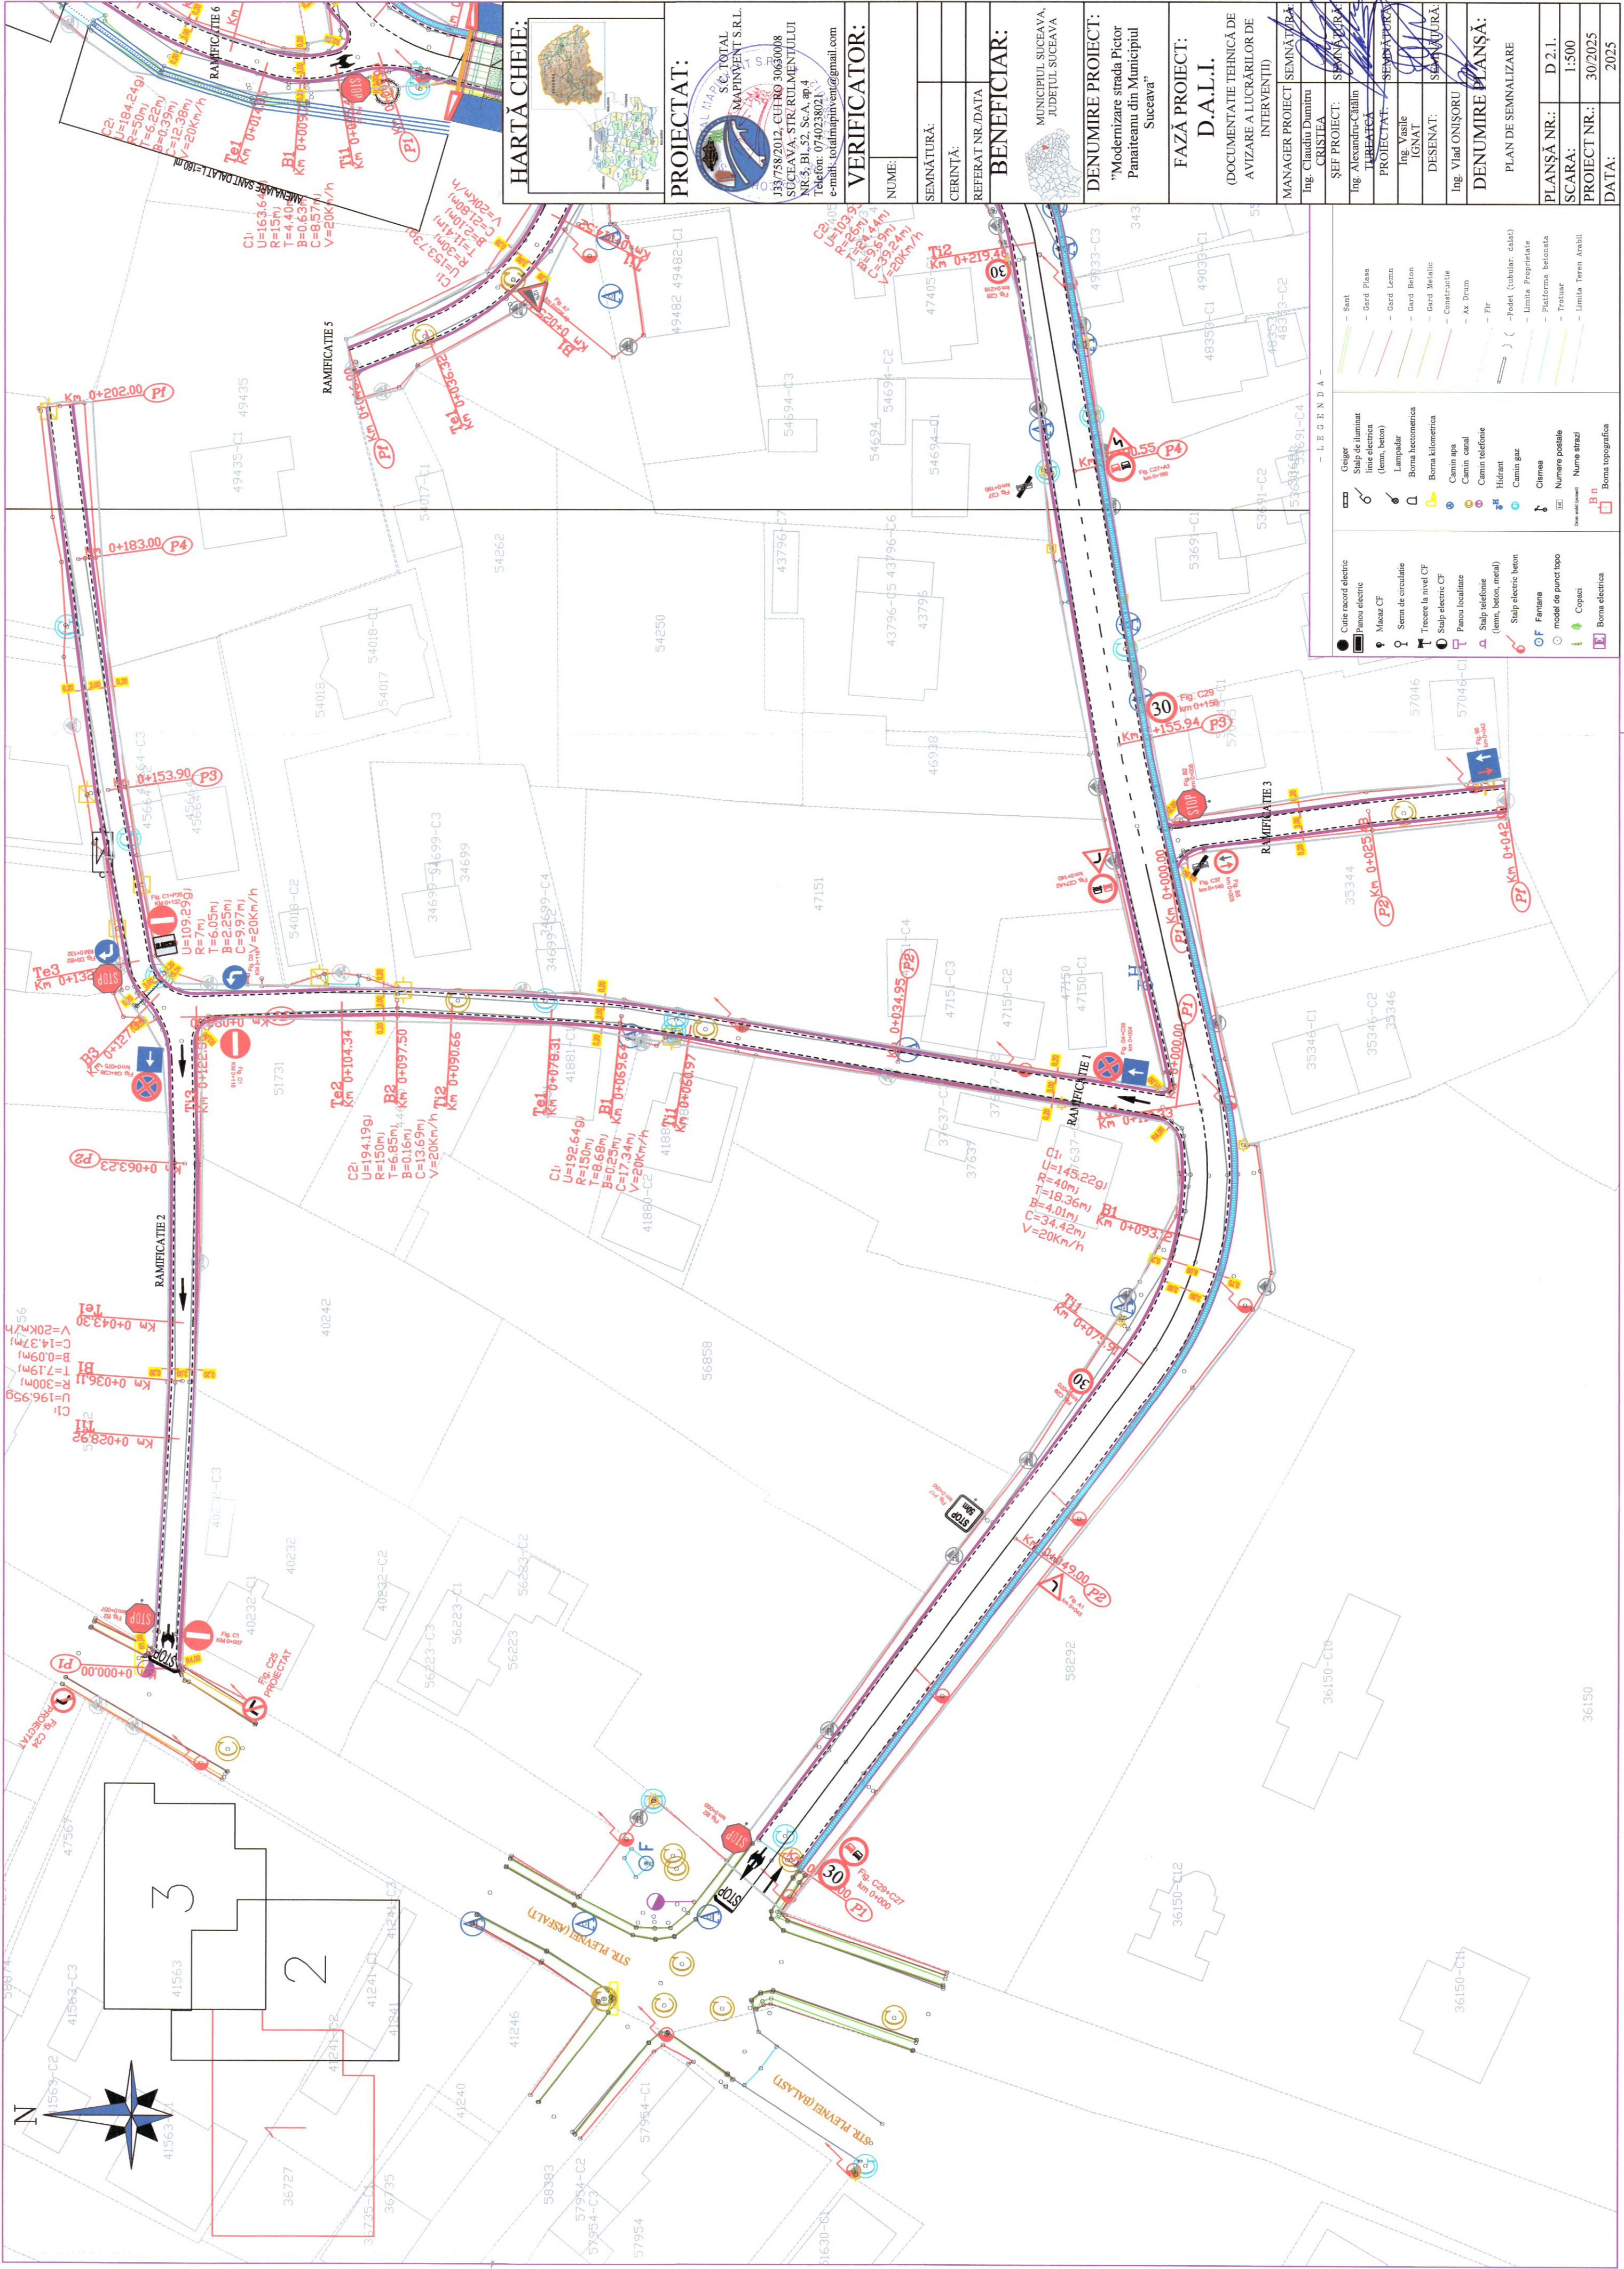

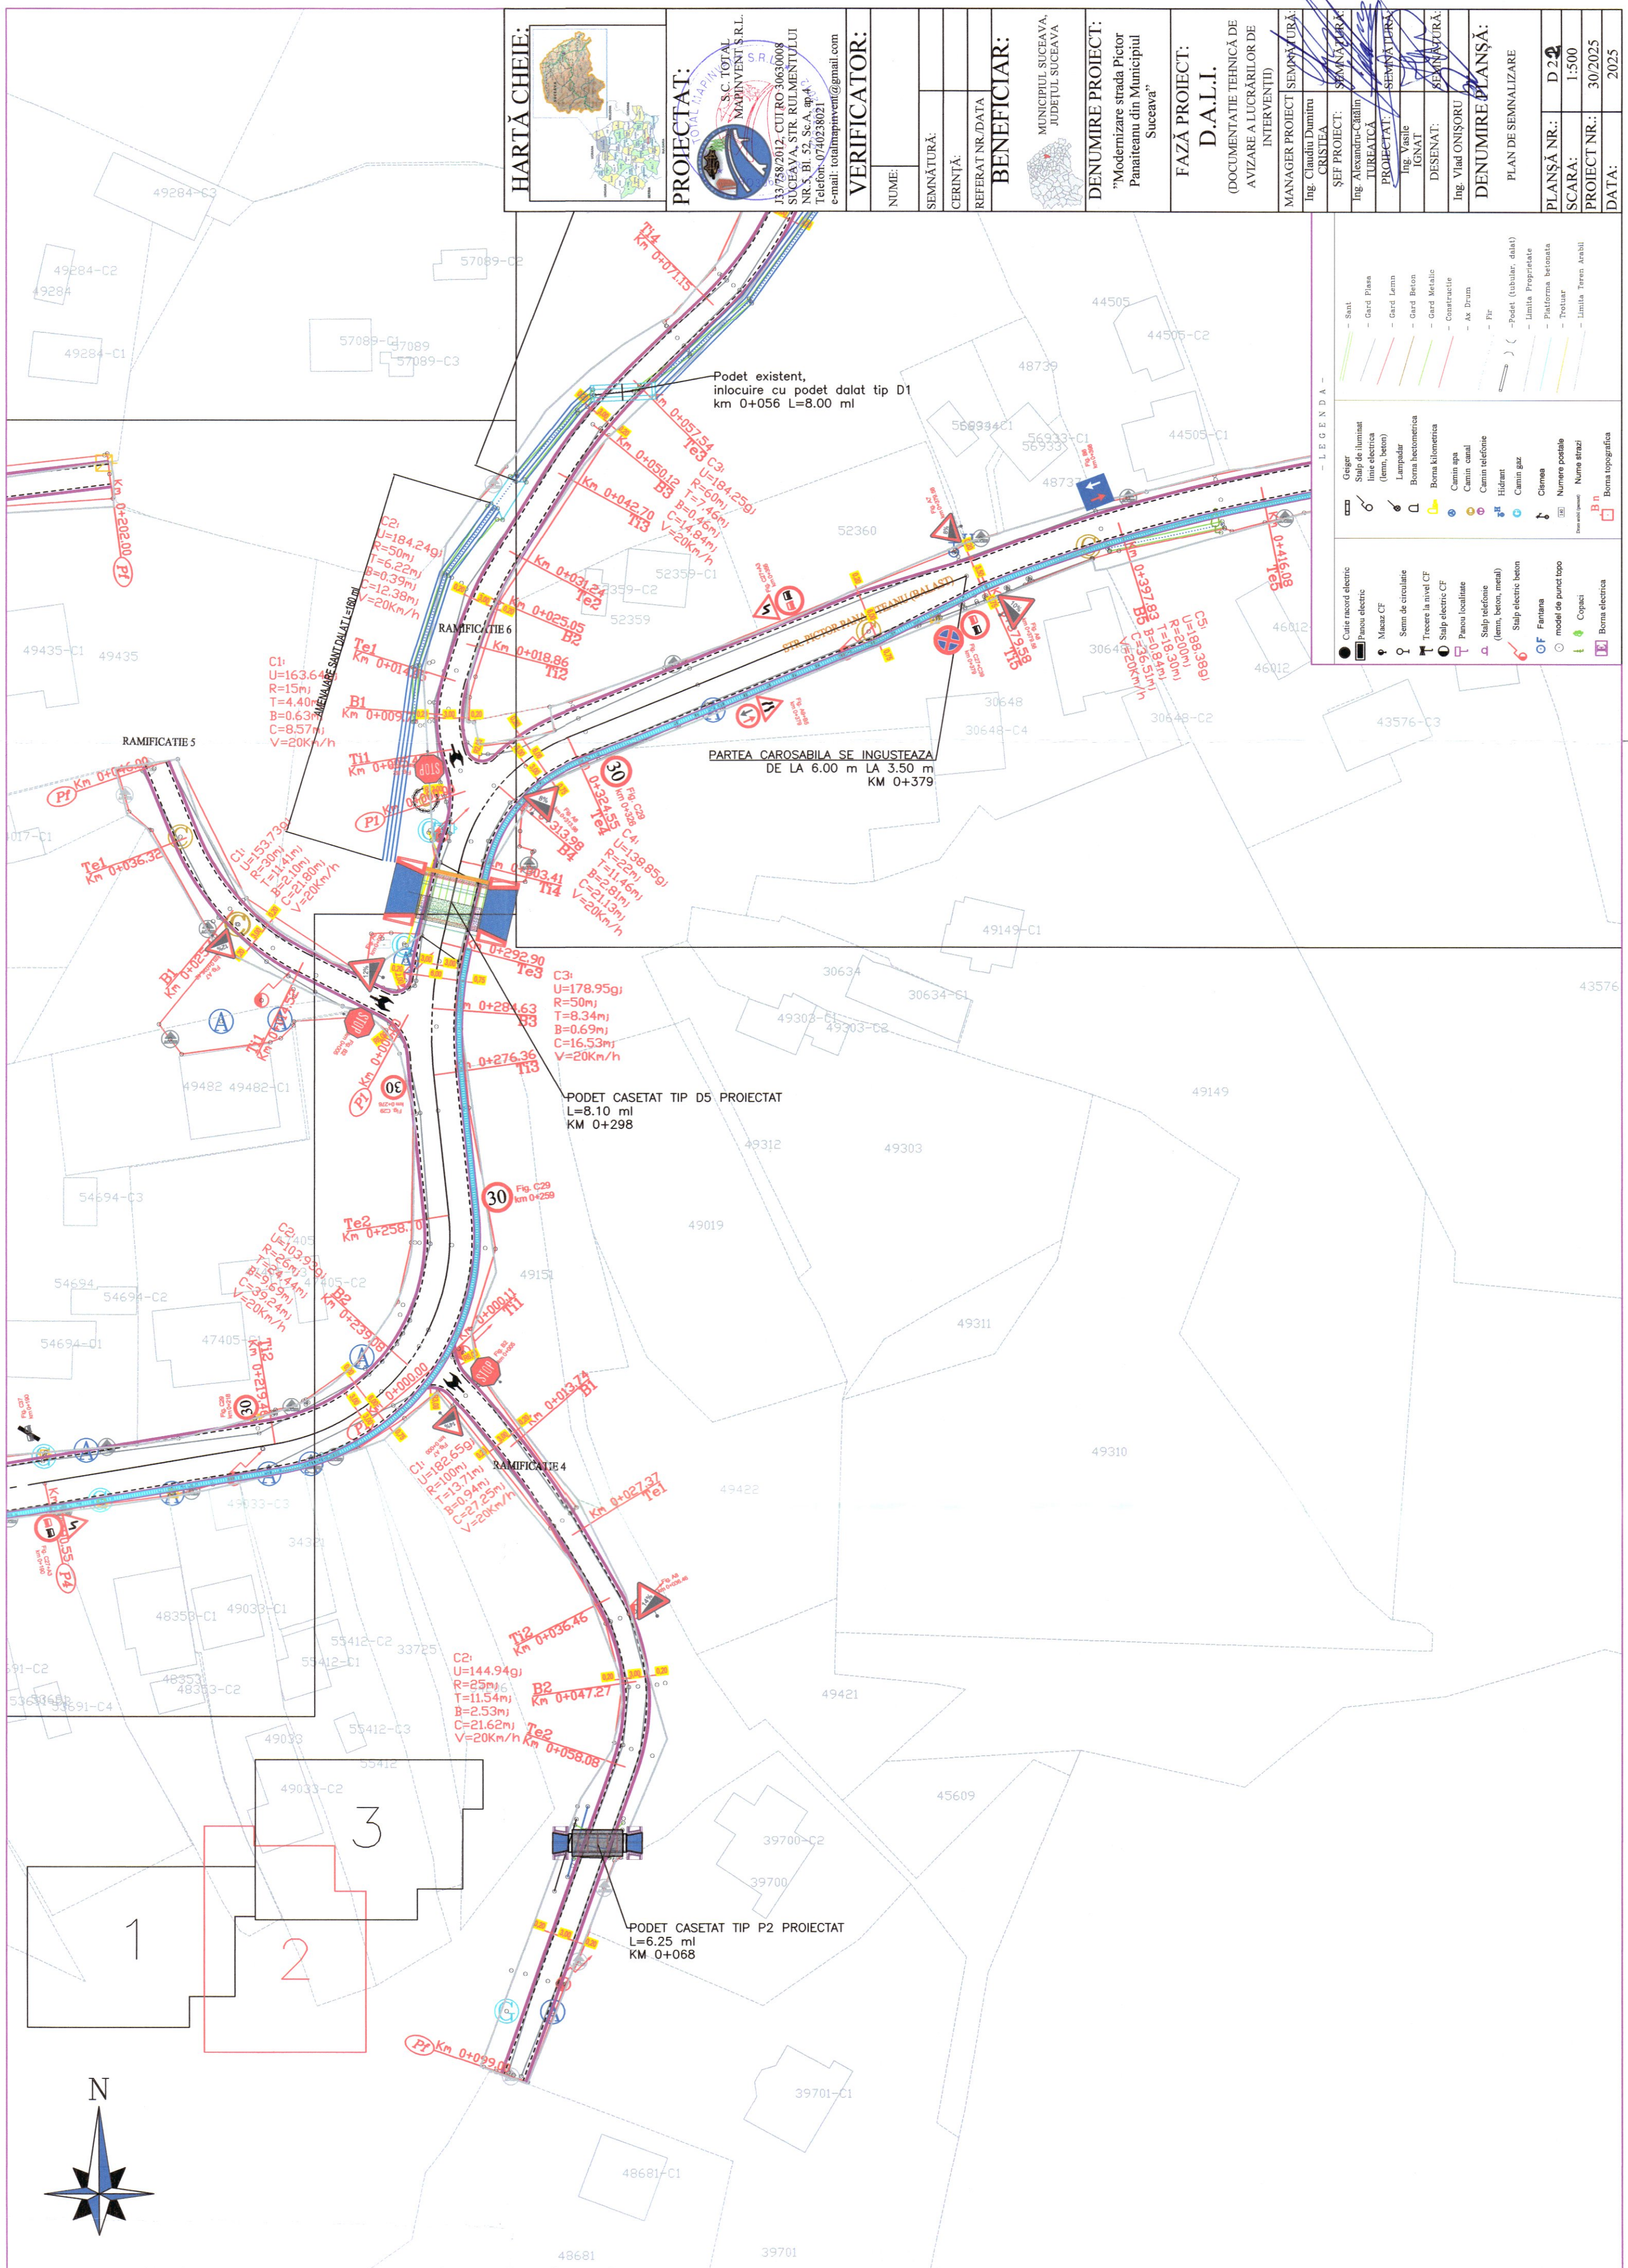

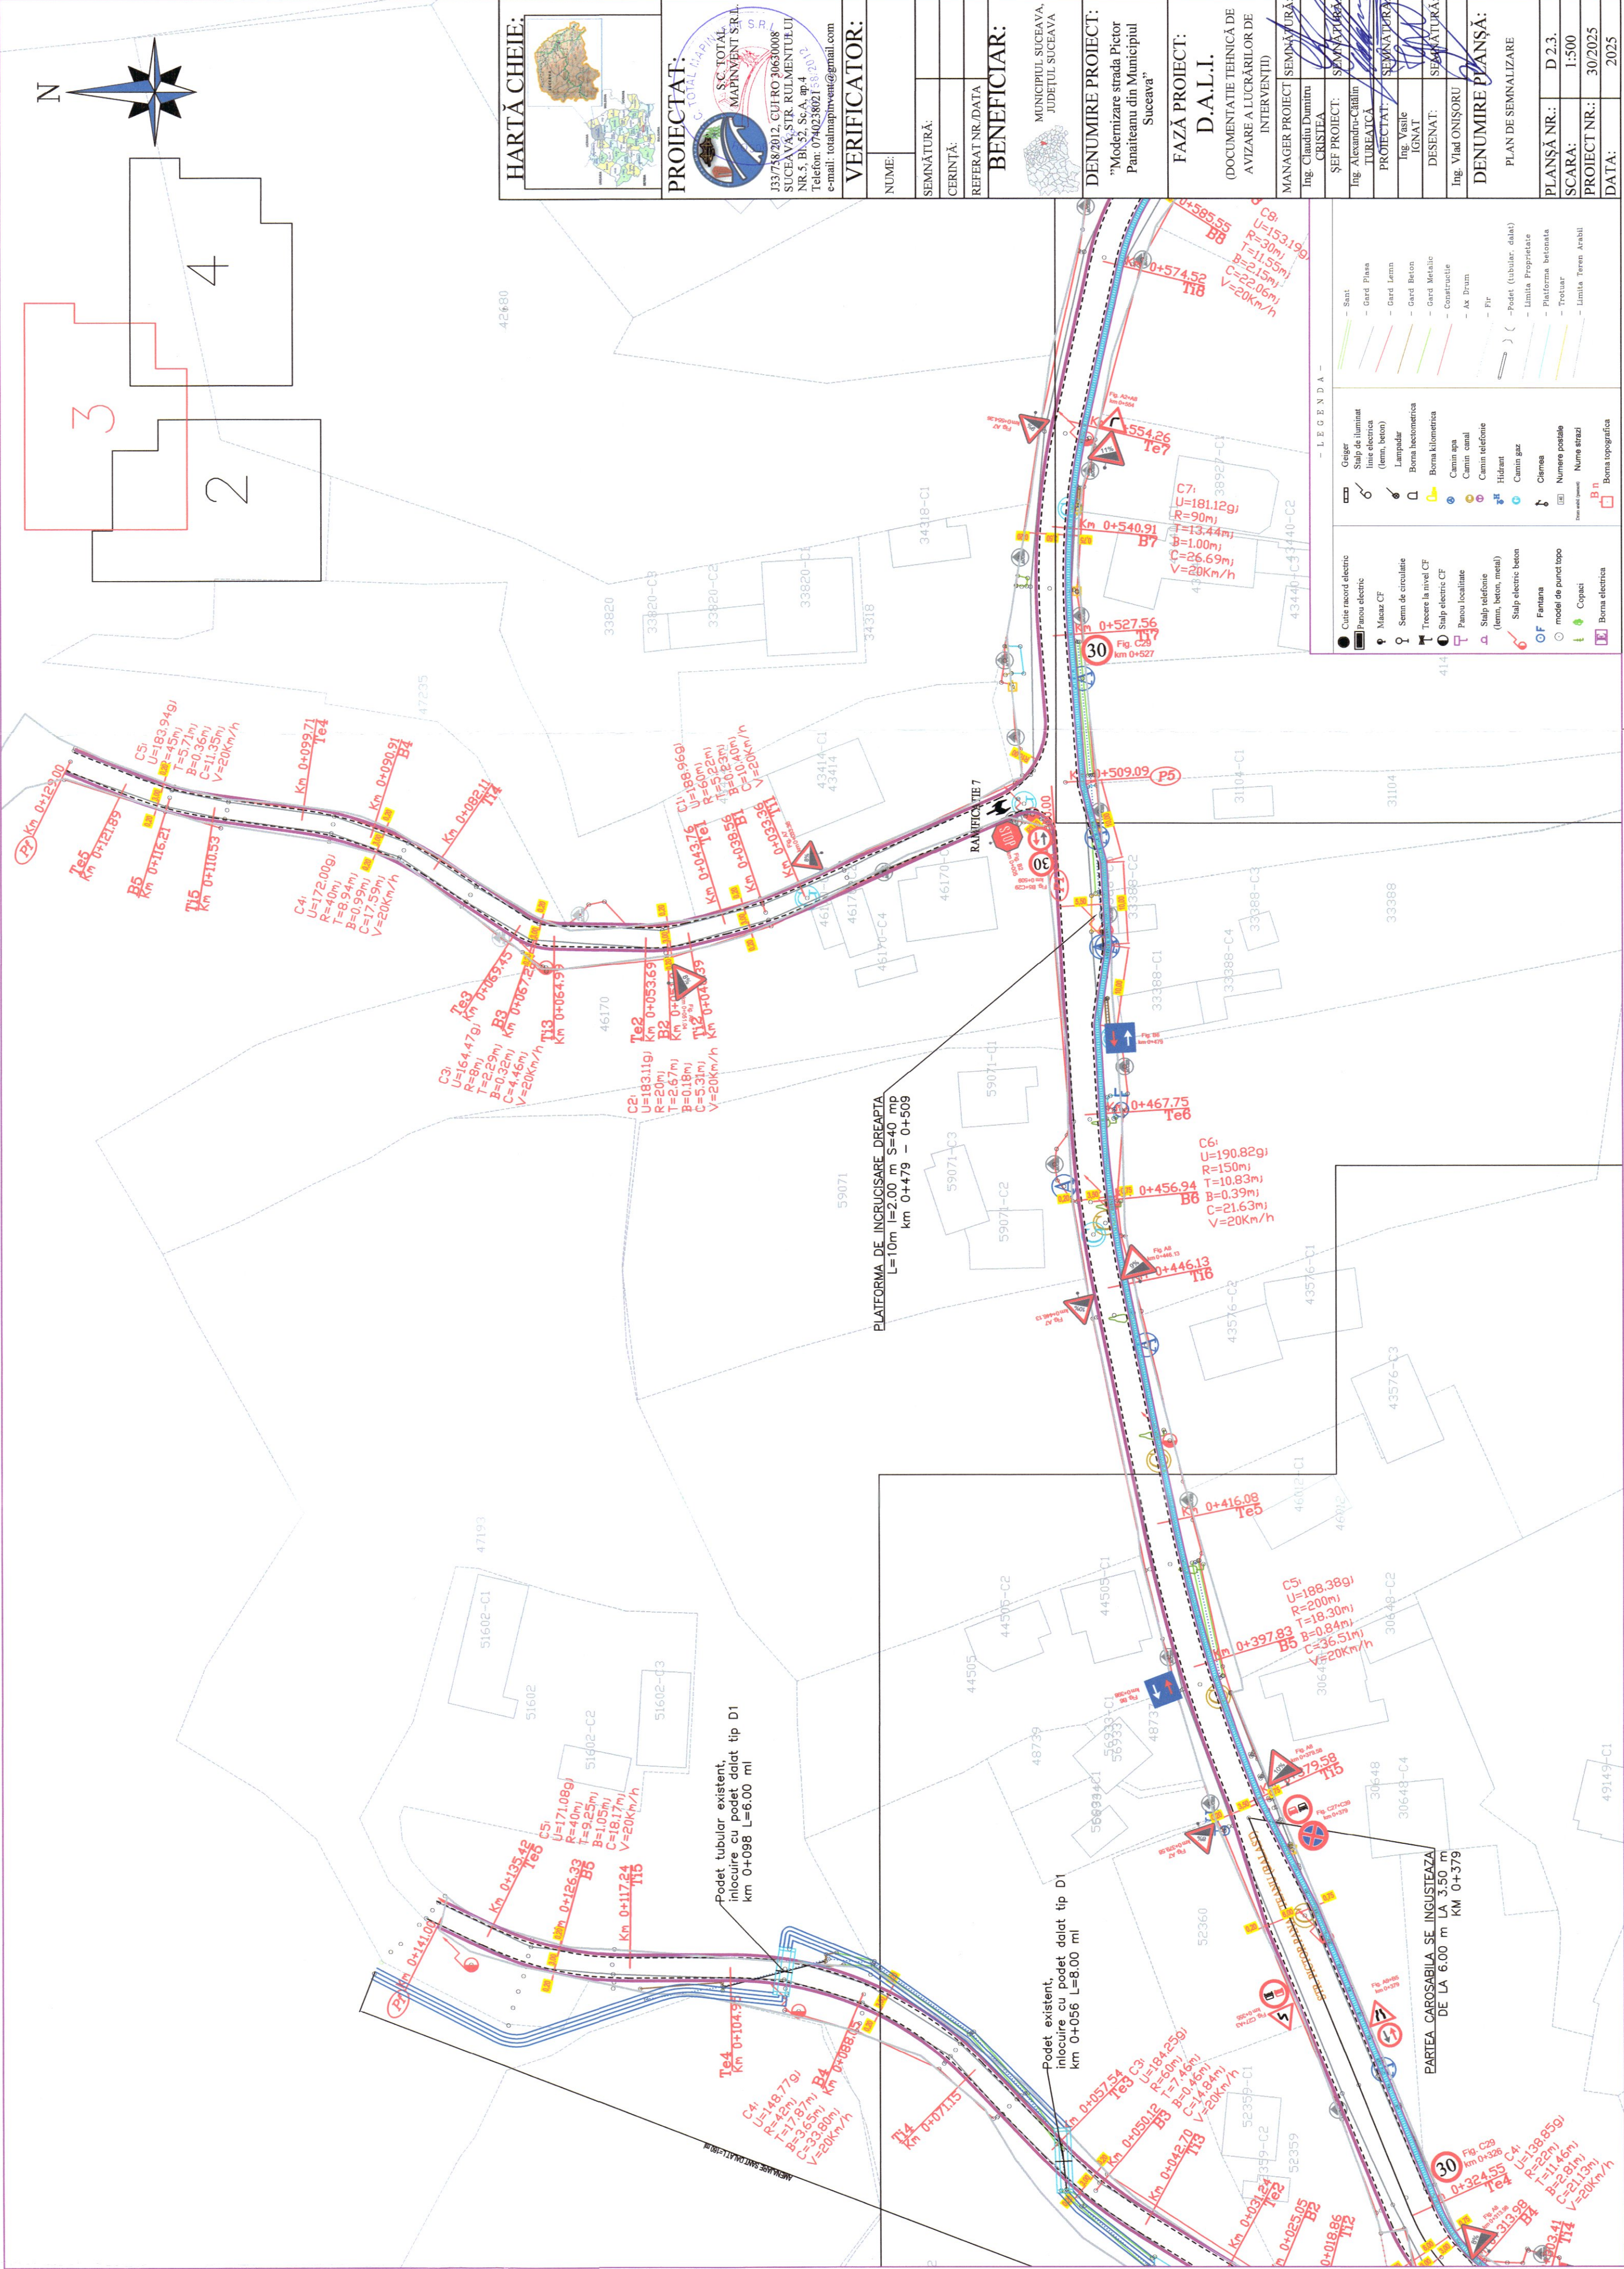

HARTĂ CHEIE: 		PROIECTAT: S.C. TOTAL MAPINVENT S.R.L. 133/78/2012, CUI RO 30630008 SUCEAVA, STR. RULMENTULUI NR. 5, B152, Sc.A. ep. 4 Telefon: 0740238021 e-mail: totalmapinvent@gmail.com		VERIFICATOR: NUME: SEMNATURĂ: CERINȚĂ: REFERAT NR./DATA:		BENEFICIAR: MUNICIPIUL SUCEAVA, JUDEȚUL SUCEAVA		DENUMIRE PROIECT: "Modernizare strada Pictor Panaitescu din Municipiul Suceava"		FAZĂ PROIECT: D.A.I.I. (DOCUMENTATIE TEHNICA DE AVIZARE A LUCRARILOR DE INTERVENȚII)		MANAGER PROIECT SEMNĂTURA: Ing. Claudiu Dumitru CRISTEA		ȘEF PROIECT: Ing. Alexandru-Cătălin TUREATĂ		PROIECTAT: Ing. Vasile IGNAT		DESENAT: SEANĂȚĂȚUKĂ		DENUMIRE PLANȘĂ: Ing. Vlad ONIȘORU PLAN DE SEMNALIZARE		PLANȘĂ NR.: D.2.3.		SCARA: 1:500		PROIECT NR.: 30/2025		DATA: 2025	
-------------------------	--	--	--	---	--	--	--	---	--	---	--	---	--	---	--	--	--	--------------------------------	--	---	--	------------------------------	--	------------------------	--	--------------------------------	--	----------------------	--

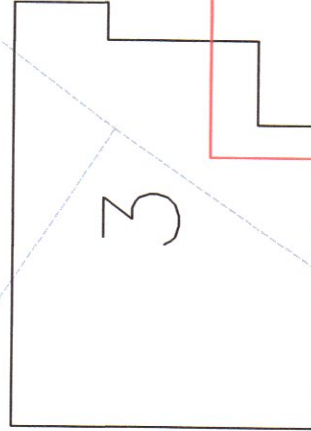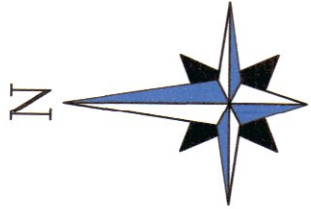

PLATFORMA DE INCURCISARE DREAPTA
L=20.8m l=2.00 m S=62 mp
km 0+597 - 0+637

PLATFORMA DE INCURCISARE DREAPTA
L=10m l=2.00 m S=40 mp
km 0+712 - 0+742

PLATFORMA DE INCURCISARE DREAPTA
L=10m l=2.00 m S=40 mp
km 0+712 - 0+742

PLATFORMA DE INCURCISARE DREAPTA
L=10m l=2.00 m S=40 mp
km 0+712 - 0+742


HARTĂ CHEIE:



PROIECTAT:



VERIFICATOR:

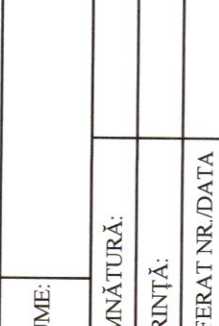

BENEFICIAR:



DENUMIRE PROIECT:

"Modernizare strada Pictor
Panaiteanu din Municipiul
Suceava"

FAZĂ PROIECT:

D.A.L.I.

(DOCUMENTAȚIE TEHNICĂ DE
AVIZARE A LUCRĂRILOR DE
INTERVENȚII)

MANAGER PROIECT

Ing. Claudiu Dumitru

SEF PROIECT

Ing. Alexandru Călin

PROIECTAT

Ing. Vasile

DESENAT

Ing. Vlad ONIȘORU

DENUMIRE PLANȘĂ:

PLAN DE SEMNALIZARE


PLANȘĂ NR.: D 2.4.

SCARA: 1:500


PROIECT NR.: 30/2025

DATA: 2025

- LEGENDA -	
	Cutie record electric
	Panou electric
	Maștar CF
	Semn de circulație
	Trecere la nivel CF
	Stulp electric CF
	Panou localitate
	Stulp telefonie
	Stulp electric beton
	Fantana
	model de punct topo
	Copaci
	Bornă electrică
	Geiger
	Stulp de iluminat
	linie electrică
	Lampadar
	Bornă hectometrică
	Bornă kilometrică
	Camin apă
	Camin canal
	Camin telefonie
	hidrant
	Camin gaz
	Clemea
	Numere postale
	Numere strazi
	Bornă topografică

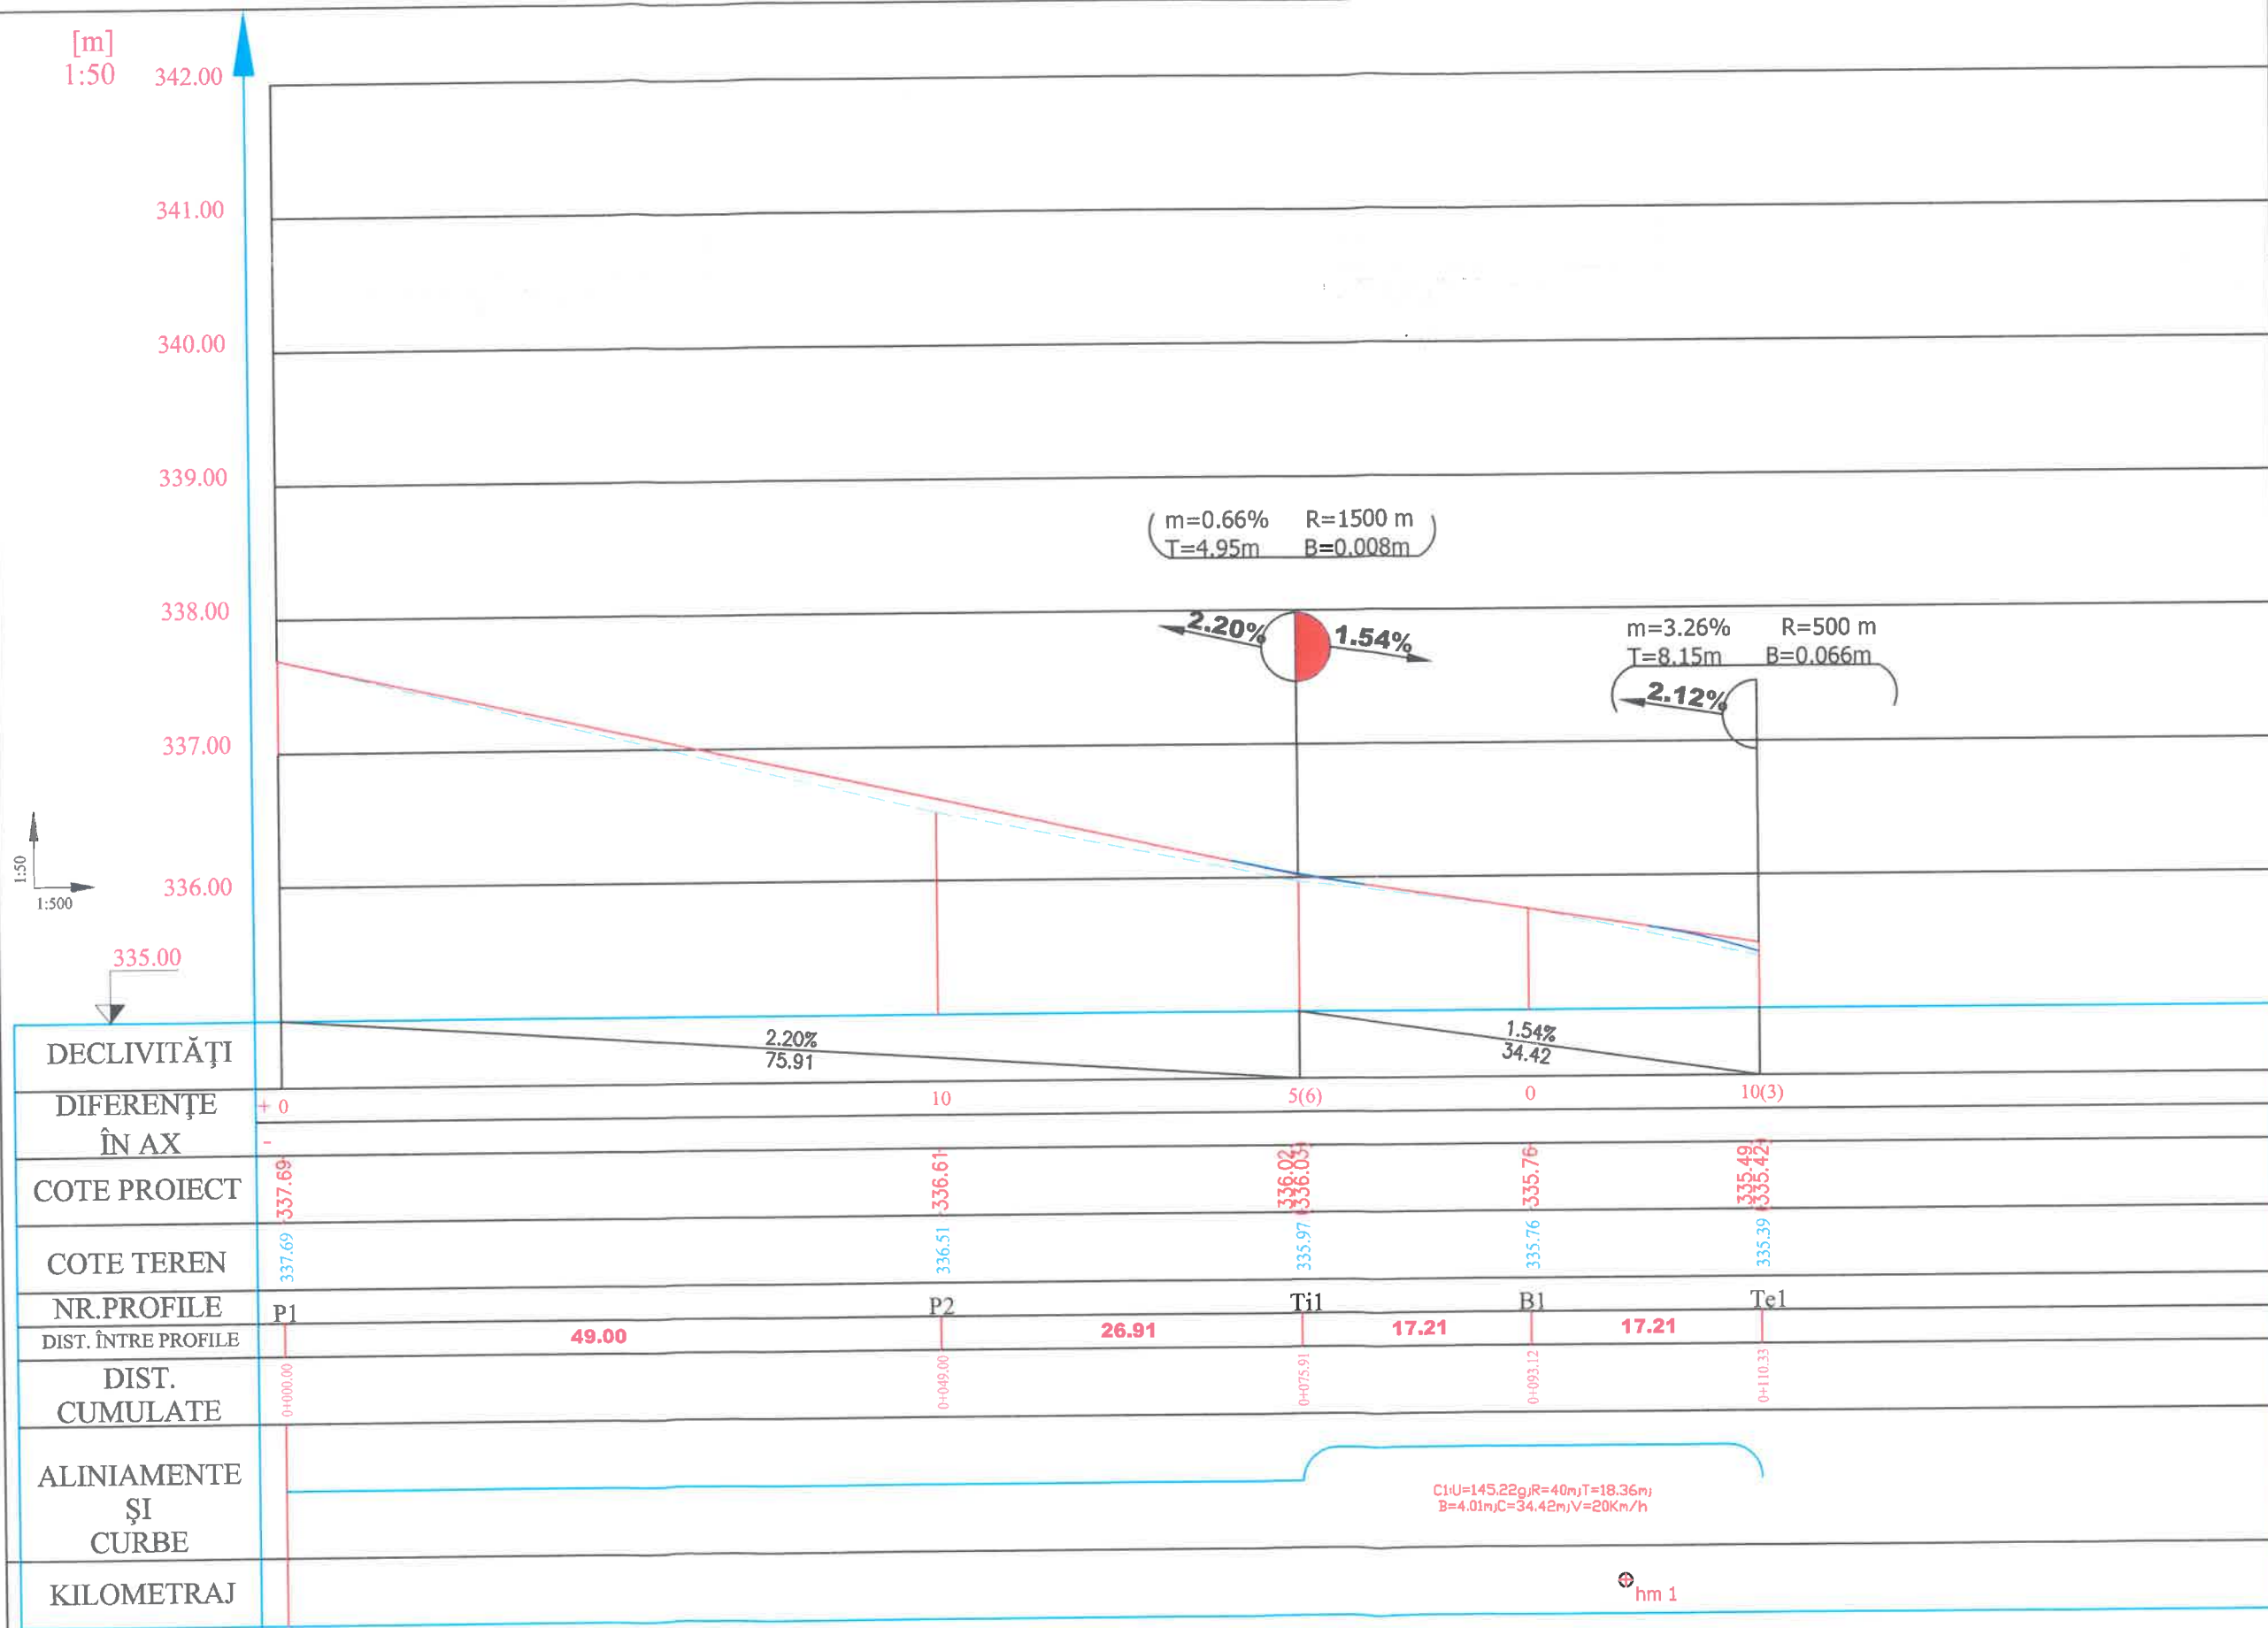

Legenda

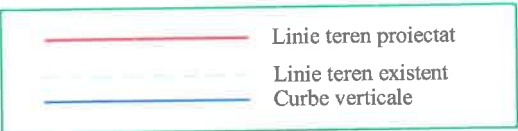

HARTĂ CHEIE:



PROIECTAT:



J33/758/2012, CUI RO 30630008
SUCEAVA, STR. RULMENTULUI
NR.5, Bl. 52, Sc.A, ap.4
Telefon: 0740238021
e-mail: totalmapinvent@gmail.com

VERIFICATOR:

NUME:

SEMNĂTURĂ:

CERINȚĂ:

REFERAT NR./DATA

BENEFICIAR:



DENUMIRE PROIECT:

"Modernizare strada Pictor
Panaiteanu din Municipiul
Suceava"

FAZĂ PROIECT:

D.A.L.I.

(DOCUMENTATIE TEHNICĂ DE
AVIZARE A LUCRĂRILO DE
INTERVENȚII)

MANAGER PROIECT

Ing. Claudiu Dumitru
CRISTEA

ȘEF PROIECT:

Ing. Alexandru-Cătălin
TUREATCĂ

PROIECTAT:

Ing. Vasile
IGNAT

DESENAT:

Ing. Vlad ONIȘORU

DENUMIRE PLANȘĂ:


PROFIL LONGITUDINAL STRADA
PICTOR PANAITANU
PRINCIPAL
KM 0+000 - 0+110.33

PLANȘĂ NR.: D 3.1.


SCARA: 1:500 / 1:50

PROIECT NR.: 30/2025

DATA: 2025

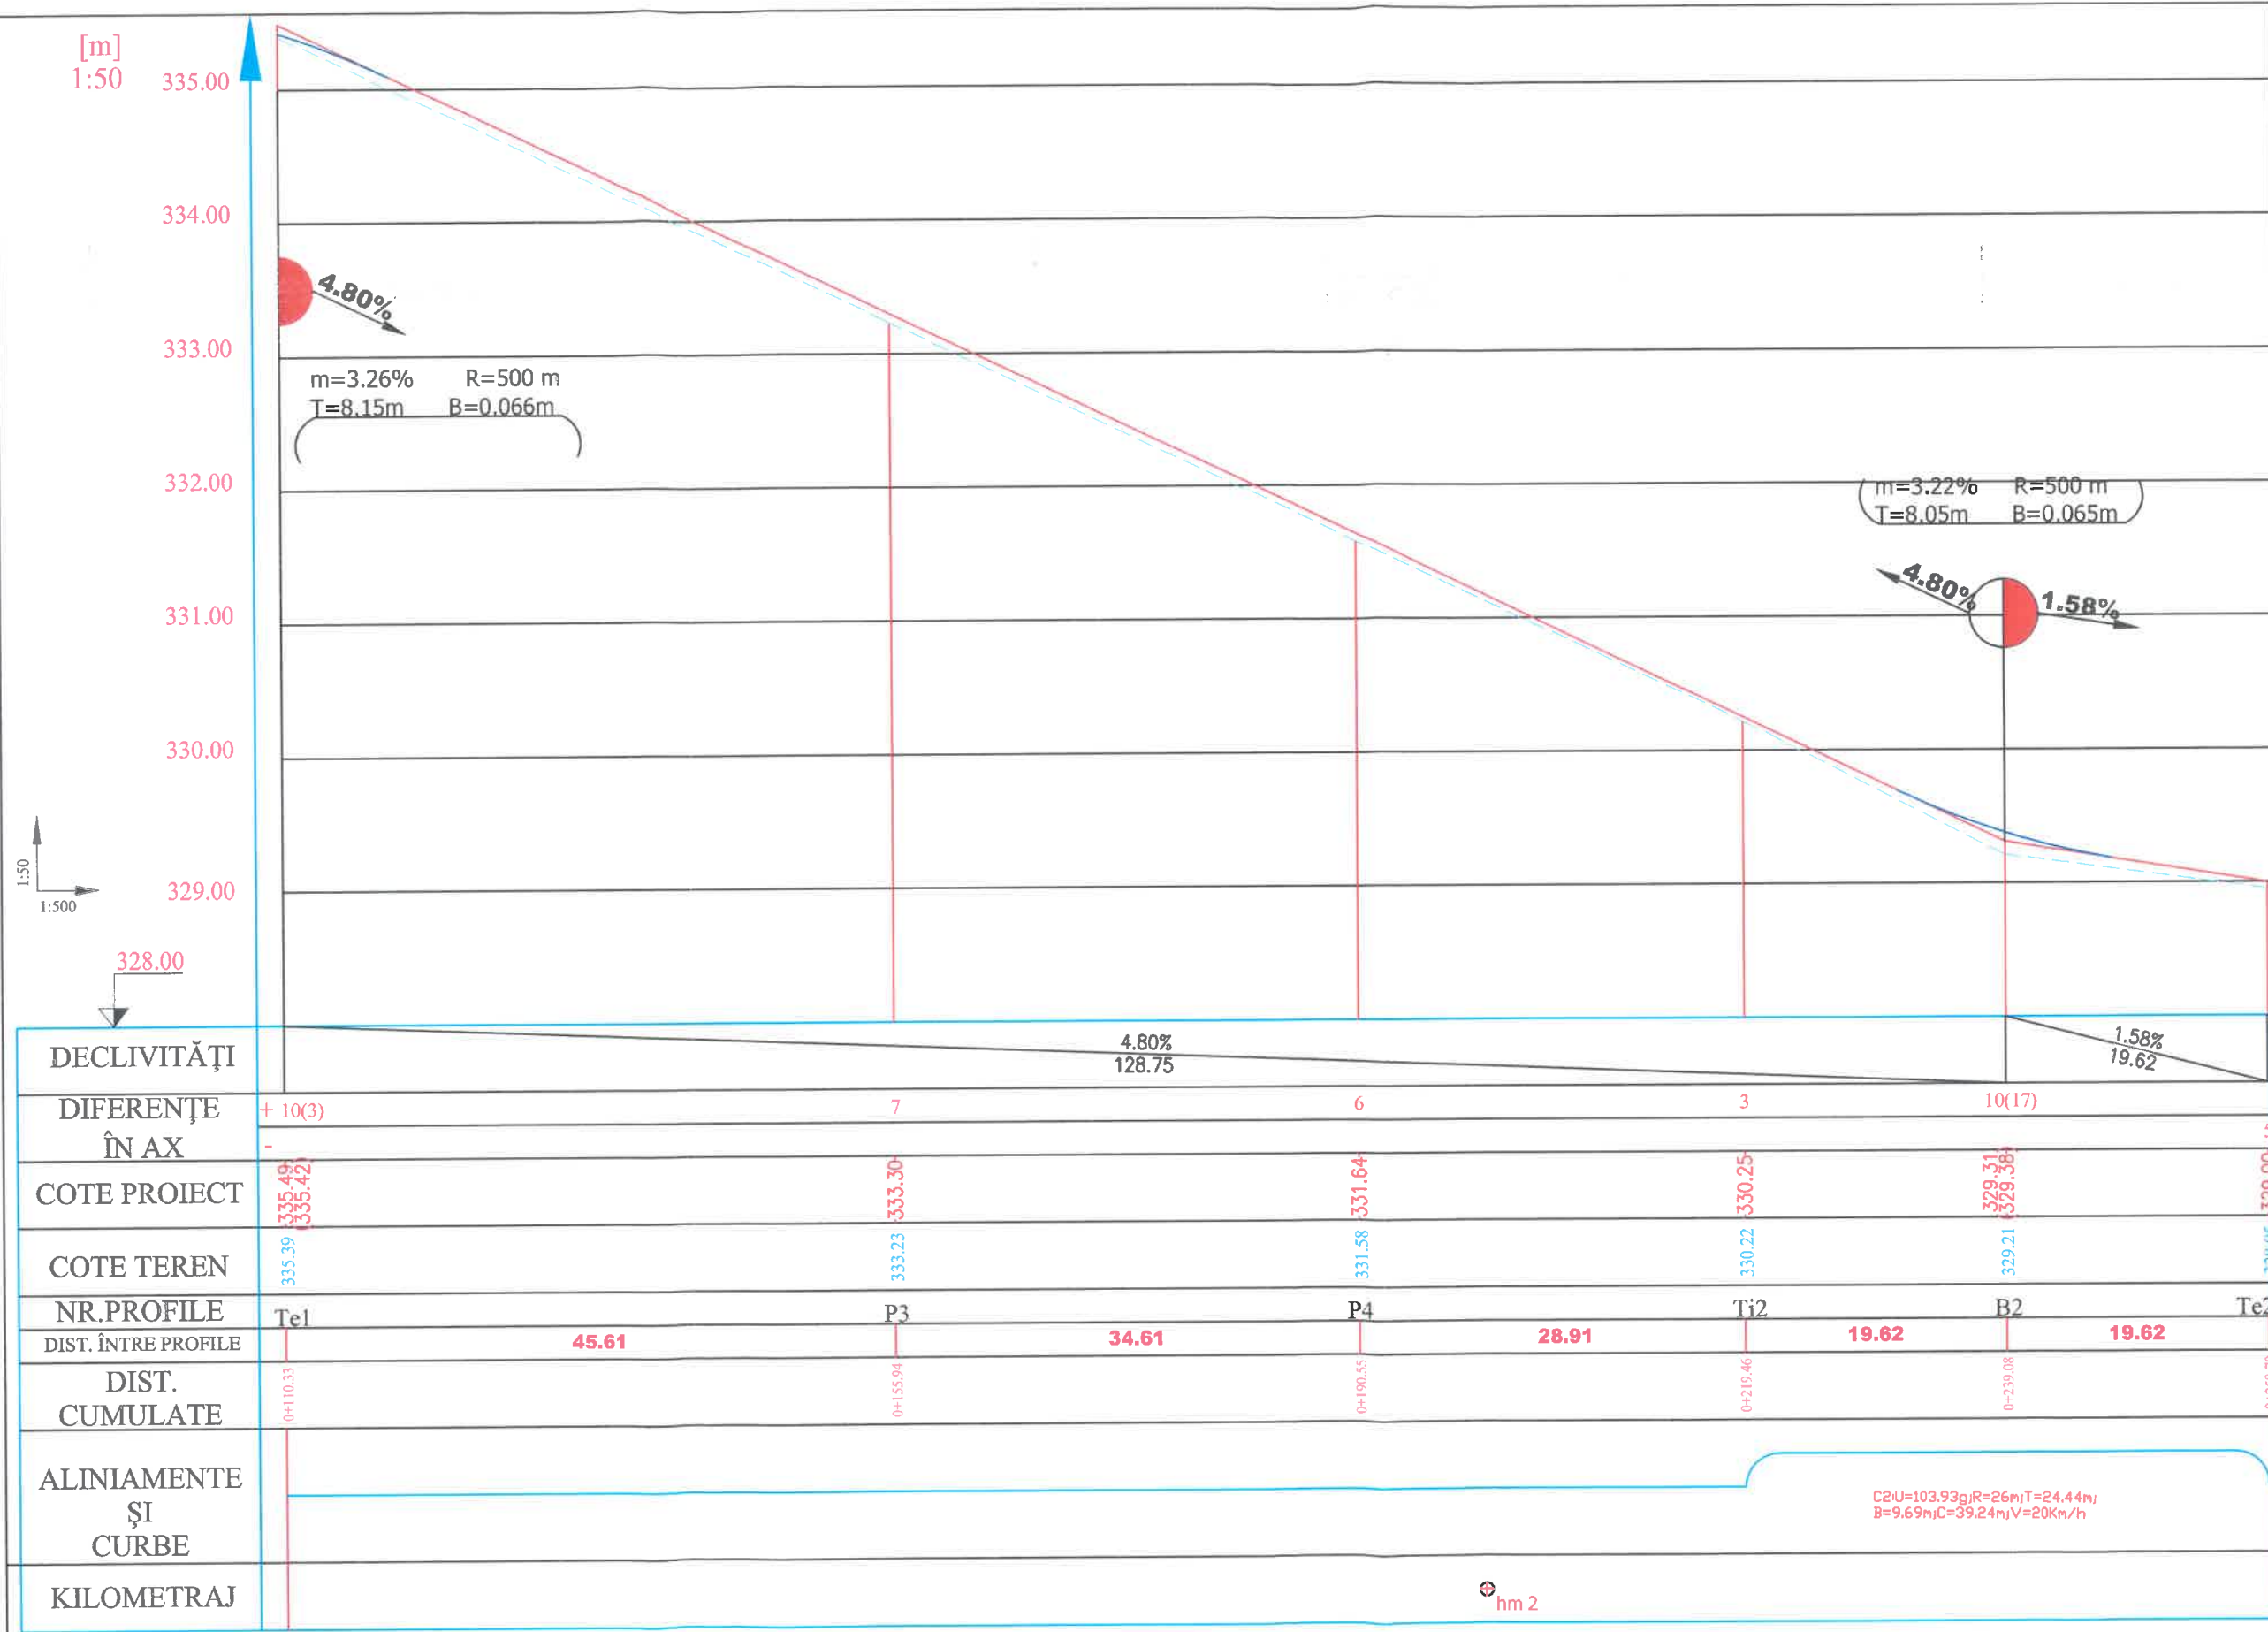

Legenda

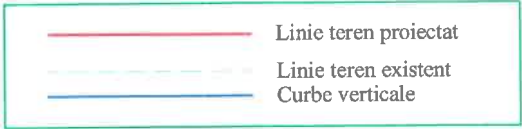

HARTĂ CHEIE:



PROIECTAT:



J33/758/2012, CUI RO 30630008
SUCEAVA, STR. RULMENTULUI
NR.5, Bl. 52, Sc.A, ap.4
Telefon: 0740238021
e-mail: totalmapinvent@gmail.com

VERIFICATOR:

NUME:

SEMNĂTURĂ:

CERINȚĂ:

REFERAT NR./DATA

BENEFICIAR:

MUNICIPIUL SUCEAVA,
JUDEȚUL SUCEAVA

DENUMIRE PROIECT:

"Modernizare strada Pictor
Panaiteanu din Municipiul
Suceava"

FAZĂ PROIECT:

D.A.L.I.

(DOCUMENTATIE TEHNICĂ DE
AVIZARE A LUCRĂRILOR DE
INTERVENȚII)

MANAGER PROIECT

Ing. Claudiu Dumitru
CRISTEA

ȘEF PROIECT:

Ing. Alexandru-Cătălin
TUREATCA

PROIECTAT:

Ing. Vasile
IGNAT

DESENAT:

Ing. Vlad ONÎSORU

DENUMIRE PLANȘĂ:

PROFIL LONGITUDINAL STRADA
PICTOR PANAITANU
PRINCIPAL


KM 0+110.33 - 0+258.70

PLANȘĂ NR.: D 3.2.


SCARA: 1:500 / 1:50

PROIECT NR.: 30/2025

DATA: 2025

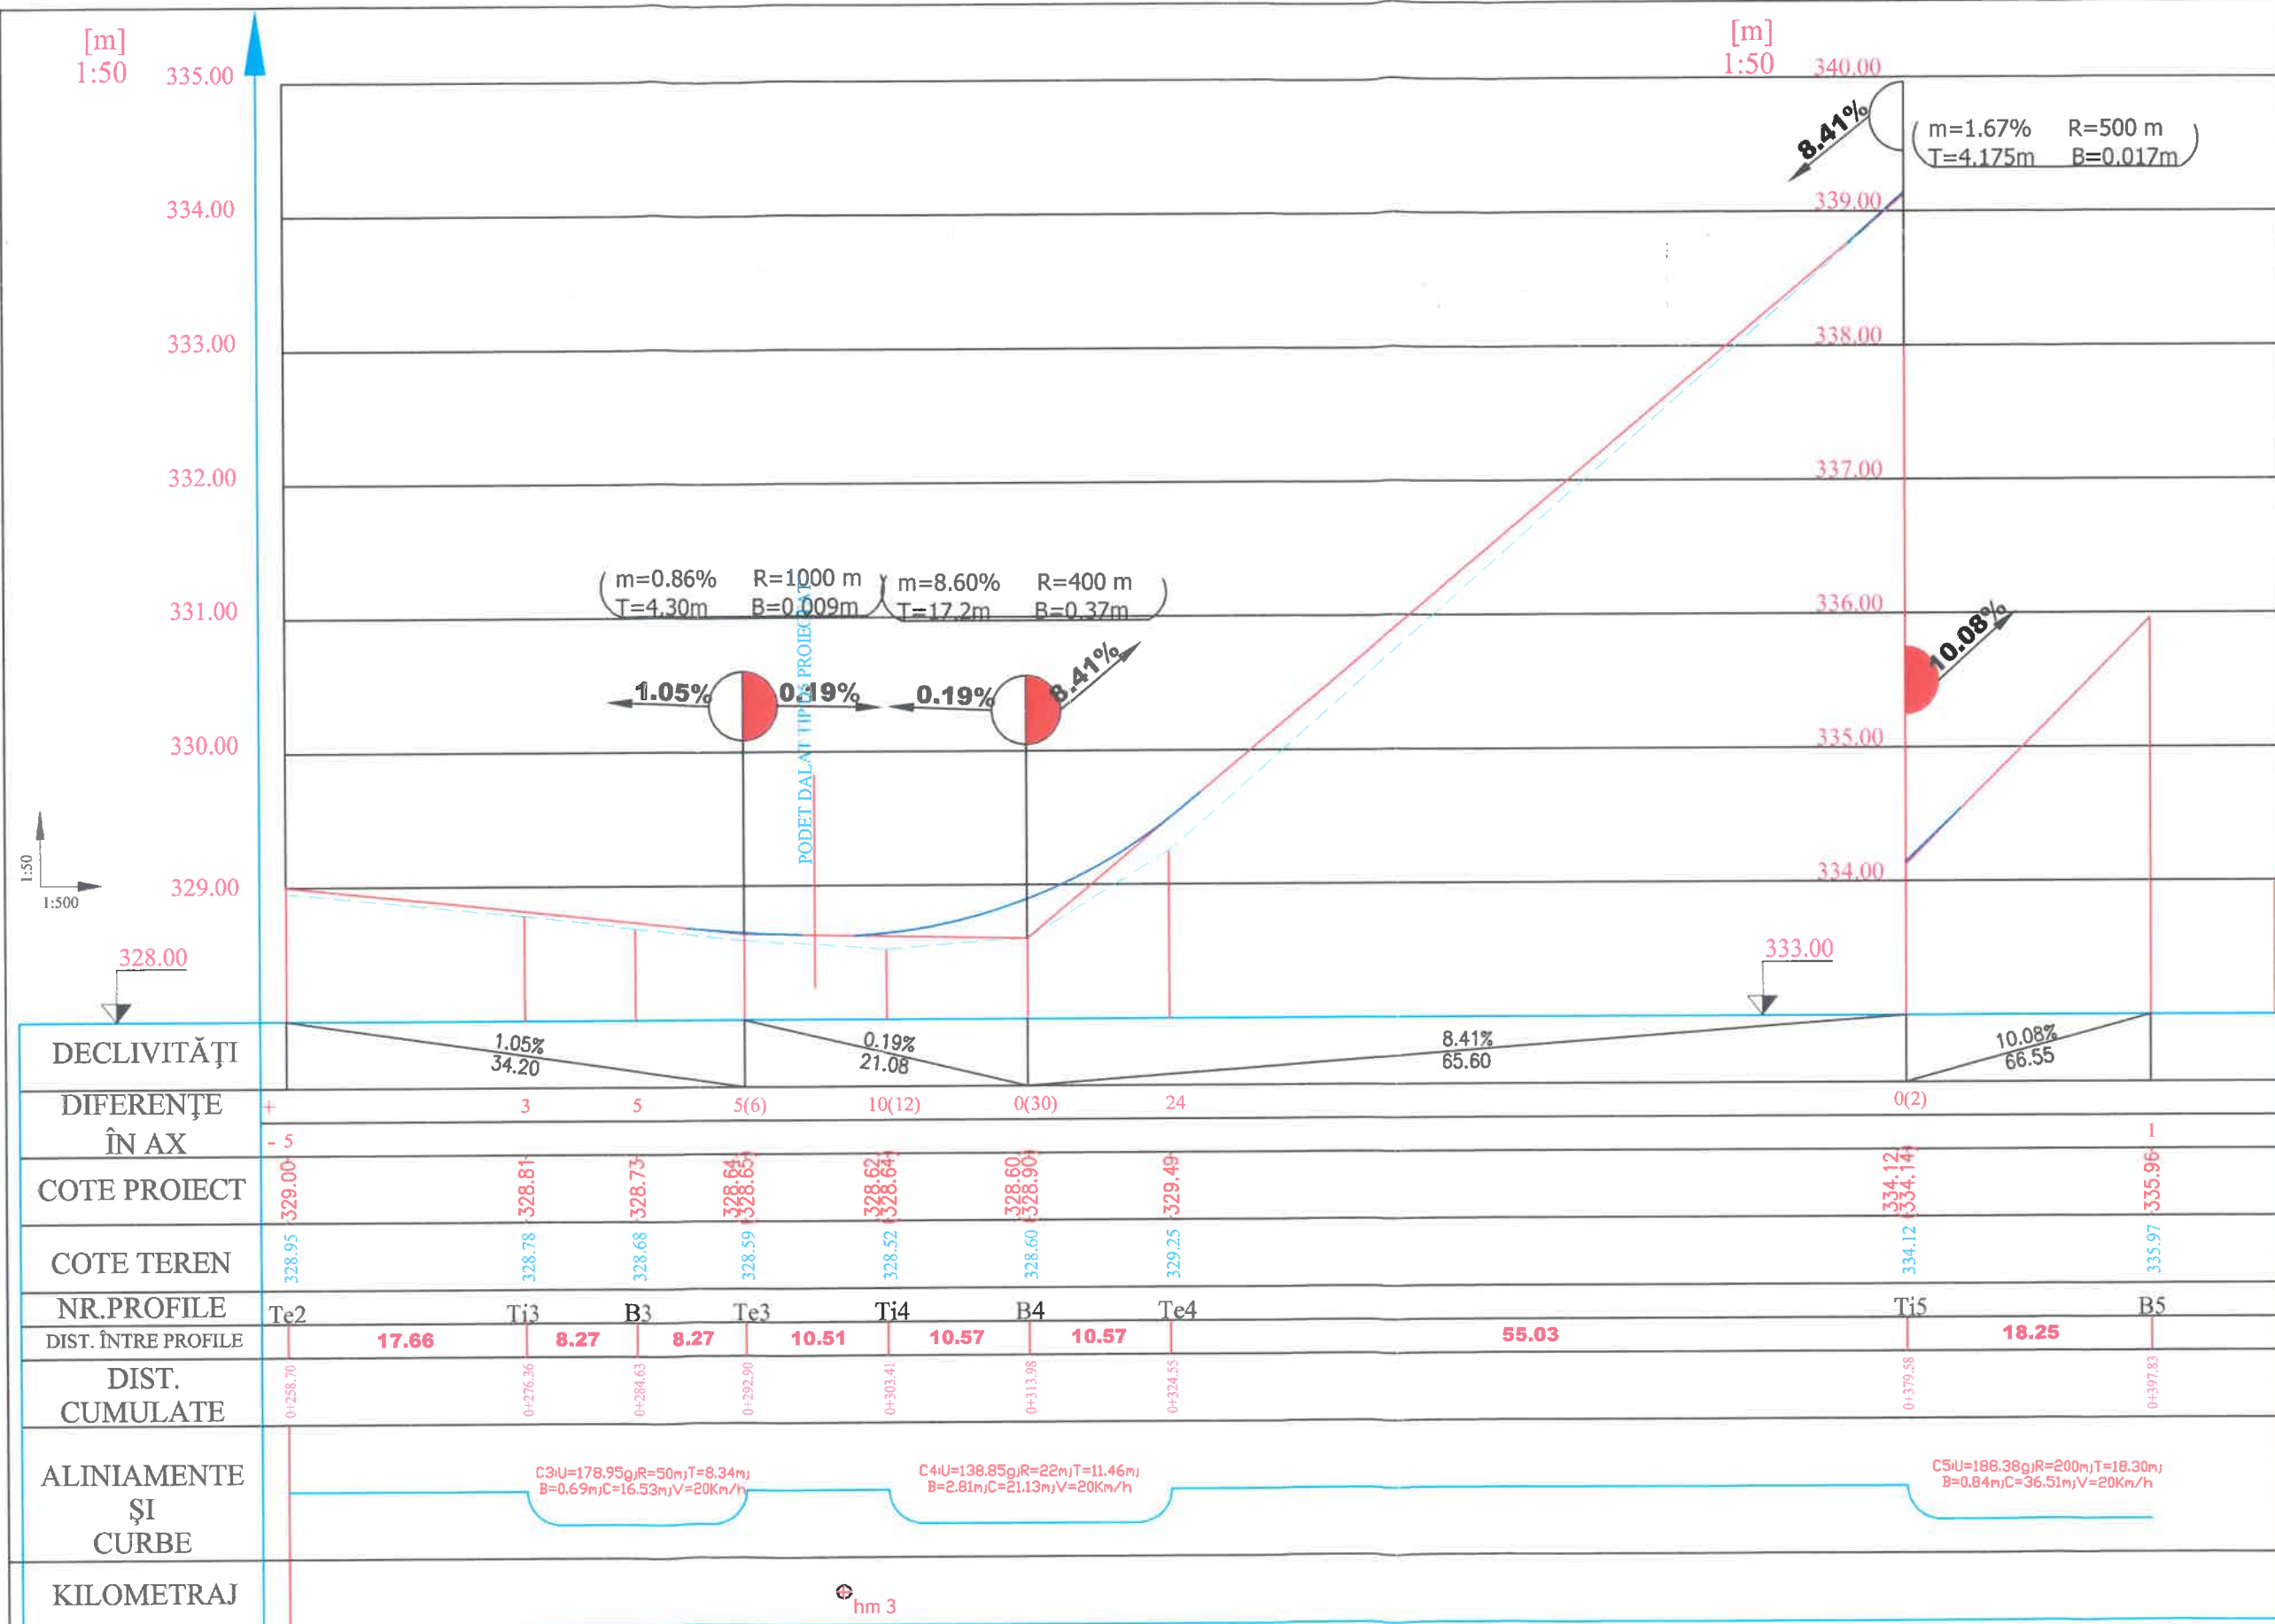

PLANȘĂ NR.:	D 3.3.
SCALA:	1:500 / 1:50
PROIECT NR.:	30/2025
ANUL:	2025

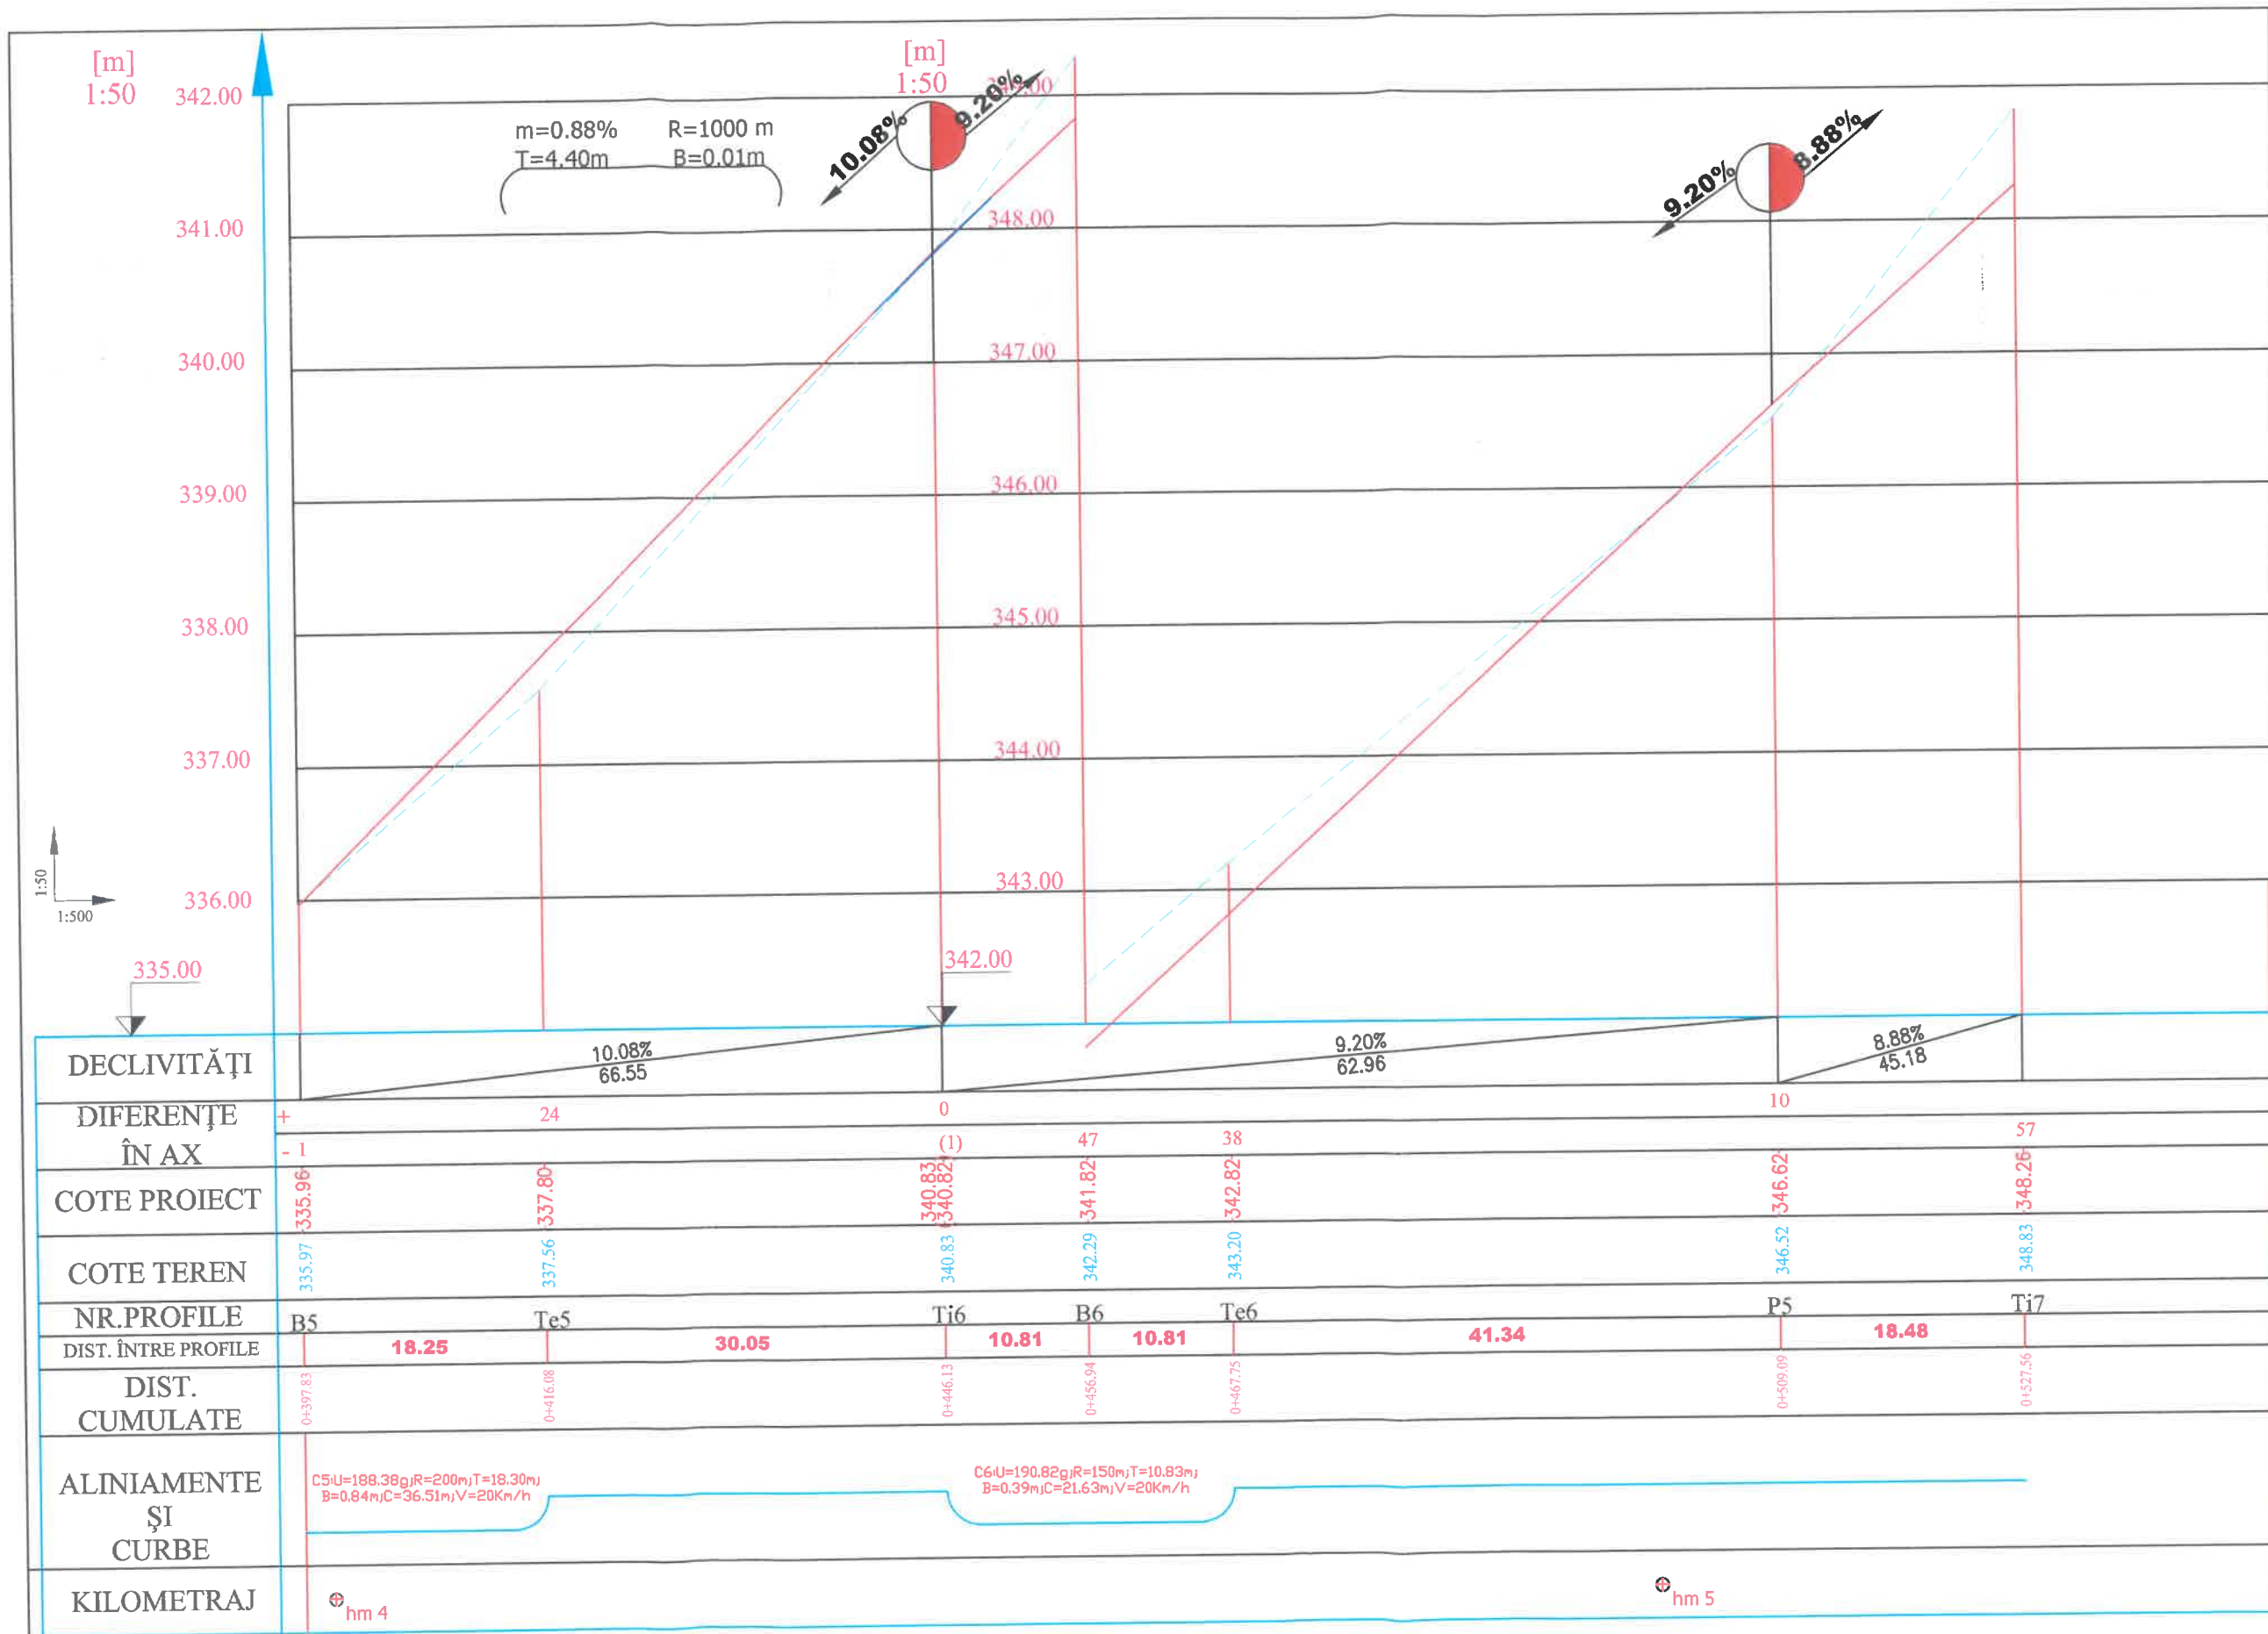

Legenda

	Linie teren proiectat
	Linie teren existent
	Curbe verticale

HARTĂ CHEIE:



PROIECTAT:



J33/758/2012, CUI RO 30630008
SUCEAVA, STR. RULMENTULUI
NR.5, Bl. 52, Sc.A, ap.4
Telefon: 0740238021
e-mail: totalmapinvent@gmail.com

VERIFICATOR:

NUME:
SEMĂTURĂ:
CERINȚĂ:
REFERAT NR./DATA

BENEFICIAR:



DENUMIRE PROIECT:

"Modernizare strada Pictor
Panaiteanu din Municipiul
Suceava"


FAZĂ PROIECT:
D.A.L.I.

(DOCUMENTATIE TEHNICĂ DE
AVIZARE A LUCRĂRIILOR DE
INTERVENȚII)

MANAGER PROIECT	SEMĂTURĂ:
Ing. Claudiu Dumitru CRISTEA	
ȘEF PROIECT:	SEMĂTURĂ:
Ing. Alexandru-Cătălin TUREATCĂ	
PROIECTAT:	SEMĂTURĂ:
Ing. Vasile IGNAT	
DESENAT:	SEMĂTURĂ:
Ing. Vlad ONIȘORU	

DENUMIRE PLANȘĂ:
PROFIL LONGITUDINAL STRADA
PICTOR PANAITEANU
PRINCIPAL
KM 0+397.83 - 0+527.56

PLANȘĂ NR.:	D 3.4.
SCARA:	1:500 / 1:50
PROIECT NR.:	30/2025
DATA:	2025

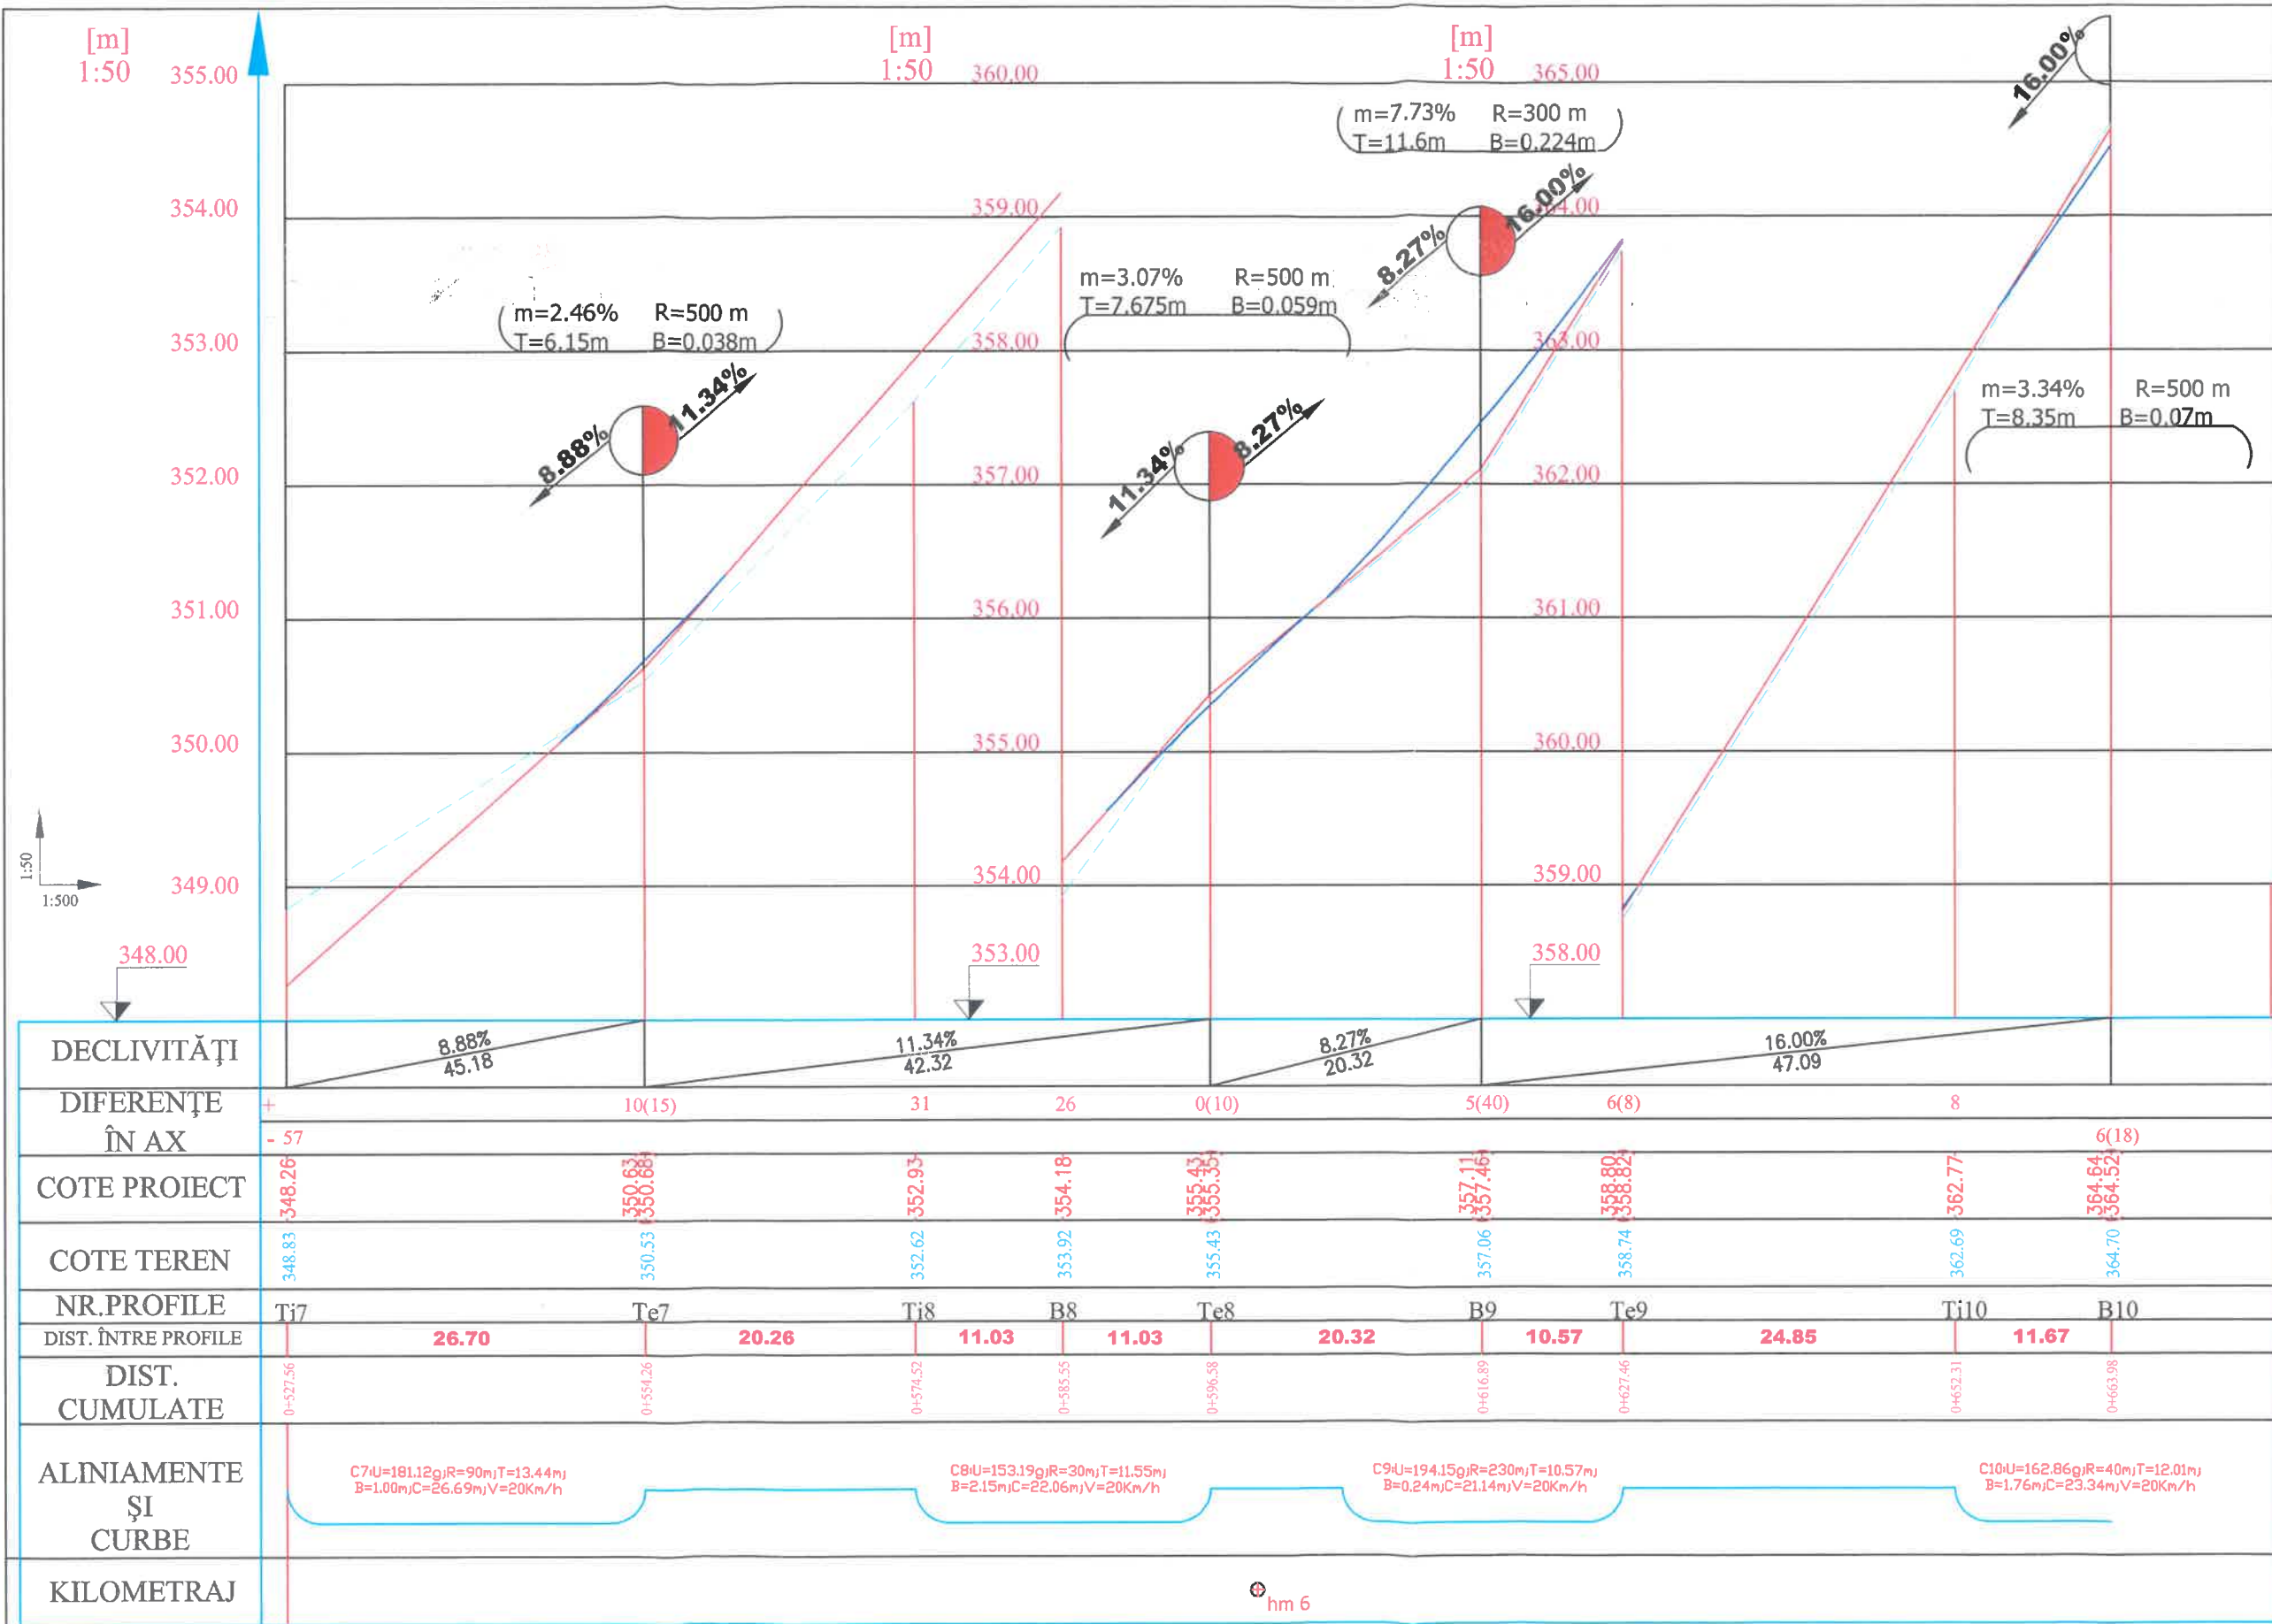

HARTĂ CHEIE:



PROIECTAT:

S.C. TOTAL
MAPINVENT S.R.L.

J33/758/2012, CUI RO 30630008
SUCEAVA, STR. RULMENTULUI
NR.5, Bl. 52, Sc.A, ap.4
Telefon: 0740238021
e-mail: totalmapinvent@gmail.com

VERIFICATOR:

NUME:

SEMNĂTURĂ:

CERINȚĂ:

REFERAT NR./DATA

BENEFICIAR:

MUNICIPIUL SUCEAVA,
JUDEȚUL SUCEAVA

DENUMIRE PROIECT:

"Modernizare strada Pictor
Panaiteanu din Municipiul
Suceava"

FAZĂ PROIECT:

D.A.L.I.

(DOCUMENTAȚIE TEHNICĂ DE
AVIZARE A LUCRĂRILO DE
INTERVENȚII)

MANAGER PROIECT

SEMNĂTURĂ:

Ing. Claudiu Dumitru

CRISTEA

ȘEF PROIECT:

SEMNĂTURĂ:

Ing. Alexandru-Cătălin

TUREATCĂ

PROIECTAT:

SEMNĂTURĂ:

Ing. Vasile

IGNAT

DESENAT:

SEMNĂTURĂ:

Ing. Vlad ONIȘORU

DENUMIRE PLANȘĂ:

PROFIL LONGITUDINAL STRADA

PICTOR PANAITANU

PRINCIPAL

KM 0+527.56 - 0+663.98

PLANȘĂ NR.:

D 3.5.

SCARA:


1:500 / 1:50

PROIECT NR.:


30/2025

DATA:

2025

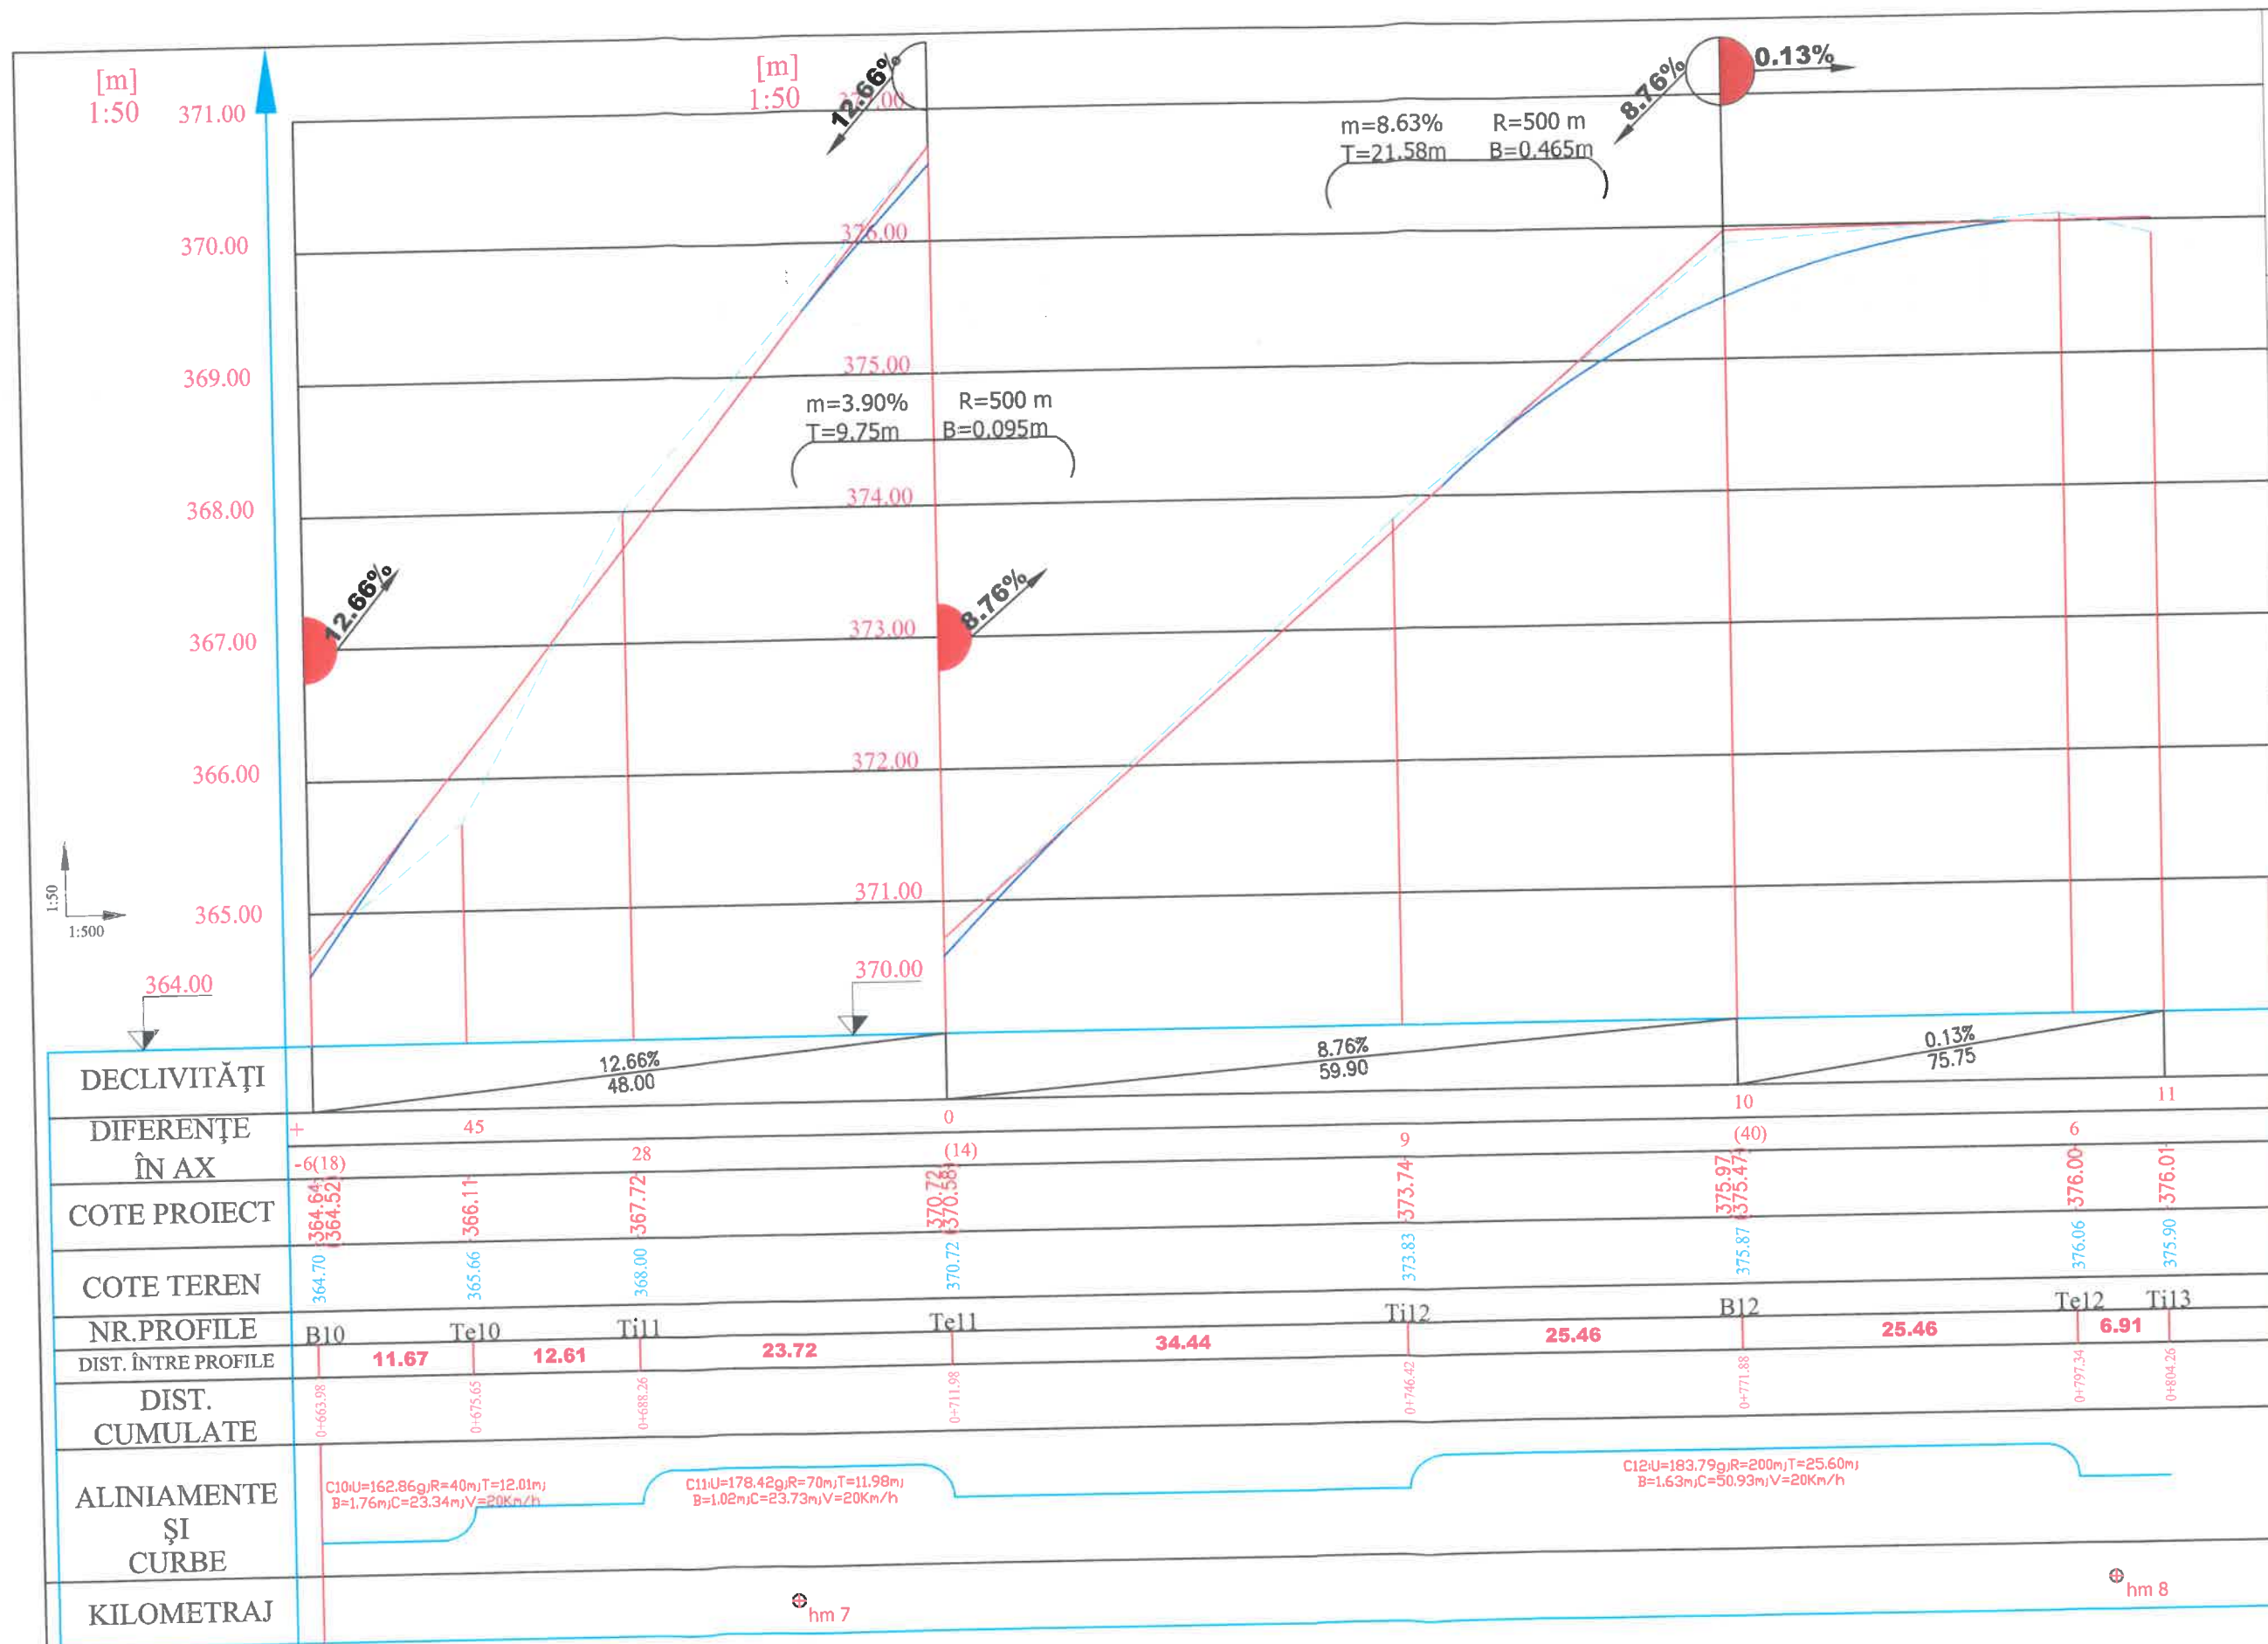

Legenda

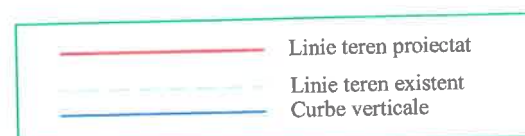

HARTĂ CHEIE:



PROIECTAT:



J33/758/2012, CU1 RO 30630008
SUCEAVA, STR. RULMENTULUI
NR.5, Bl. 52, Sc.A, ap.4
Telefon: 0740238021
e-mail: totalmapinvent@gmail.com

VERIFICATOR:

NUME:

SEMNĂTURĂ:

CERINȚĂ:

REFERAT NR./DATA

BENEFICIAR:

MUNICIPIUL SUCEAVA,
JUDEȚUL SUCEAVA

DENUMIRE PROIECT:

”Modernizare strada Pictor
Panaiteanu din Municipiul
Suceava”

FAZĂ PROIECT:

D.A.L.I.
(DOCUMENTATIE TEHNICĂ DE
AVIZARE A LUCRĂRILO DE
INTERVENȚII)

MANAGER PROIECT

Ing. Claudiu Dumitru
CRISTEA

ȘEF PROIECT:

Ing. Alexandru-Cătălin
TUREATCĂ

PROIECTAT:

Ing. Vasile
IGNAT

DESENAT:

Ing. Vlad ONIȘORU

SEMNĂTURĂ:

SEMNĂTURĂ:

SEMNĂTURĂ:

SEMNĂTURĂ:

DENUMIRE PLANȘĂ:

PROFIL LONGITUDINAL STRADA
PICTOR PANAITANU
PRINCIPAL


KM 0+663.98 - 0+804.26

PLANȘĂ NR.: D 3.6.

SCARA: 1:500 / 1:50

PROIECT NR.: 30/2025

DATA: 2025

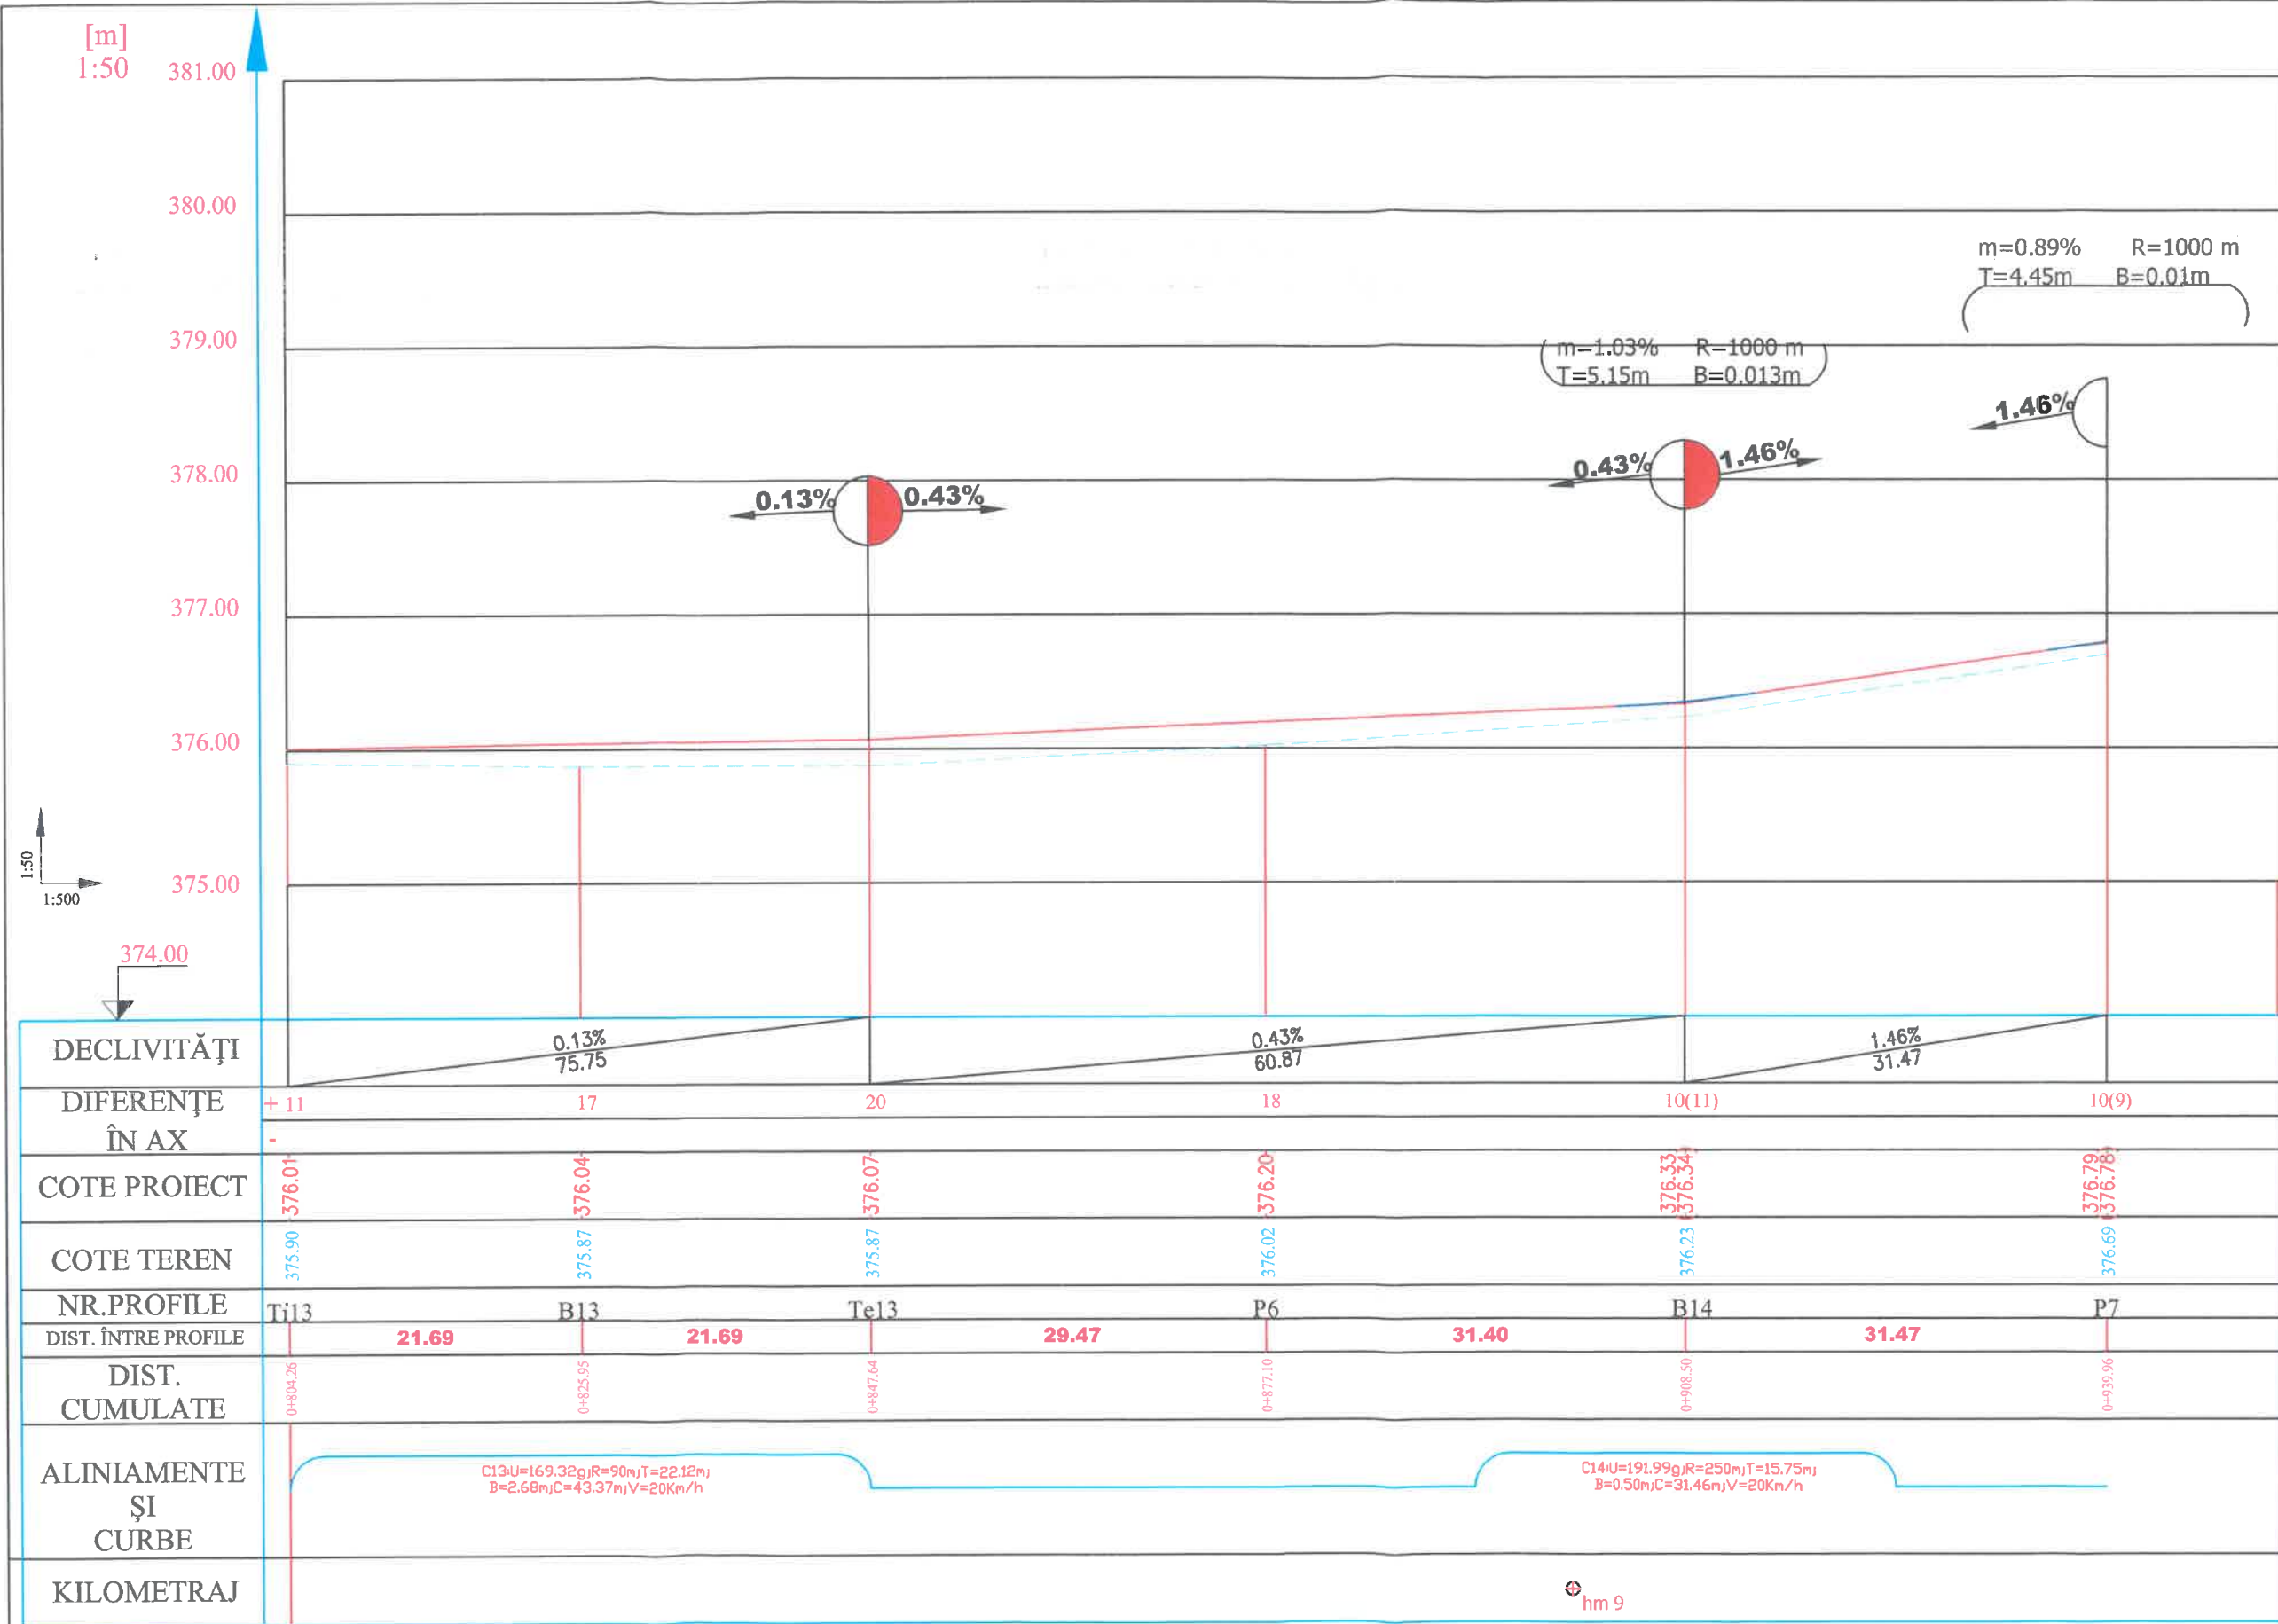

Legenda

—	Linie teren proiectat
- - -	Linie teren existent
—	Curbe verticale

HARTĂ CHEIE:



PROIECTAT:



J33/758/2012, CUI RO 30630008
SUCEAVA, STR. RULMENTULUI
NR.5, Bl. 52, Sc.A, ap.4
Telefon: 0740238027
e-mail: totalmapinvent@gmail.com

VERIFICATOR:

NUME:

SEMNĂTURĂ:

CERINȚĂ:

REFERAT NR./DATA

BENEFICIAR:

MUNICIPIUL SUCEAVA,
JUDEȚUL SUCEAVA

DENUMIRE PROIECT:

"Modernizare strada Pictor
Panaiteanu din Municipiul
Suceava"

FAZĂ PROIECT:

D.A.L.I.

(DOCUMENTATIE TEHNICĂ DE
AVIZARE A LUCRĂRIILOR DE
INTERVENȚII)

MANAGER PROIECT

Ing. Claudiu Dumitru
CRISTEA

ȘEF PROIECT:

Ing. Alexandru-Cătălin
TUREATCĂ

PROIECTAT:

Ing. Vasile
IGNAT

DESENAT:

Ing. Vlad ONIȘORU

DENUMIRE PLANȘĂ:


PROFIL LONGITUDINAL STRADA
PICTOR PANAITANU
PRINCIPAL
KM 0+804.26 - 0+939.96

PLANȘĂ NR.: D 3.7.

SCARA: 1:500 / 1:50

PROIECT NR.: 30/2025

DATA: 2025

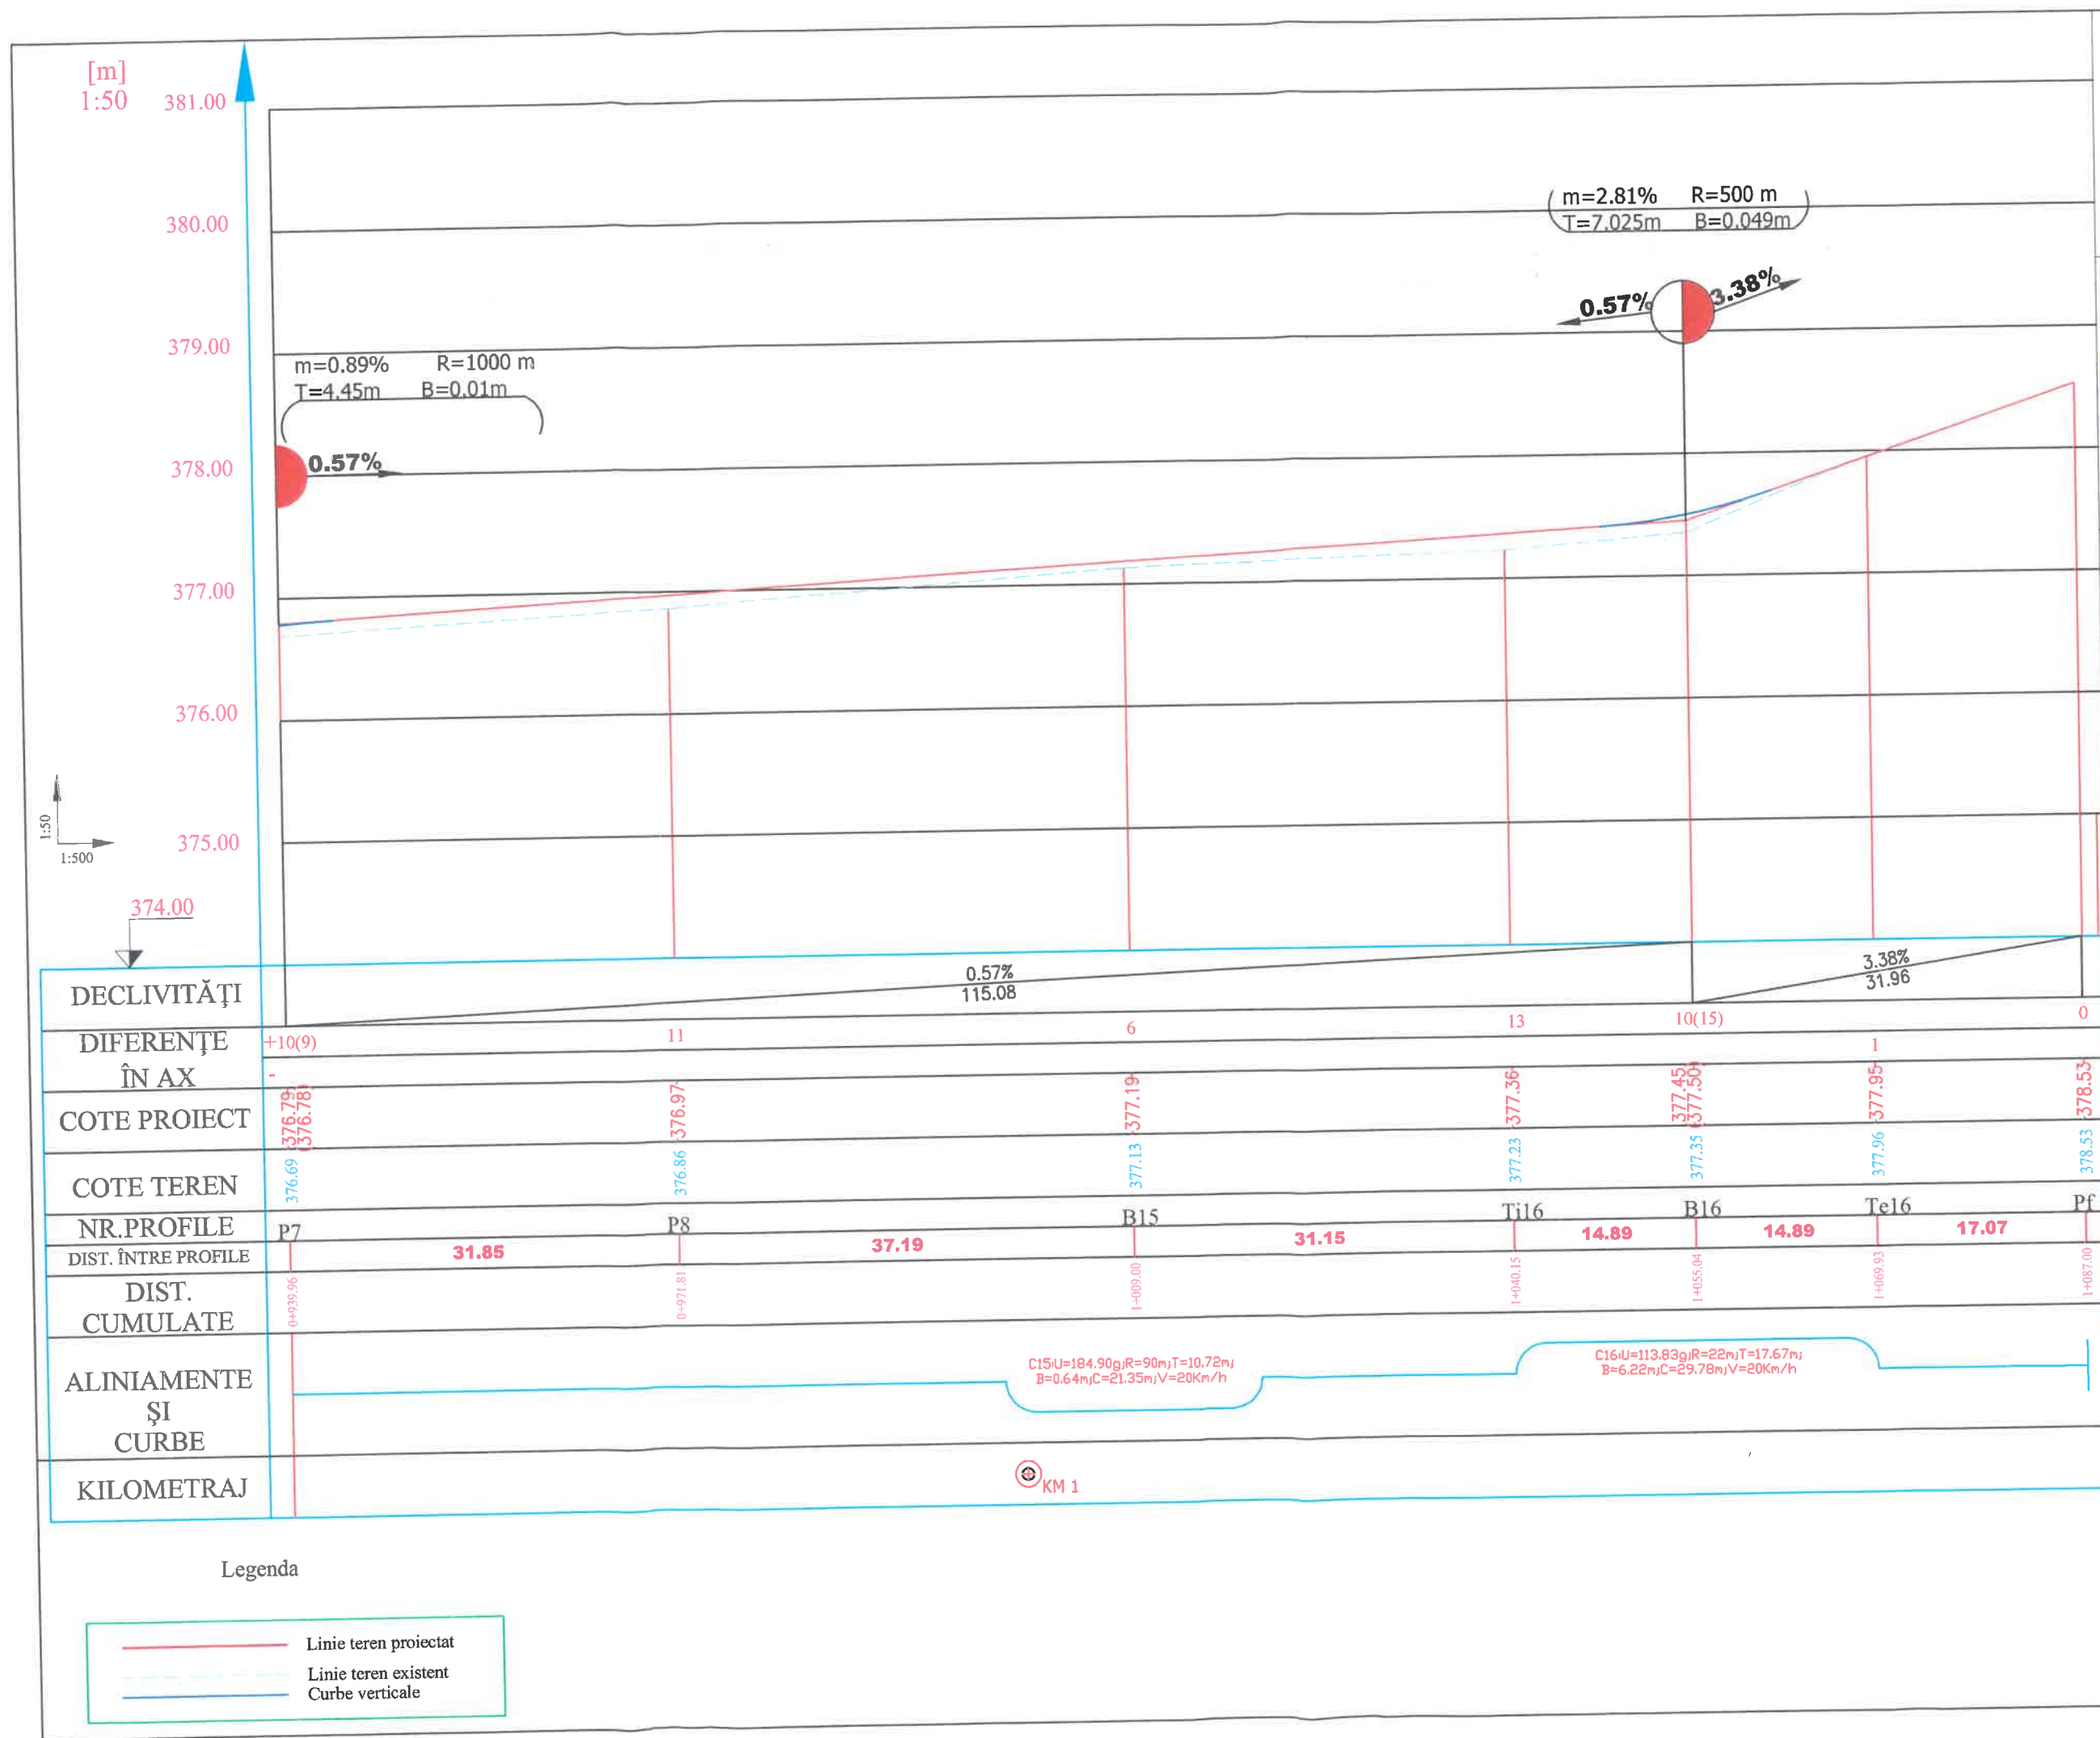

HARTĂ CHEIE:



PROIECTAT:

S.C. TOTAL
MAPINVENT S.R.L.

133/758/2012, CUI RO 30630008
SUCEAVA, STR. RULMENTULUI
NR.5, Bl. 52, Sc.A, ap.4
Telefon: 0740238021
e-mail: totalmapinvent@gmail.com

VERIFICATOR:

NUME:

SEMĂNĂTURĂ:

CERINȚĂ:

REFERAT NR./DATA

BENEFICIAR:

MUNICIPIUL SUCEAVA,
JUDEȚUL SUCEAVA

DENUMIRE PROIECT:

"Modernizare strada Pictor
Panaiteanu din Municipiul
Suceava"

FAZĂ PROIECT:
D.A.L.I.

(DOCUMENTAȚIE TEHNICĂ DE
AVIZARE A LUCRĂRIILOR DE
INTERVENȚII)

MANAGER PROIECT SEMNĂTURĂ:
Ing. Claudiu Dumitru
CRISTEA

ȘEF PROIECT: SEMNĂTURĂ:
Ing. Alexandru-Cătălin
TUREATCĂ

PROIECTAT: SEMNĂTURĂ:
Ing. Vasile
IGNAT

DESENAT: SEMNĂTURĂ:
Ing. Vlad ONIȘORU


DENUMIRE PLANȘĂ:
PROFIL LONGITUDINAL STRADA
PICTOR PANAITEANU
PRINCIPAL
KM 0+939.96 - 1+087.00

PLANȘĂ NR.: D 3.8.

SCARA: 1:500 / 1:50

PROIECT NR.: 30/2025

DATA: 2025

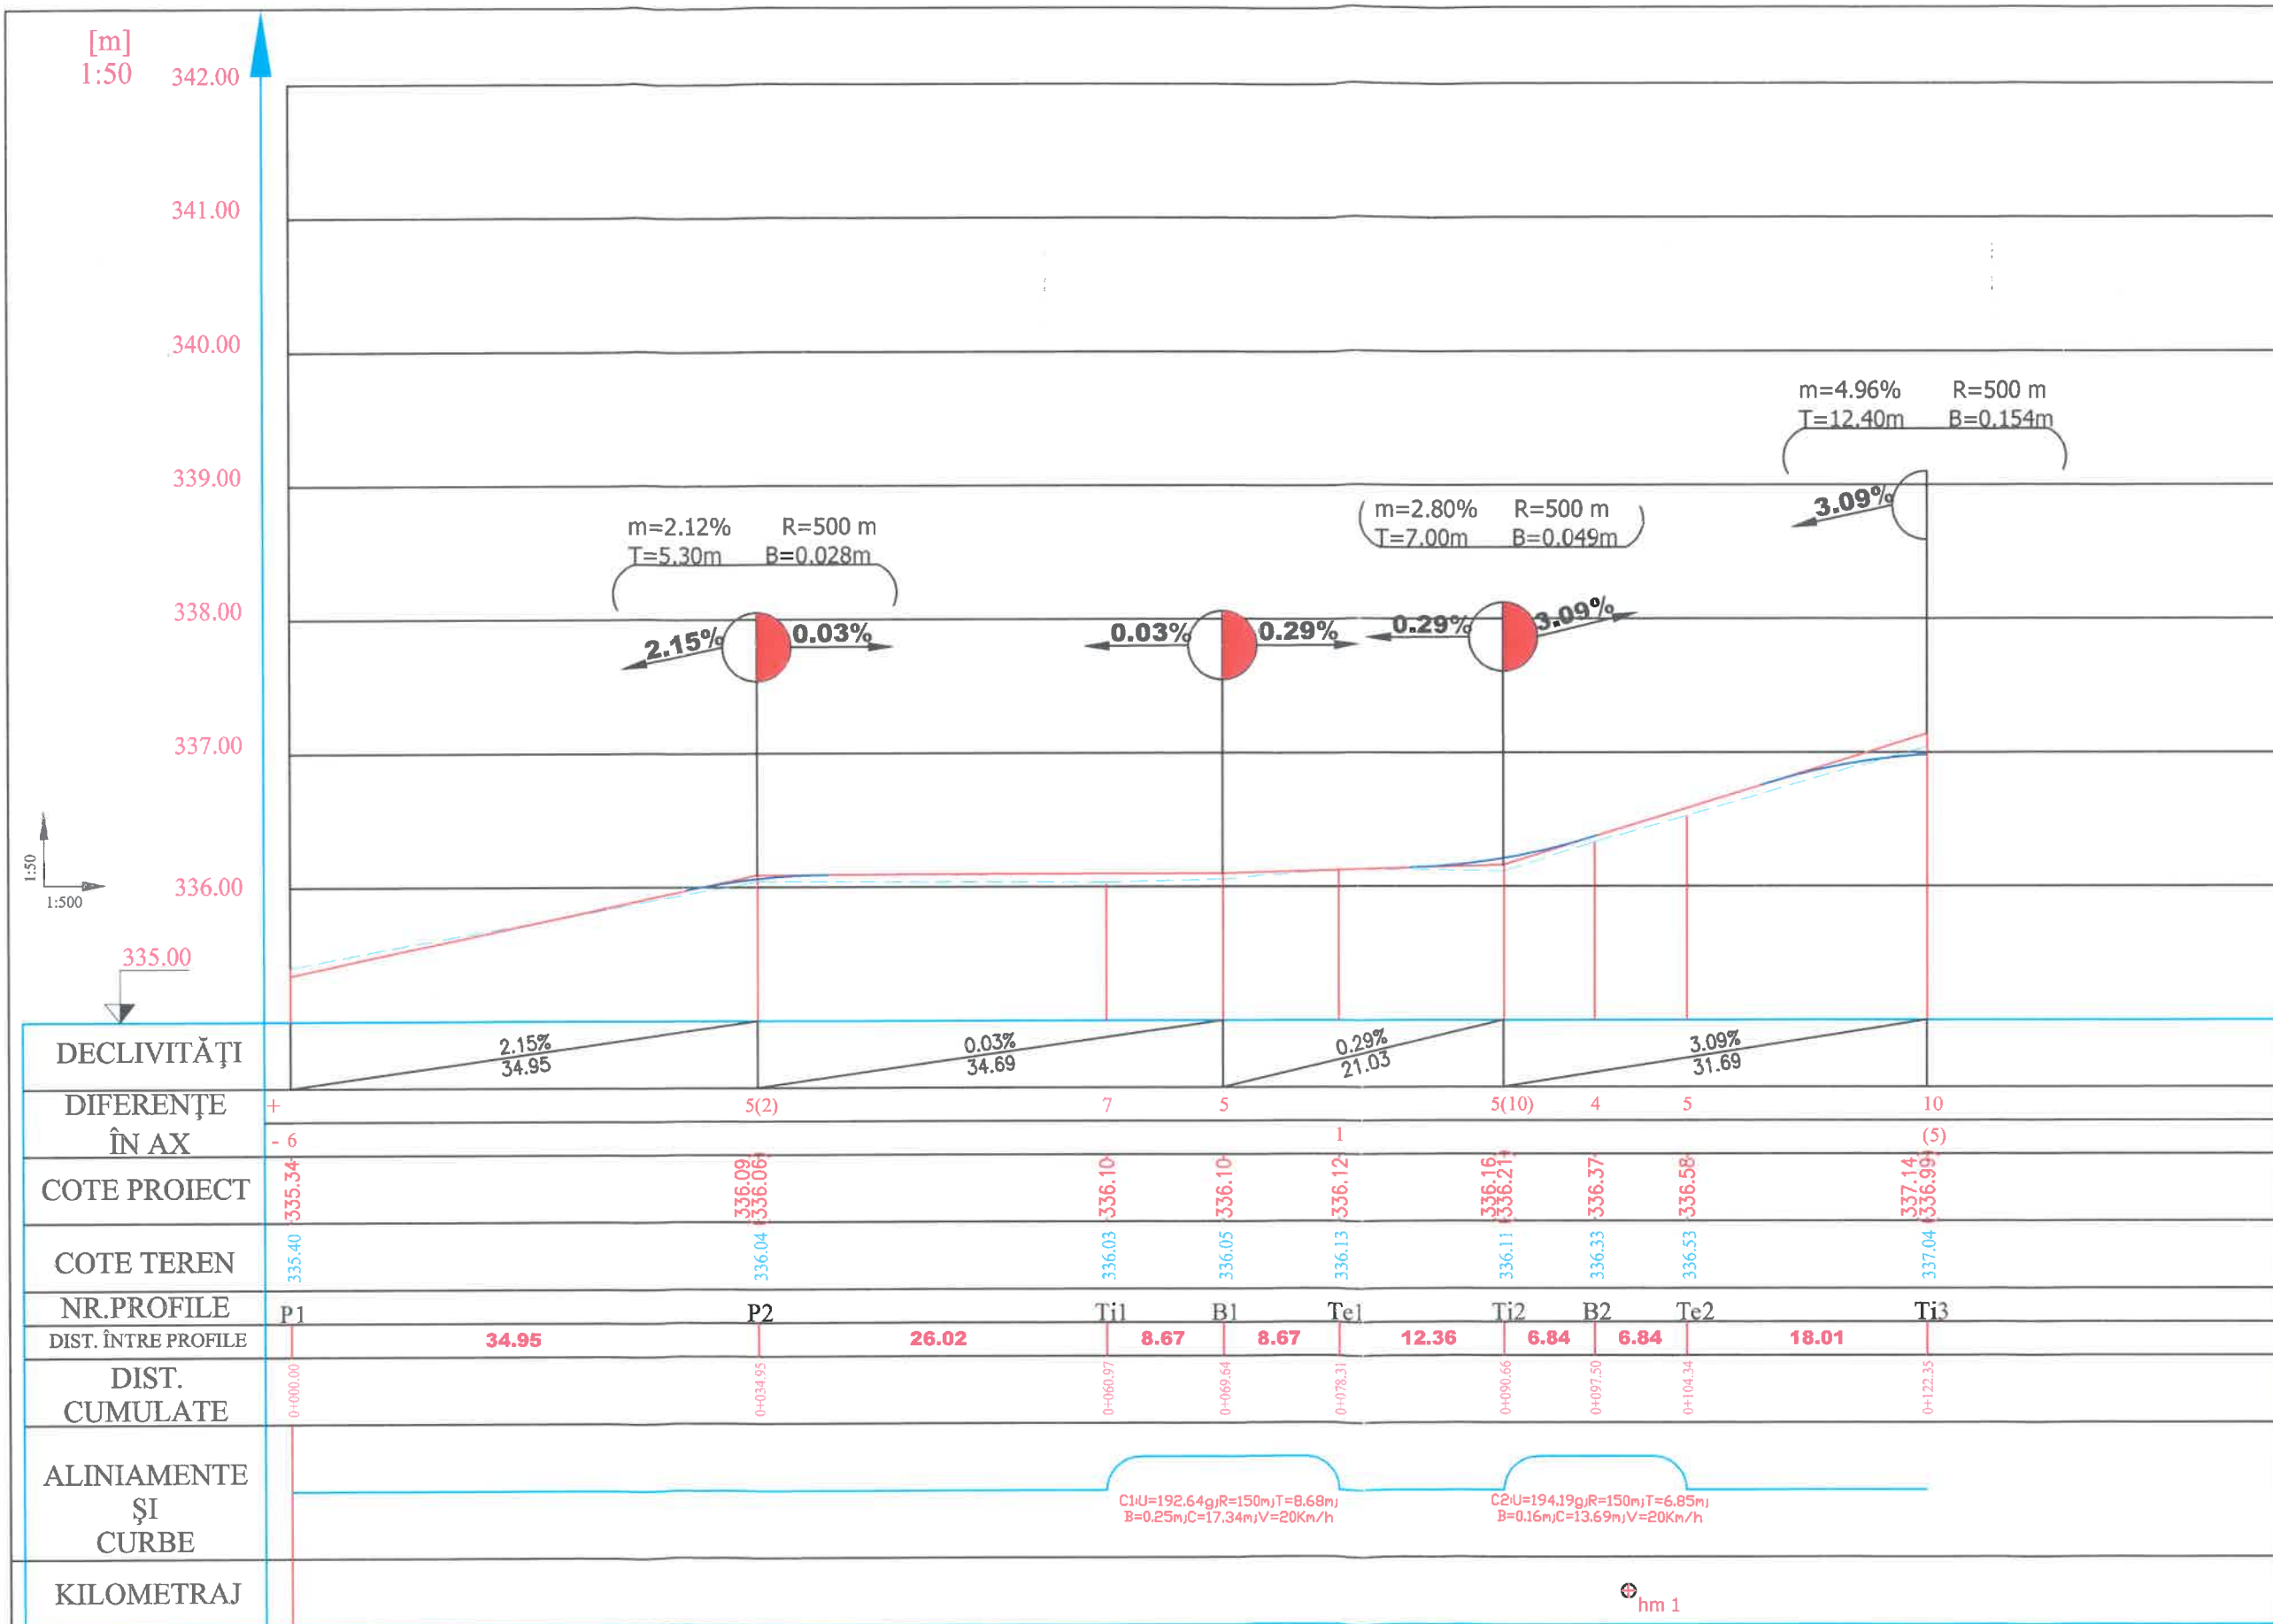

Legenda

—	Linie teren proiectat
- - -	Linie teren existent
—	Curbe verticale

HARTĂ CHEIE:



PROIECTAT:



J33/758/2012, CUI RO 30630008
SUCEAVA, STR. RULMENTULUI
NR.5, Bl. 52, Sc.A, ap.4
Telefon: 0740238021
e-mail: totalmapinvent@gmail.com

VERIFICATOR:

NUME:

SEMNĂTURĂ:

CERINȚĂ:

REFERAT NR./DATA

BENEFICIAR:

MUNICIPIUL SUCEAVA,
JUDEȚUL SUCEAVA

DENUMIRE PROIECT:

”Modernizare strada Pictor
Panaiteanu din Municipiul
Suceava”

FAZĂ PROIECT:

D.A.L.I.

(DOCUMENTATIE TEHNICĂ DE
AVIZARE A LUCRĂRIILOR DE
INTERVENȚII)

MANAGER PROIECT

Ing. Claudiu Dumitru
CRISTEA

ȘEF PROIECT:

Ing. Alexandru-Cătălin
TUREATCĂ

PROIECTAT:

Ing. Vasile
IGNAT

DESENAT:

Ing. Vlad ONIȘORU

DENUMIRE PLANȘĂ:


PROFIL LONGITUDINAL
RAMIFICATIE 1
KM 0+000 - 0+122.35

PLANȘĂ NR.: D 3.9.

SCARA: 1:500 / 1:50

PROIECT NR.: 30/2025

DATA: 2025

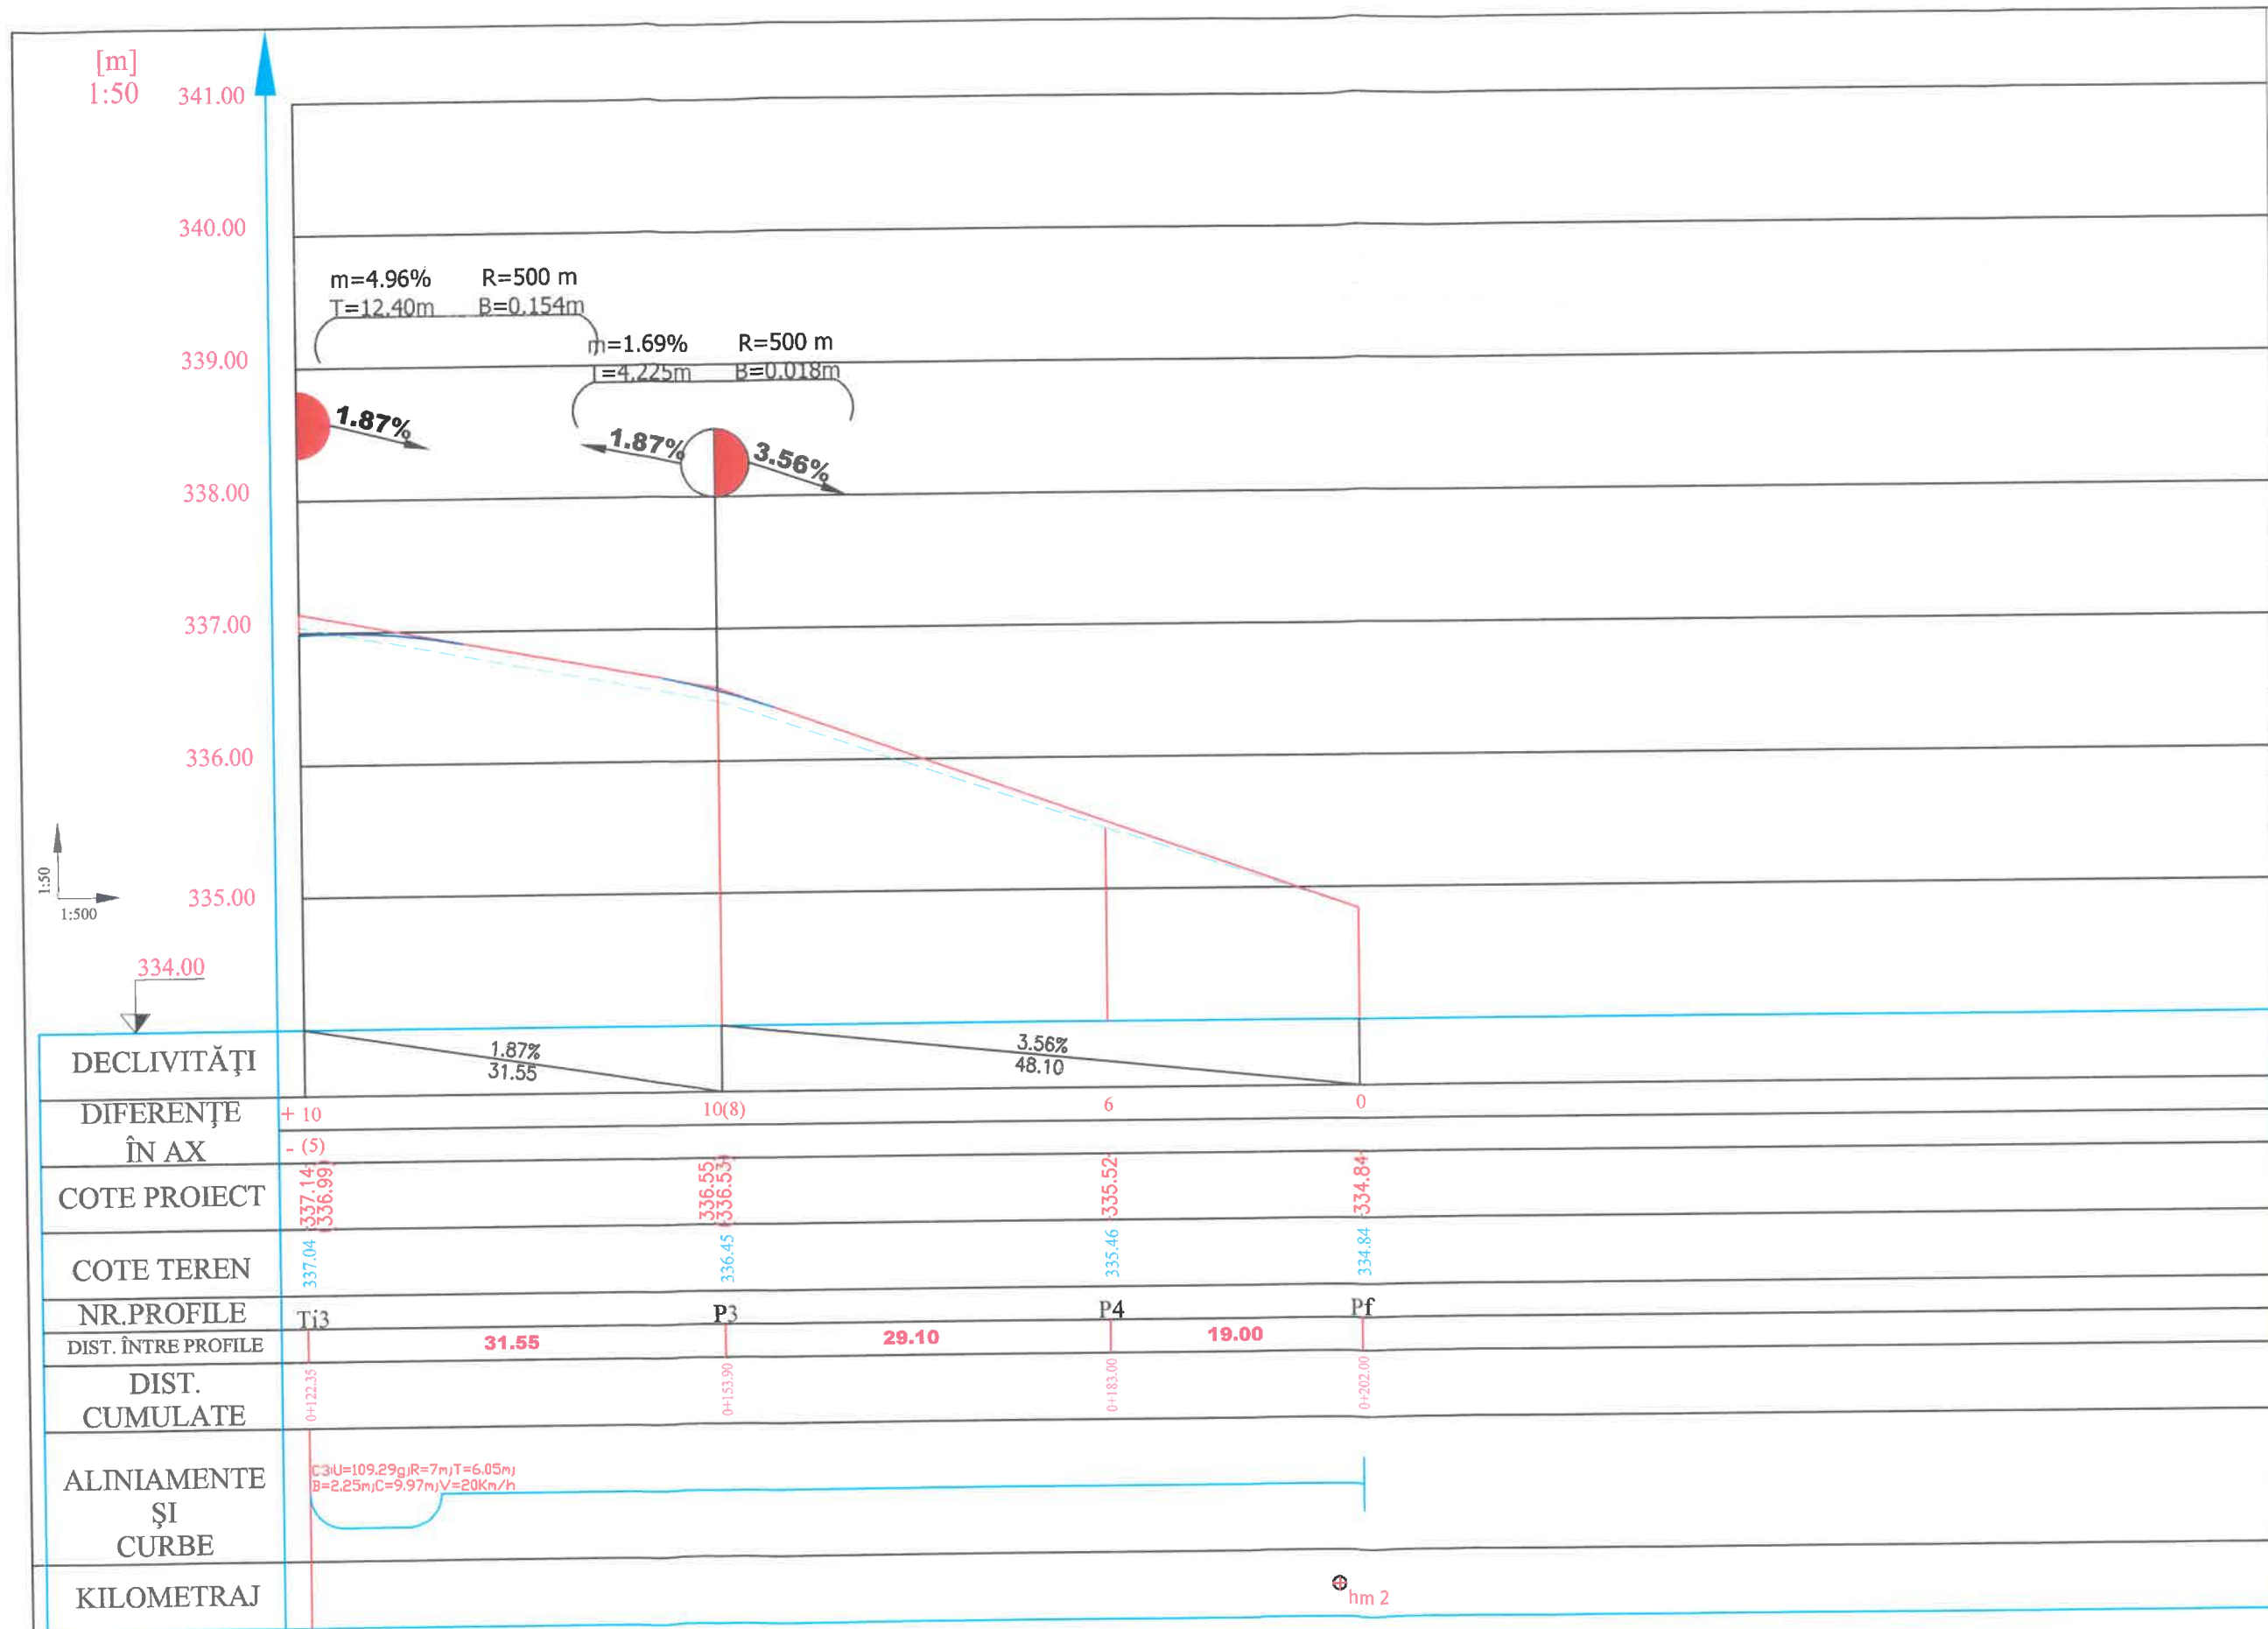

Legenda

—	Linie teren proiectat
- - -	Linie teren existent
—	Curbe verticale

HARTĂ CHEIE:



PROIECTAT:



J33/758/2012, CUI RO 30630008
SUCEAVA, STR. RULMENTULUI
NR.5, Bl. 52, Sc.A, ap.4
Telefon: 0740238021
e-mail: totalmapinvent@gmail.com

VERIFICATOR:

NUME:

SEMNĂTURĂ:

CERINȚĂ:

REFERAT NR./DATA

BENEFICIAR:

MUNICIPIUL SUCEAVA,
JUDEȚUL SUCEAVA

DENUMIRE PROIECT:

"Modernizare strada Pictor
Panaiteanu din Municipiul
Suceava"

FAZĂ PROIECT:

D.A.L.I.

(DOCUMENTATIE TEHNICĂ DE
AVIZARE A LUCRĂRIILOR DE
INTERVENȚII)

MANAGER PROIECT SEMNĂTURĂ:

Ing. Claudiu Dumitru
CRISTEA

ȘEF PROIECT: SEMNĂTURĂ:

Ing. Alexandru-Cătălin
TUREATCĂ

PROIECTAT: SEMNĂTURĂ:

Ing. Vasile
IGNAT

DESENAT: SEMNĂTURĂ:

Ing. Vlad ONIȘORU

DENUMIRE PLANȘĂ:


PROFIL LONGITUDINAL
RAMIFICATIE I
KM 0+122.35 - 0+202.00

PLANȘĂ NR.: D 3.10.

SCARA: 1:500 / 1:50

PROIECT NR.: 30/2025

DATA: 2025

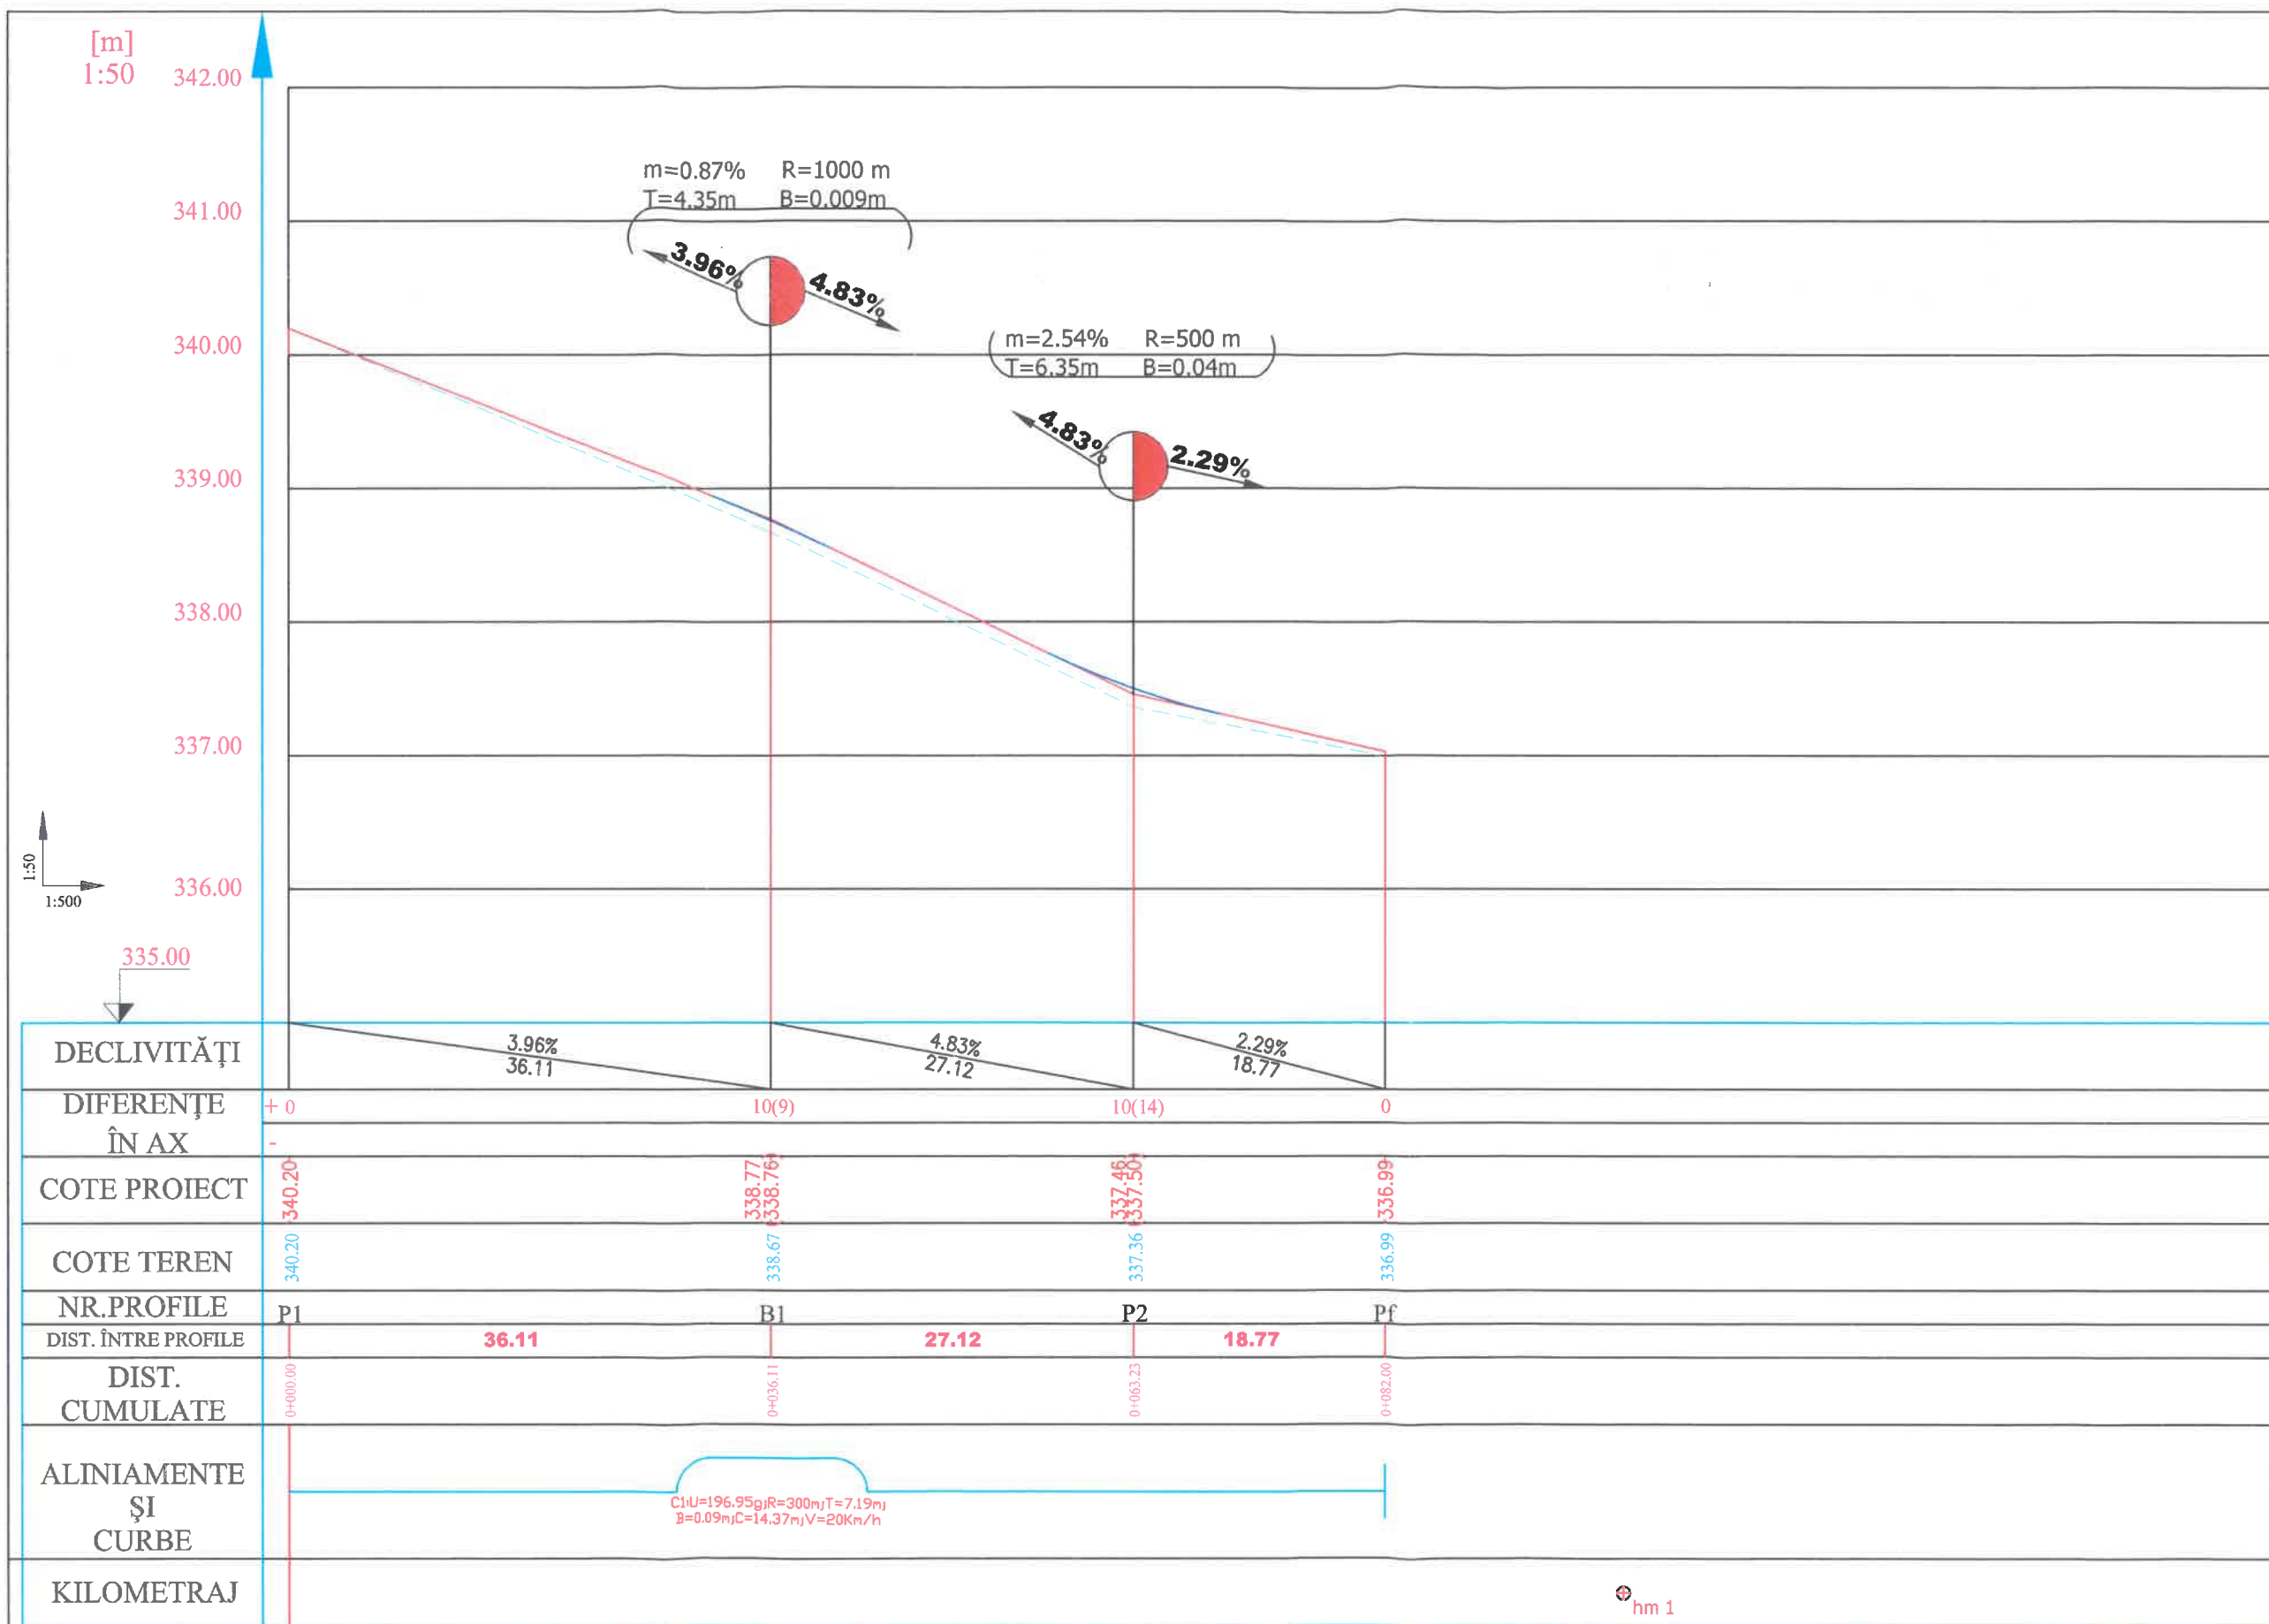

Legenda

—	Linie teren proiectat
- - -	Linie teren existent
—	Curbe verticale

HARTĂ CHEIE:



PROIECTAT:



J33/758/2012, CUI RO 30630008
SUCEAVA, STR. RULMENTULUI
NR.5, Bl. 52, Sc.A, ap.4
Telefon: 0740238021
e-mail: totalmapinvent@gmail.com

VERIFICATOR:

NUME:

SEMNĂTURĂ:

CERINȚĂ:

REFERAT NR./DATA

BENEFICIAR:



DENUMIRE PROIECT:

"Modernizare strada Pictor
Panaiteanu din Municipiul
Suceava"

FAZĂ PROIECT:

D.A.L.I.

(DOCUMENTAȚIE TEHNICĂ DE
AVIZARE A LUCRĂRIILOR DE
INTERVENȚII)

MANAGER PROIECT SEMNĂTURĂ:

Ing. Claudiu Dumitru
CRISTEA

ȘEF PROIECT: SEMNĂTURĂ:

Ing. Alexandru-Cătălin
TUREATCĂ

PROIECTAT: SEMNĂTURĂ:

Ing. Vasile
IGNAT

DESENAT: SEMNĂTURĂ:

Ing. Vlad ONIȘORU

DENUMIRE PLANȘĂ:

PROFIL LONGITUDINAL
RAMIFICATIE 2
KM 0+000 - 0+082.00

PLANȘĂ NR.: D 3.11.

SCARA: 1:500 / 1:50

PROIECT NR.: 30/2025

DATA: 2025

[illegible]

VERIFICATOR:

1	2	
---	---	---	---	---	---	---	---	---	----	----	-----

CEBITĂ:	
---------	--

BENEFICIAR.

MUNICIPIUL SUCEAVĂ
JUDEȚUL SUCEAVĂ

**"Modernizare strada Pictor
Panaiteanu din Municipiul
Suceava"**

(DOCUMENTAȚIE TEHNICĂ DE
AVIZARE A LUCRĂRILOR DE
INTERVENȚII)

Ing. Claudiu Dumitru CRISTEA	
---------------------------------	---

Ing. Alexandru-Cătălin
TUREATCĂ

Ing. Vasile
IGNAT

Ing. Vlad ONIȘORU	
-------------------	---

PLANSĂ NR.:	D 3.12.
-------------	---------


SCARA:	1:500 / 1:50
--------	--------------

PROJECT NR.:	30/2025
--------------	---------


DATA:	2025
-------	------



Linie teren proiectat
Linie teren existent
Curbe verticale

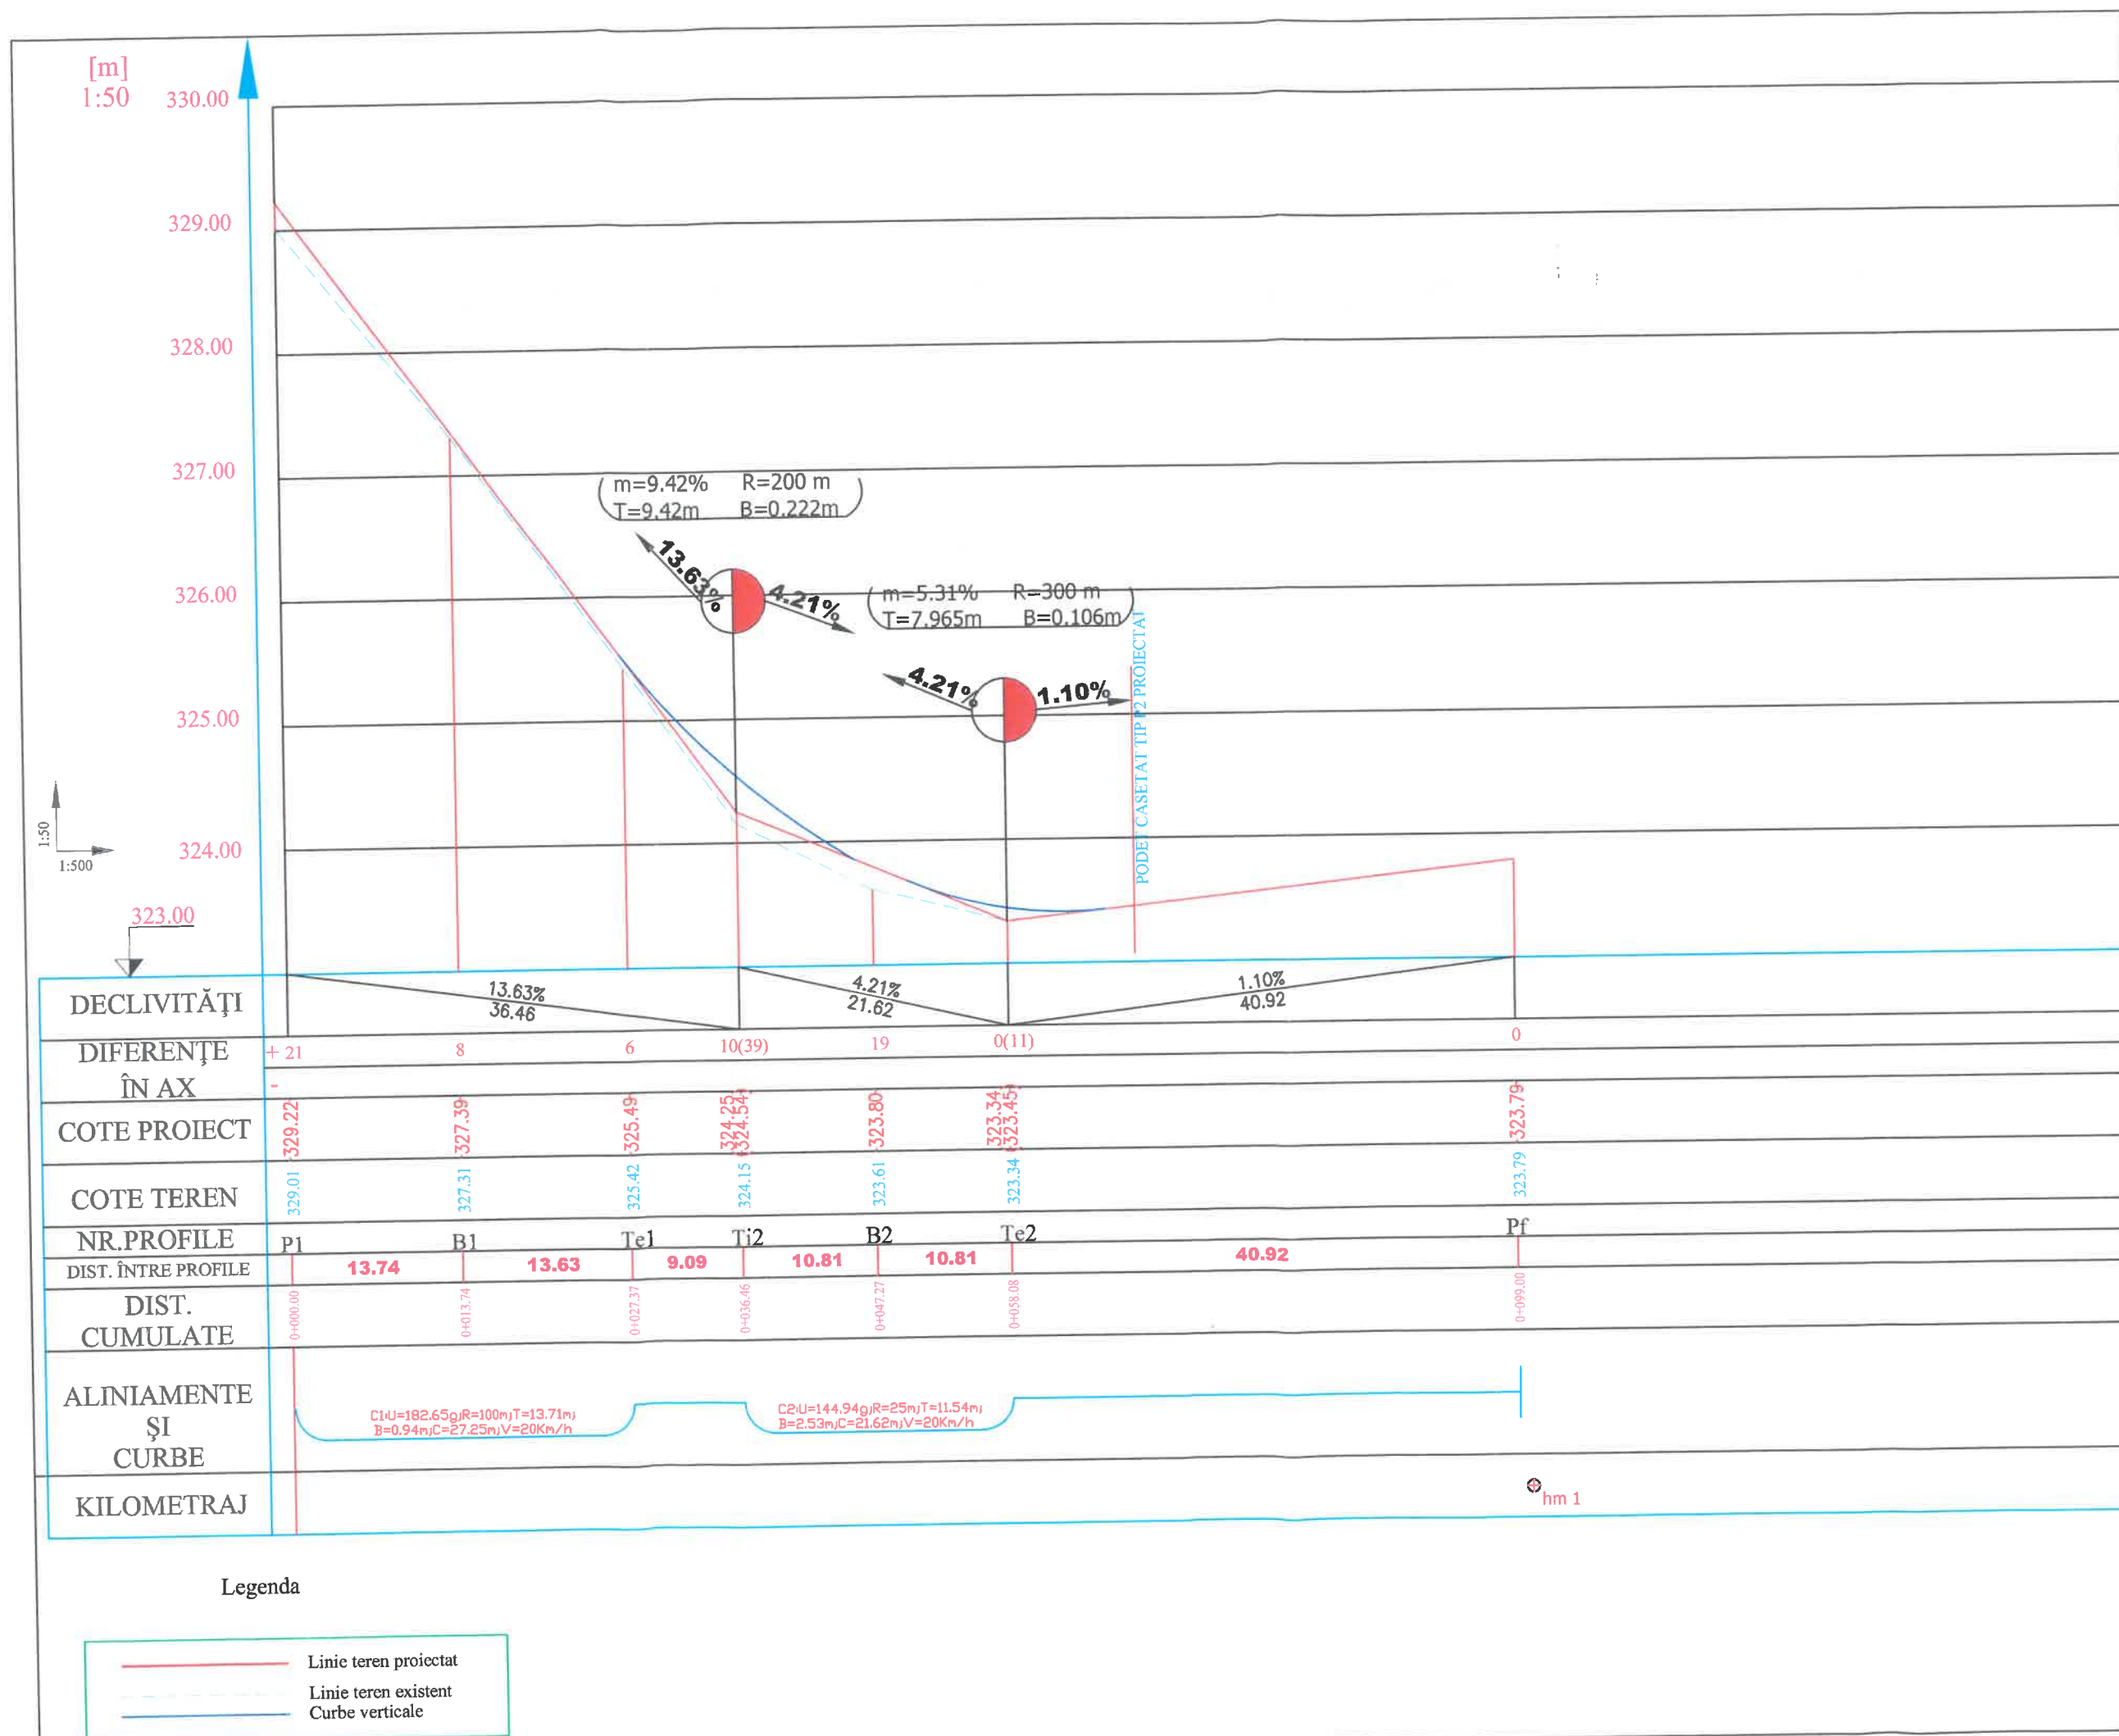

HARTĂ CHEIE:	
	
PROIECTAT:	
 S.C. TOTAL MAPINVENT S.R.L. J33/758/2012, CUI RO 30630008 SUCEAVA, STR. RULMENTULUI NR.5, Bl. 52, Sc.A, ap.4 Telefon: 0740238021 e-mail: totalmapinvent@gmail.com	
VERIFICATOR:	
NUME:	
SEMĂTURĂ:	
CERINȚĂ:	
REFERAT NR./DATA	
BENEFICIAR:	
 MUNICIPIUL SUCEAVA, JUDEȚUL SUCEAVA	
DENUMIRE PROIECT:	
"Modernizare strada Pictor Panaiteanu din Municipiul Suceava"	
FAZĂ PROIECT:	
D.A.L.I.	
(DOCUMENTAȚIE TEHNICĂ DE AVIZARE A LUCRĂRIILOR DE INTERVENȚII)	
MANAGER PROIECT	SEMĂTURĂ:
Ing. Claudiu Dumitru CRISTEA	
ȘEF PROIECT:	SEMĂTURĂ:
Ing. Alexandru-Cătălin TUREATCĂ	
PROIECTAT:	SEMĂTURĂ:
Ing. Vasile IGNAT	
DESENAT:	SEMĂTURĂ:
Ing. Vlad ONIȘORU	
DENUMIRE PLANȘĂ:	
PROFIL LONGITUDINAL RAMIFICATIE 4 KM 0+000 - 0+099.00	
PLANȘĂ NR.:	D 3.13.
SCARA:	1:500 / 1:50
PROIECT NR.:	30/2025
DATA:	2025

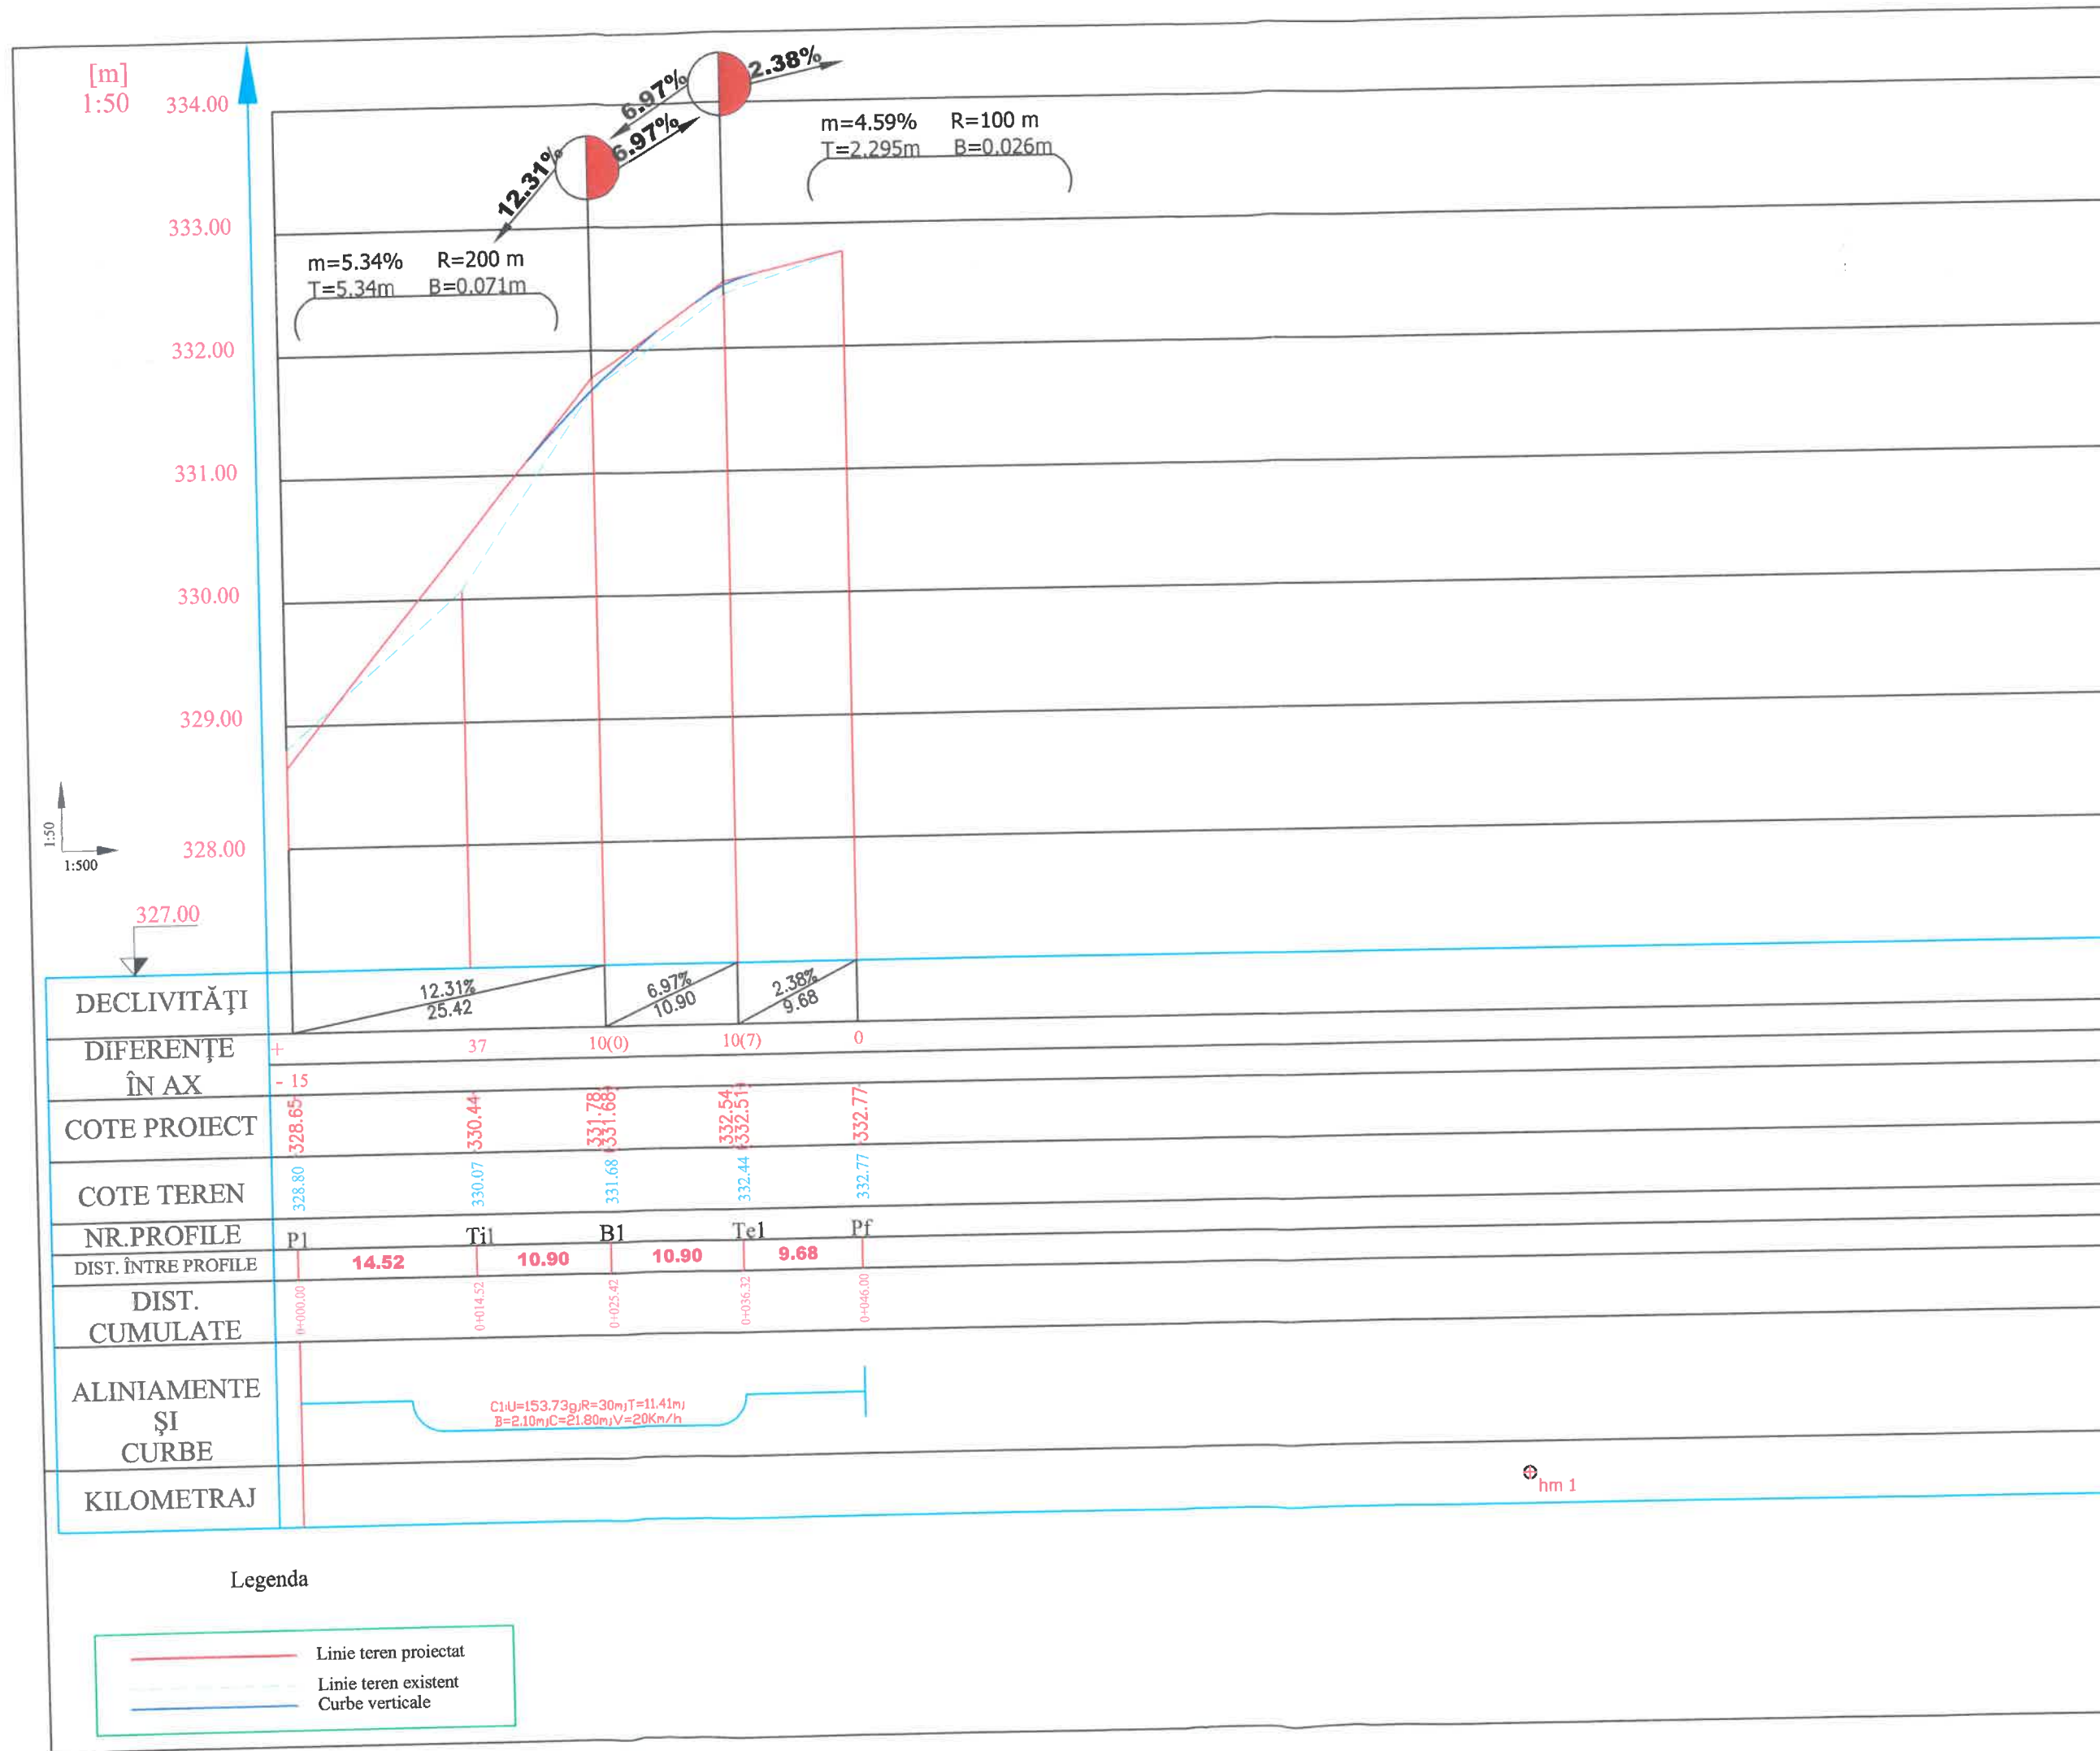

HARTĂ CHEIE:



PROIECTAT:


S.C. TOTAL
MAPINVENT S.R.L.
J33/758/2012, CUI RO 30630008
SUCEAVA, STR. RULMENTULUI
NR.5, Bl. 52, Sc.A, ap.4
Telefon: 0740238021
e-mail: totalmapinvent@gmail.com

VERIFICATOR:

NUME: _____

SEMNĂTURĂ: _____

CERINȚĂ: _____

REFERAT NR./DATA _____

BENEFICIAR:

 MUNICIPIUL SUCEAVA,
JUDEȚUL SUCEAVA

DENUMIRE PROIECT:

"Modernizare strada Pictor
Panaiteanu din Municipiul
Suceava"

FAZĂ PROIECT:

D.A.L.I.
(DOCUMENTATIE TEHNICĂ DE
AVIZARE A LUCRĂRIILOR DE
INTERVENȚII)

MANAGER PROIECT SEMNĂTURĂ: _____
Ing. Claudiu Dumitru
CRISTEA

ȘEF PROIECT: SEMNĂTURĂ: _____
Ing. Alexandru-Cătălin
TUREATCĂ

PROIECTAT: SEMNĂTURĂ: _____
Ing. Vasile
IGNAT

DESENAT: SEMNĂTURĂ: _____
Ing. Vlad ONIȘORU

DENUMIRE PLANȘĂ:


PROFIL LONGITUDINAL
RAMIFICATIE 5
KM 0+000 - 0+046.00

PLANȘĂ NR.: D 3.14.

SCARA: 1:500 / 1:50

PROIECT NR.: 30/2025

DATA: 2025

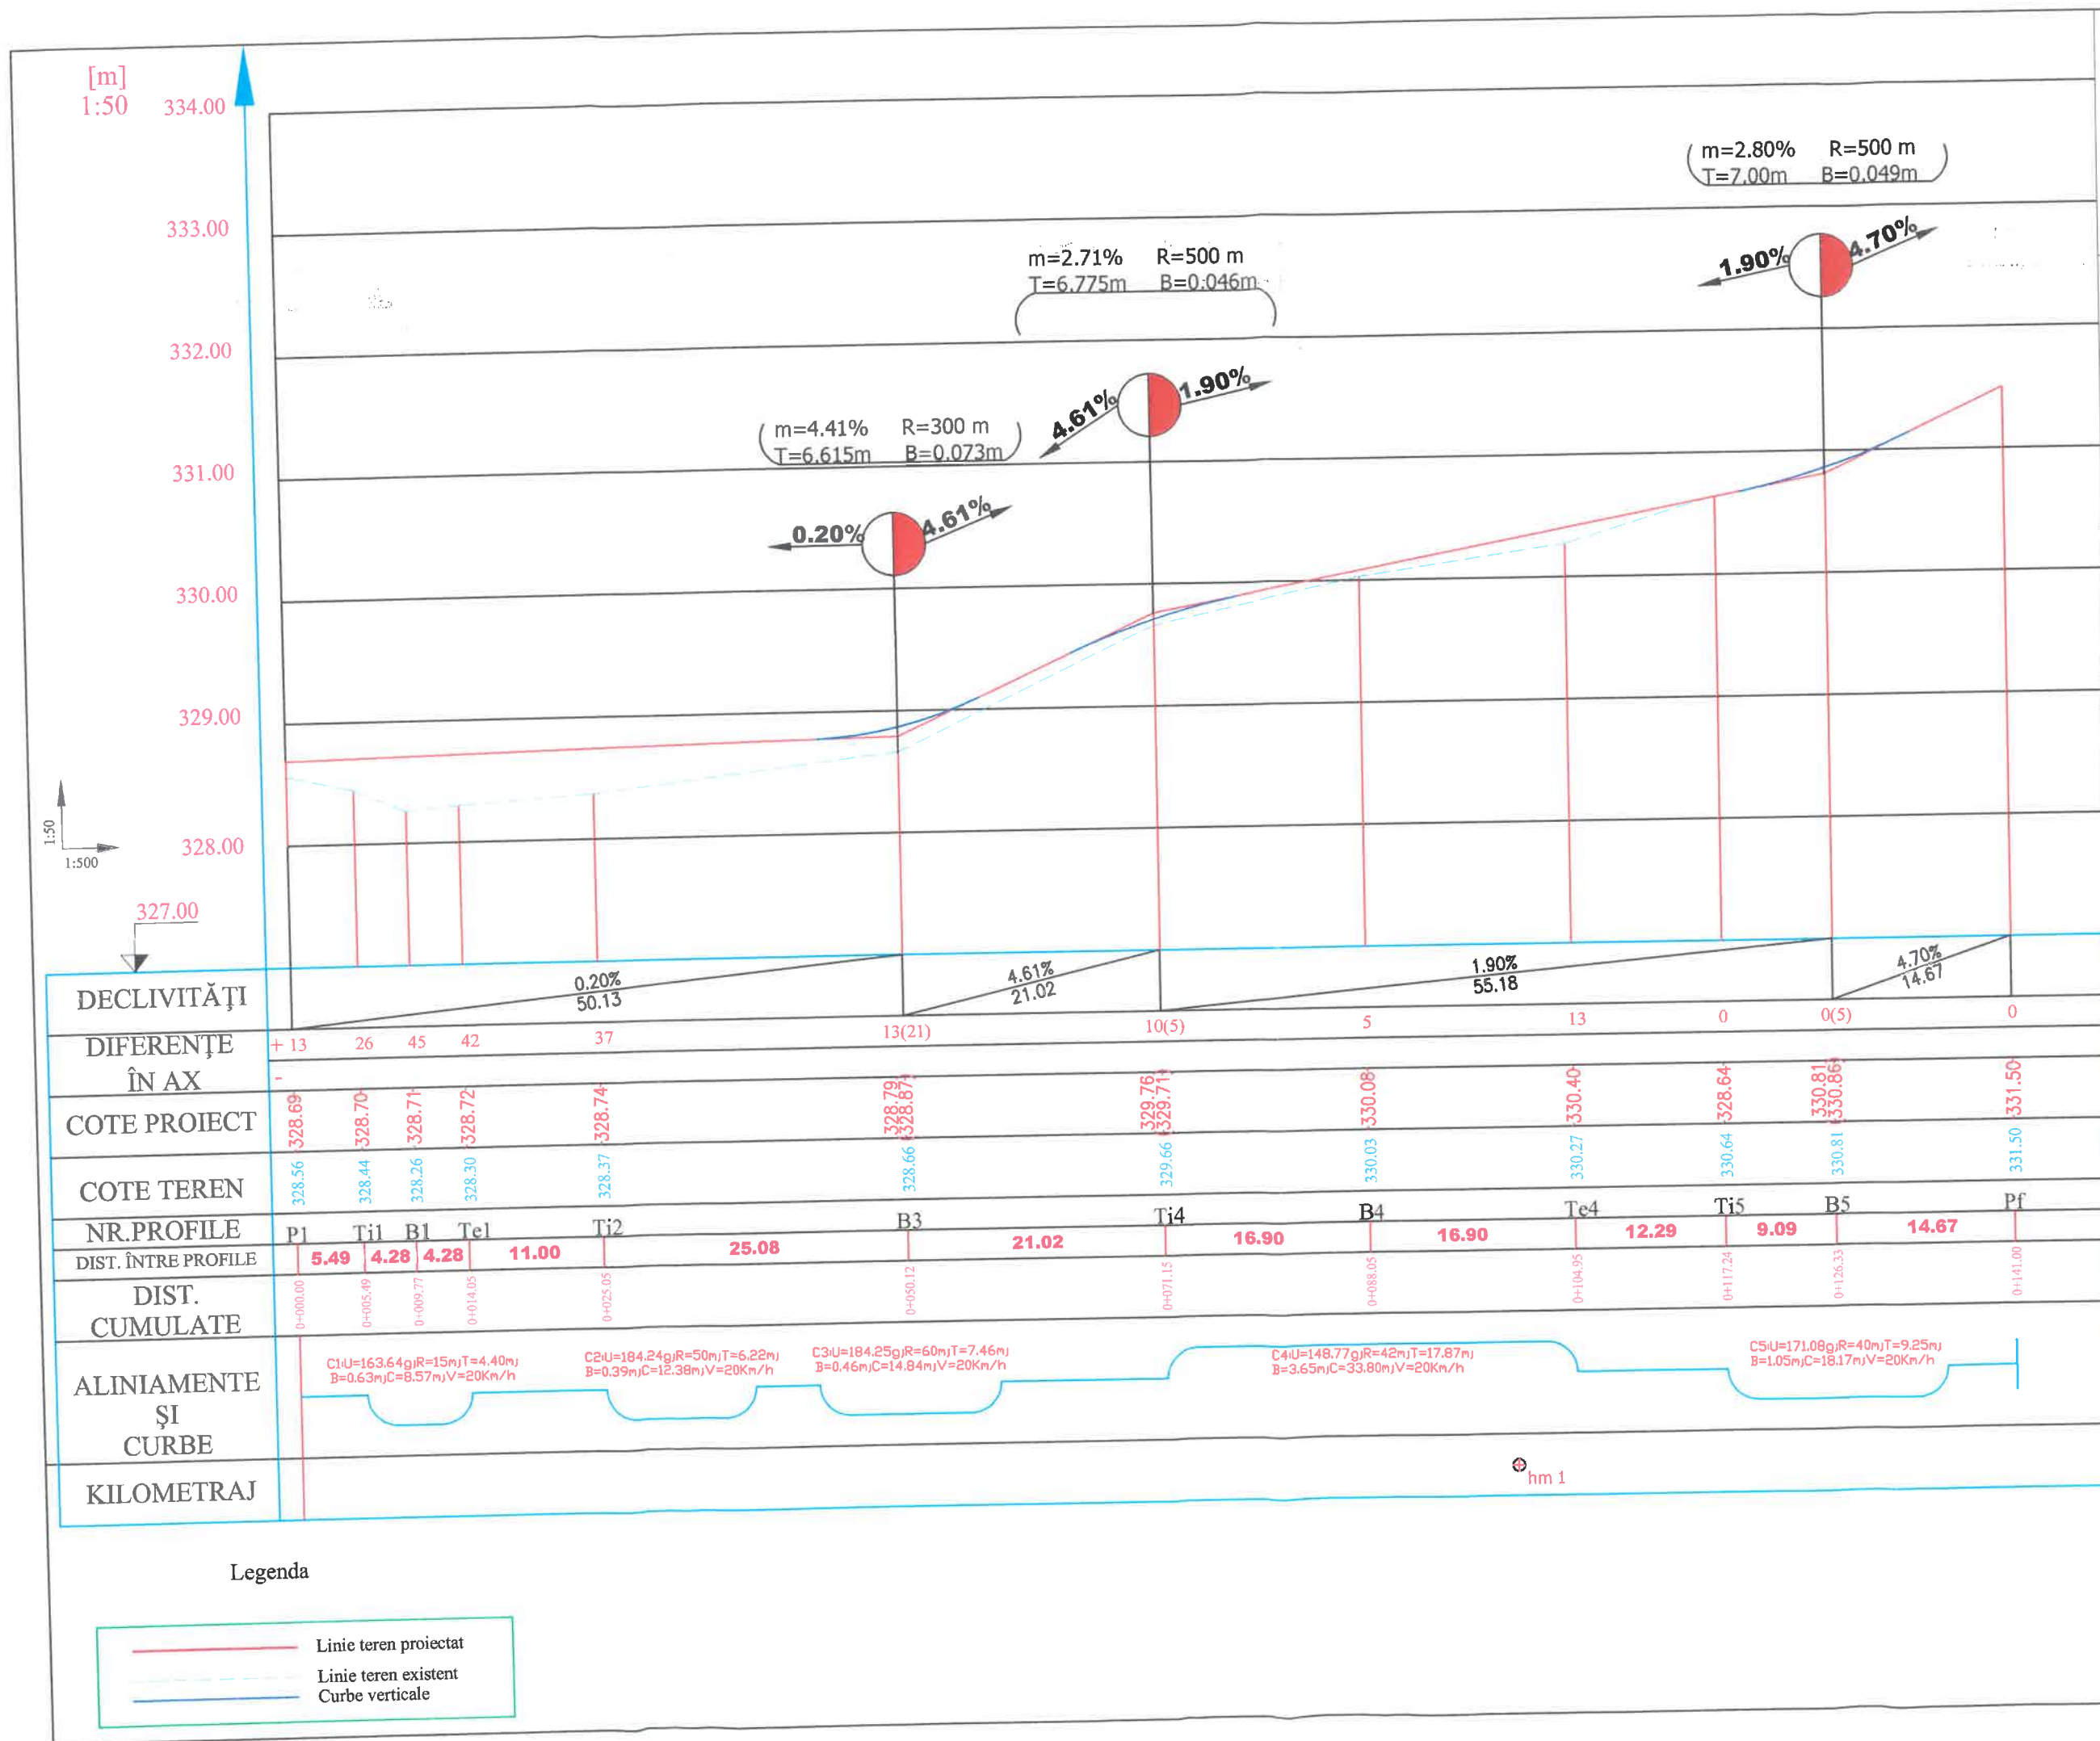

HARTĂ CHEIE:



PROIECTAT:

S.C. TOTAL MAPINVENT S.R.L.

J33/758/2012, CUI RO 30630008
SUCEAVA, STR. RULMENTULUI
NR.5, Bl. 52, Sc.A, ap.4
Telefon: 0740238021
e-mail: totalmapinvent@gmail.com

VERIFICATOR:

NUME:

SEMNĂTURĂ:

CERINȚĂ:

REFERAT NR./DATA

BENEFICIAR:

MUNICIPIUL SUCEAVA,
JUDEȚUL SUCEAVA

DENUMIRE PROIECT:

"Modernizare strada Pictor
Panaiteanu din Municipiul
Suceava"

FAZĂ PROIECT:

D.A.L.I.

(DOCUMENTAȚIE TEHNICĂ DE
AVIZARE A LUCRĂRIILOR DE
INTERVENȚII)

MANAGER PROIECT SEMNĂTURĂ

Ing. Claudiu Dumitru
CRISTEA

ȘEF PROIECT: SEMNĂTURĂ

Ing. Alexandru-Cătălin
TUREATCĂ

PROIECTAT: SEMNĂTURĂ

Ing. Vasile
IGNAT

DESENAT: SEMNĂTURĂ

Ing. Vlad ONIȘORU

DENUMIRE PLANȘĂ:


PROFIL LONGITUDINAL
RAMIFICATIE 6
KM 0+000 - 0+141.00

PLANȘĂ NR.: D 3.15.


SCARA: 1:500 / 1:50

PROIECT NR.: 30/2025

DATA: 2025

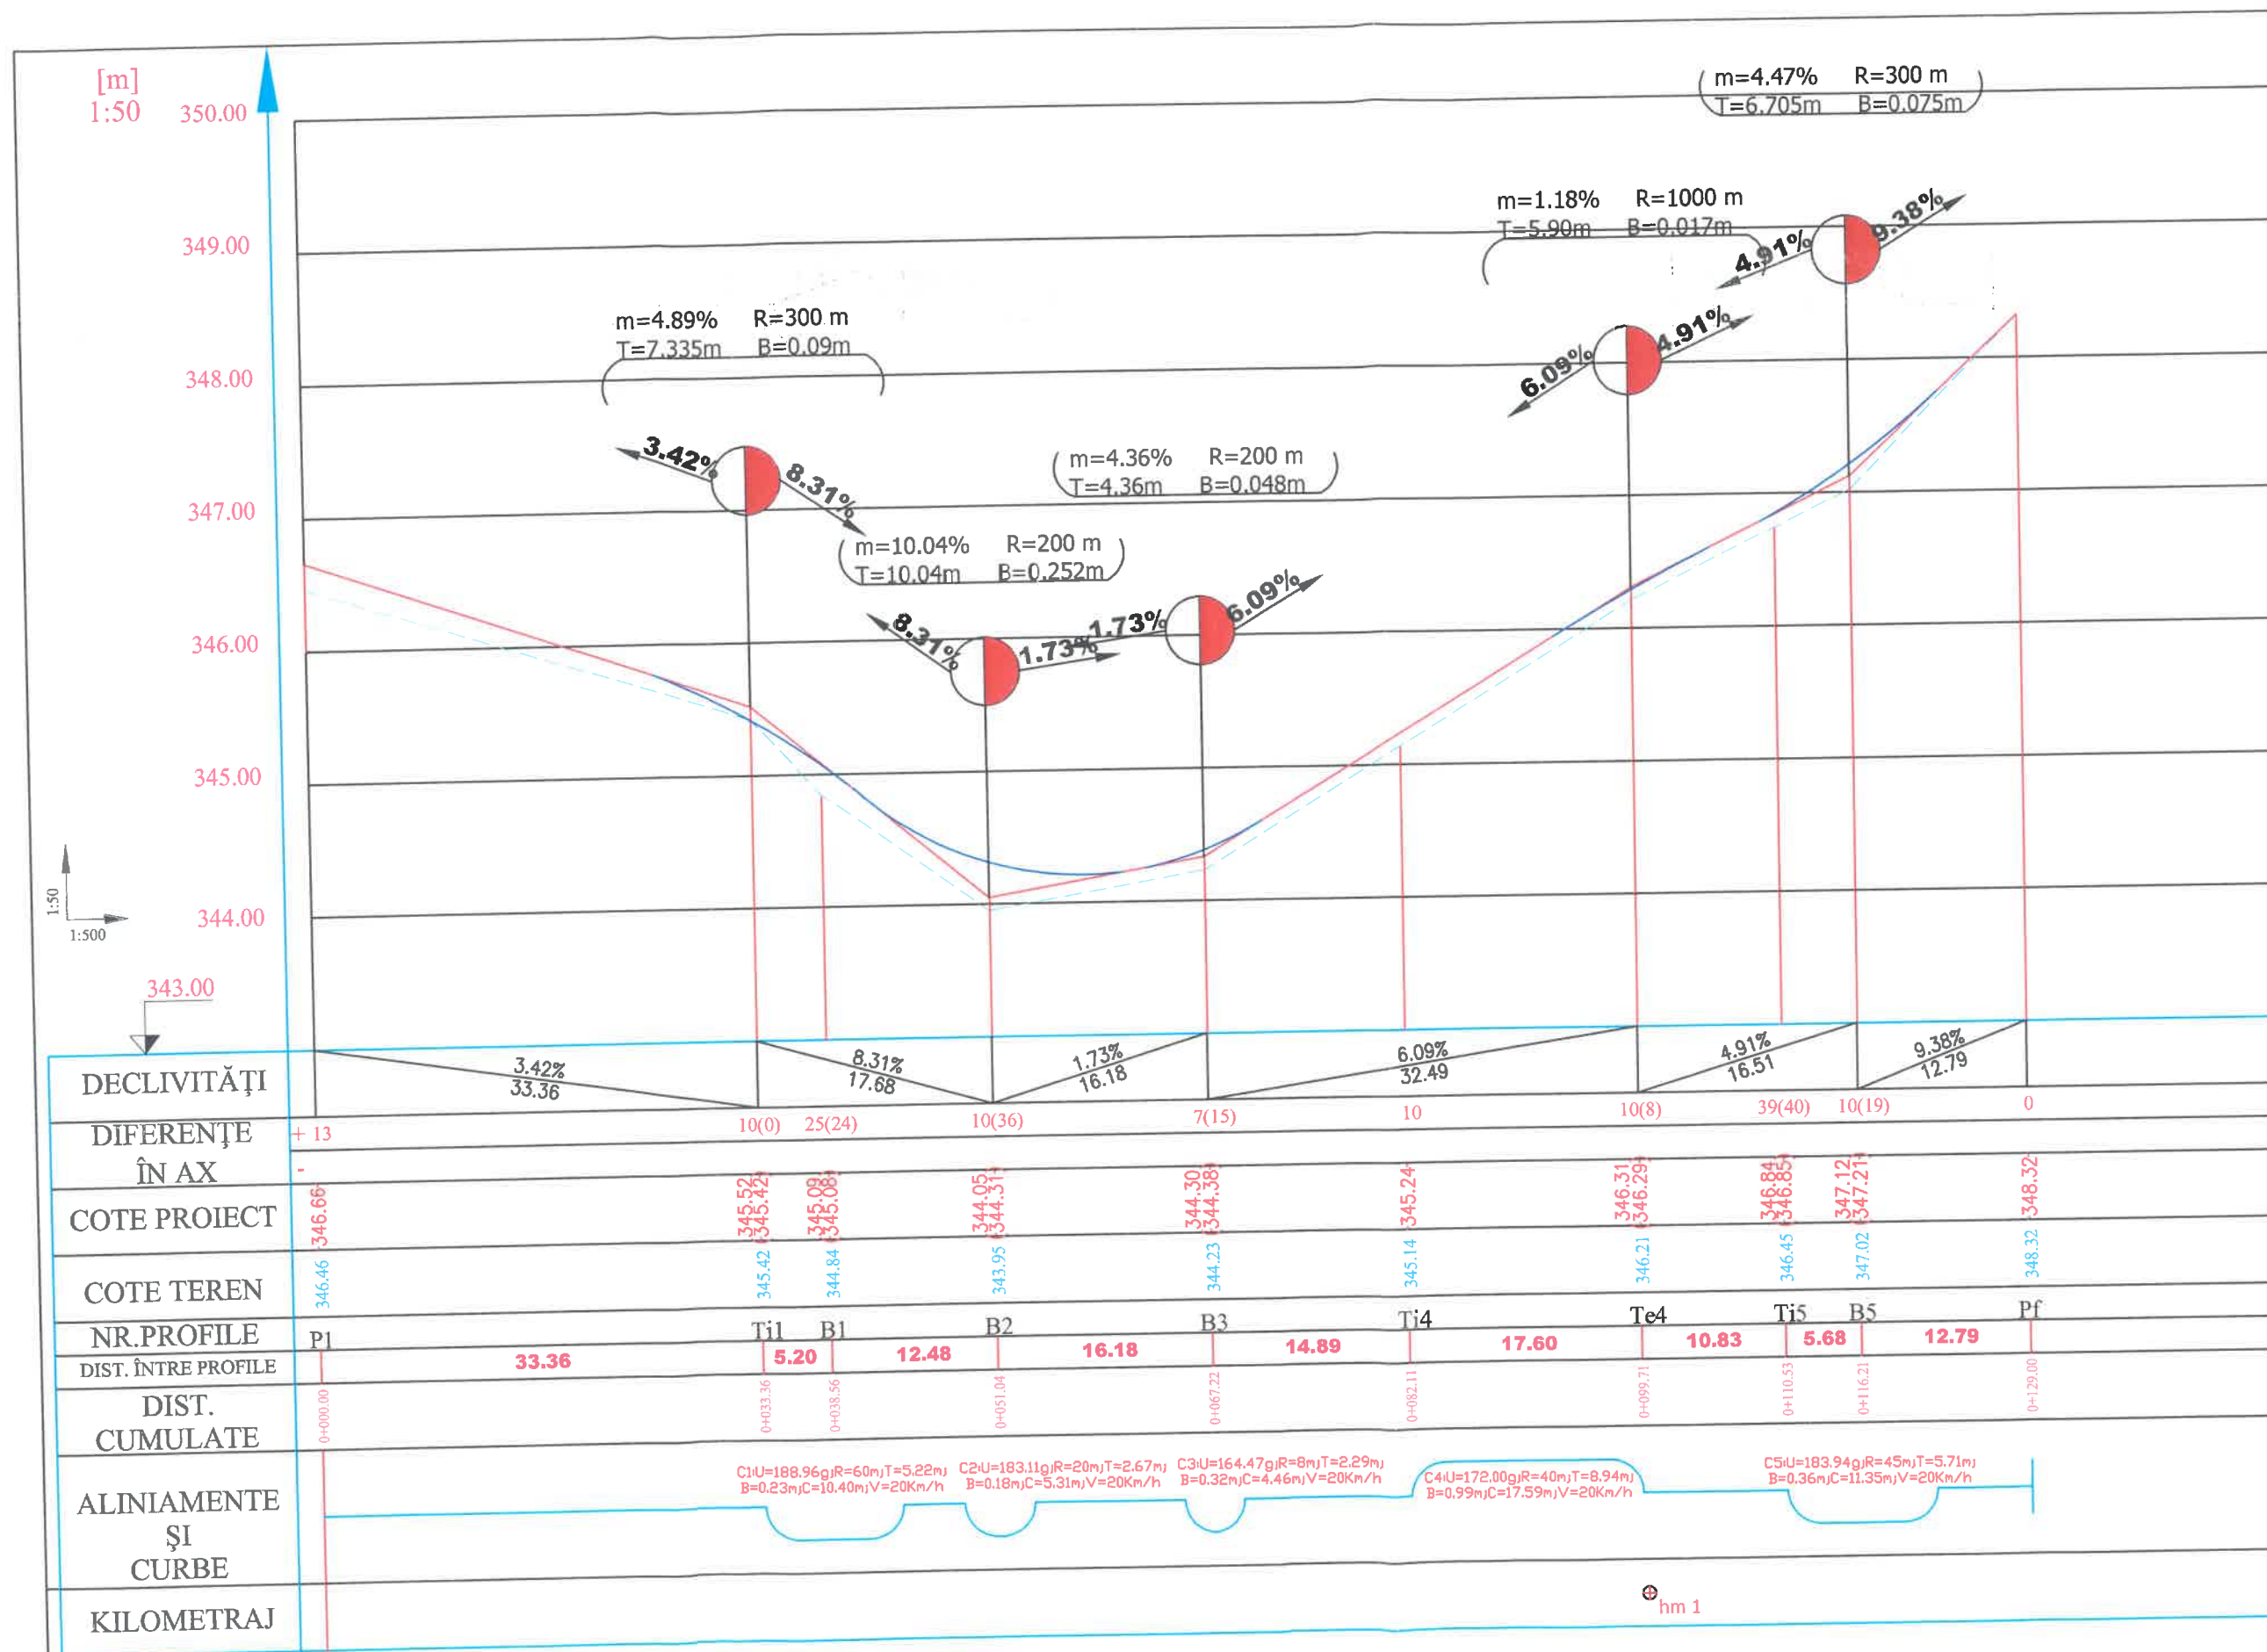

Legenda

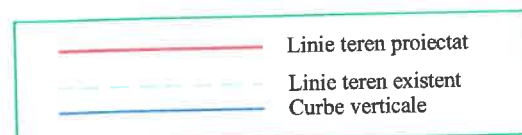

HARTĂ CHEIE:



PROIECTAT:



J33/758/2012, CUI RO 30630008
SUCEAVA, STR. RULMENTULUI
NR.5, Bl. 52, Sc.A, ap.4
Telefon: 0740238021
e-mail: totalmapinvent@gmail.com

VERIFICATOR:

NUME:

SEMNĂTURĂ:

CERINȚĂ:

REFERAT NR./DATA

BENEFICIAR:

MUNICIPIUL SUCEAVA,
JUDEȚUL SUCEAVA

DENUMIRE PROIECT:

"Modernizare strada Pictor
Panaiteanu din Municipiul
Suceava"

FAZĂ PROIECT:

D.A.L.I.

(DOCUMENTAȚIE TEHNICĂ DE
AVIZARE A LUCRĂRIILOR DE
INTERVENȚII)

MANAGER PROIECT

Ing. Claudiu Dumitru
CRISTEA

ȘEF PROIECT:

Ing. Alexandru-Cătălin
TUREATCĂ

PROIECTAT:

Ing. Vasile
IGNAT

DESENAT:

Ing. Vlad ONIȘORU

DENUMIRE PLANȘĂ:

PROFIL LONGITUDINAL

RAMIFICAȚIE 7

KM 0+000 - 0+129.00

PLANȘĂ NR.:

D 3.16.

SCARĂ:


1:500 / 1:50

PROIECT NR.:

30/2025

DATA:

2025

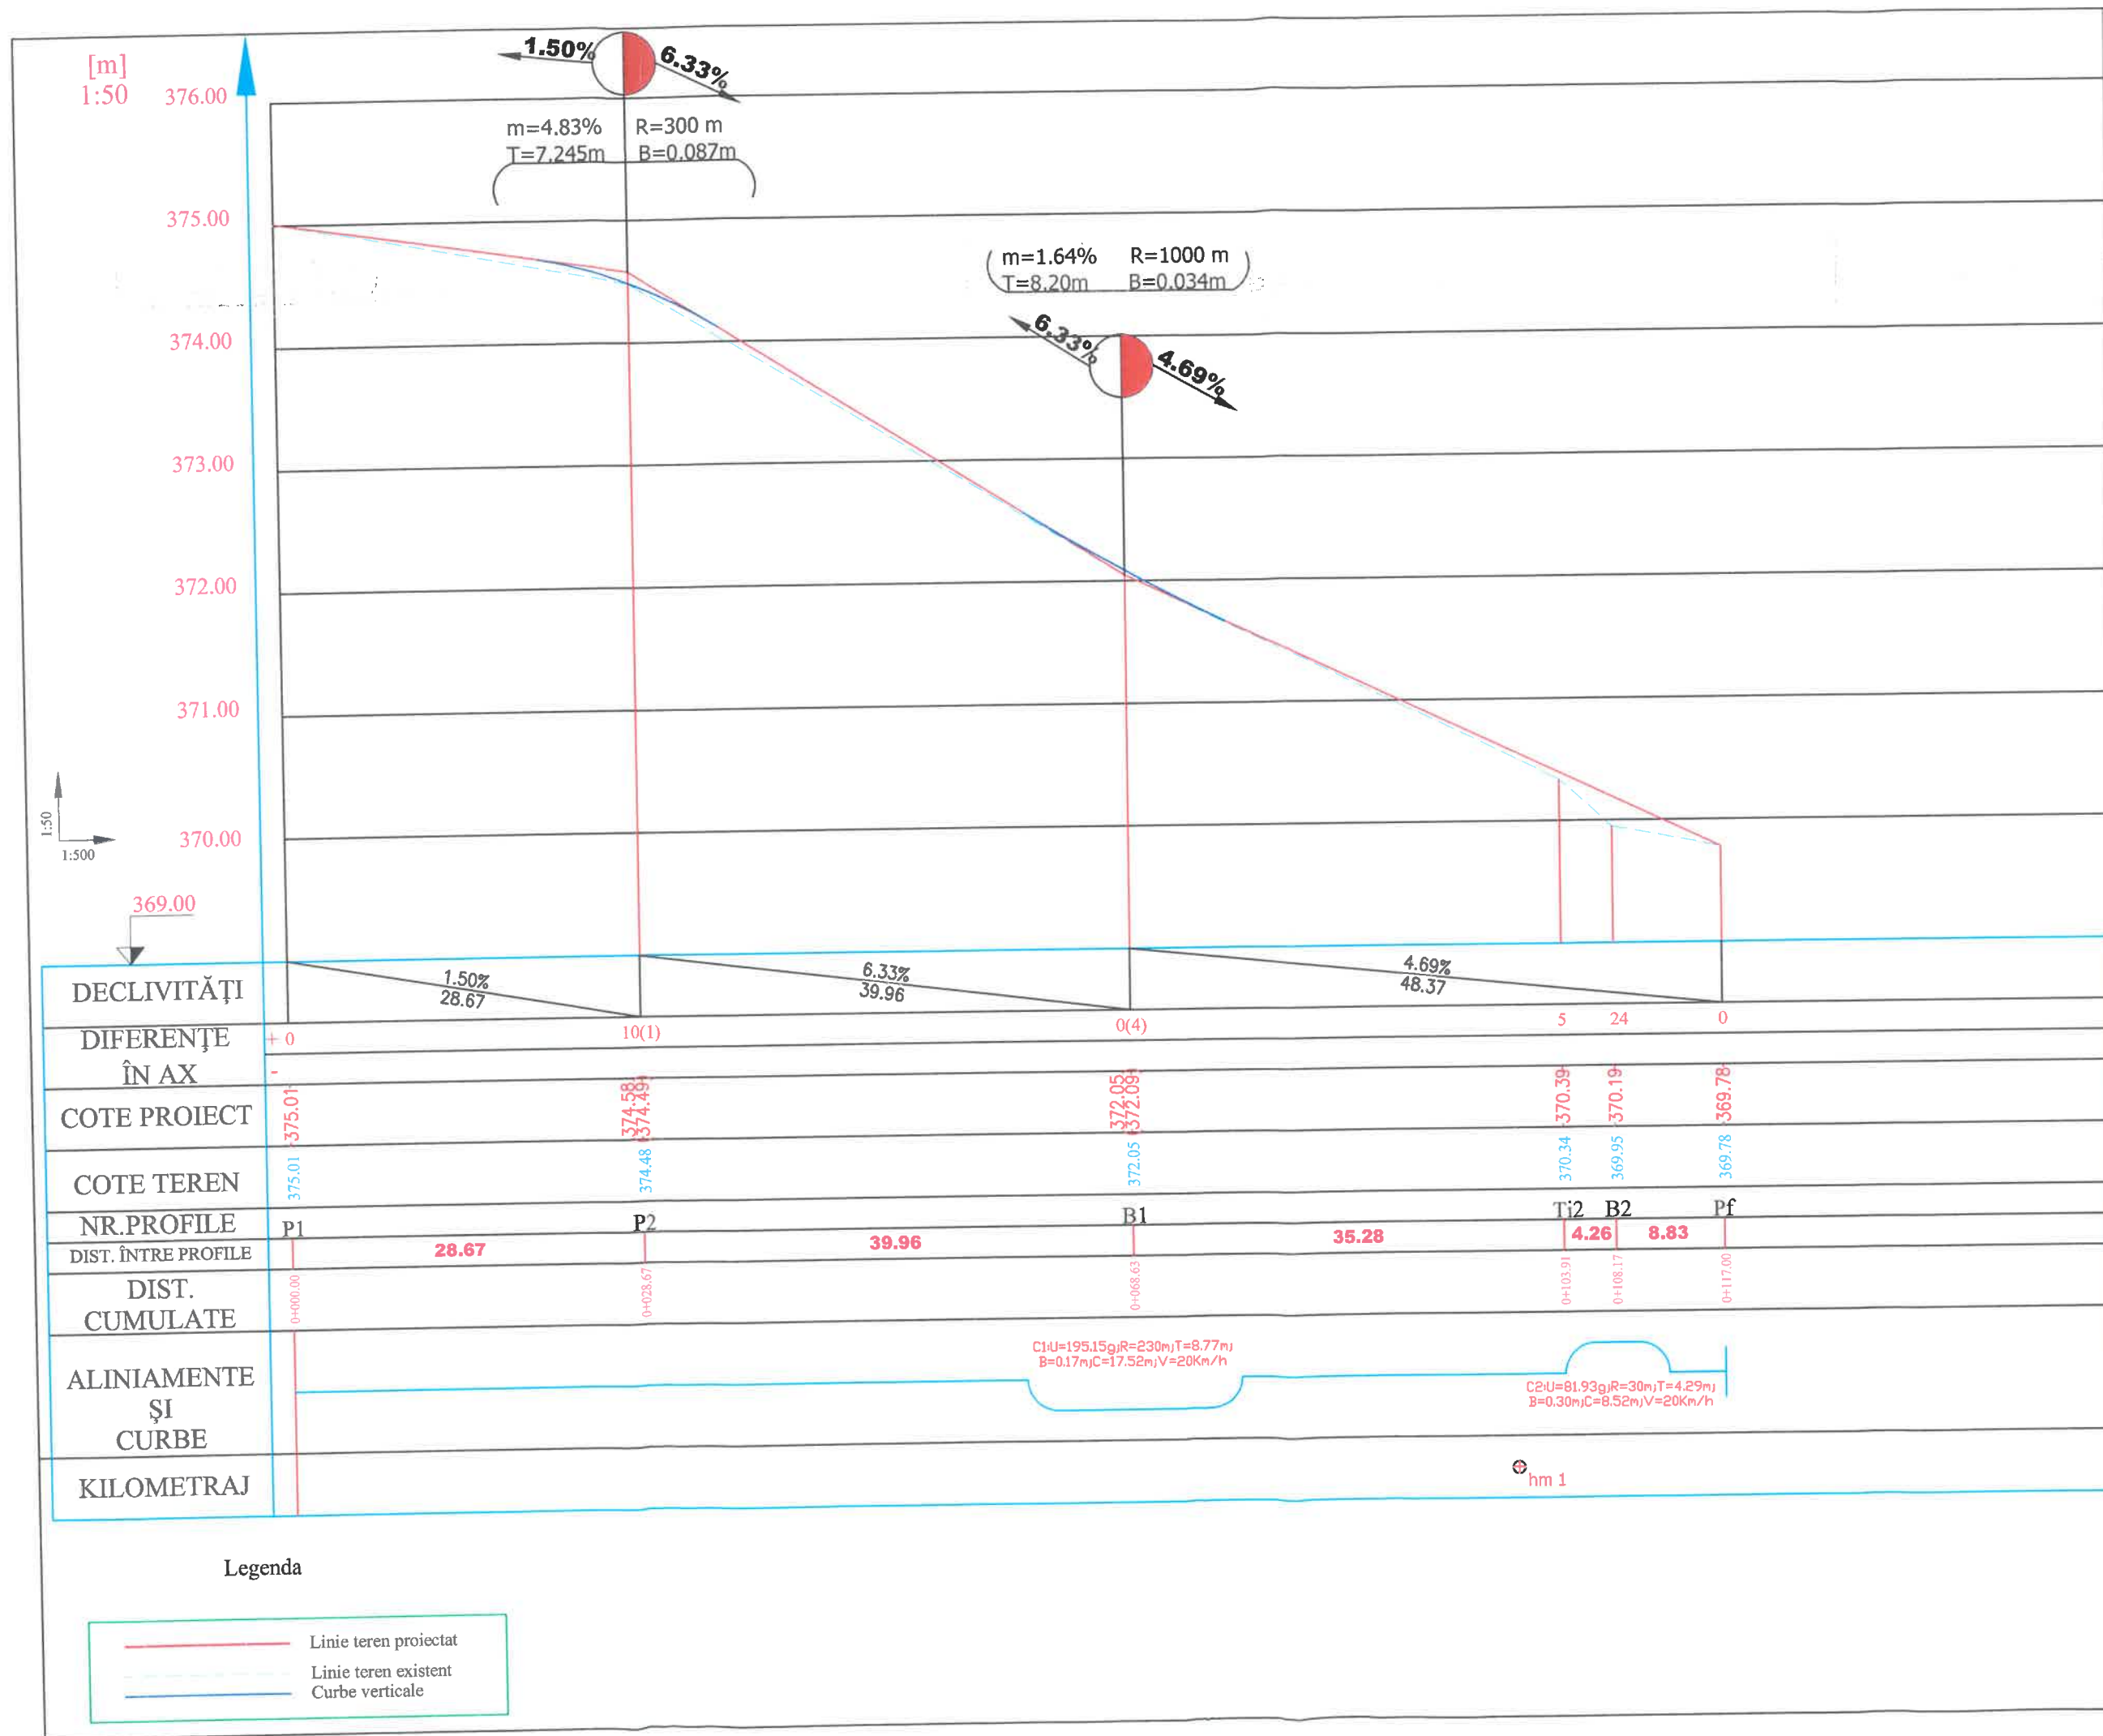

HARTĂ CHEIE:

PROIECTAT:

S.C. TOTAL MAPINVENT S.R.L.

J33/758/2012, CUI RO 30630008
SUCEAVA, STR. RULMENTULUI NR.5, Bl. 52, Sc.A, ap.4
Telefon: 0740238021
e-mail: totalmapinvent@gmail.com

VERIFICATOR:

NUME:

SEMNĂTURĂ:

CERINȚĂ:

REFERAT NR./DATA

BENEFICIAR:

MUNICIPIUL SUCEAVA, JUDEȚUL SUCEAVA

DENUMIRE PROIECT:

"Modernizare strada Pictor Panaiteanu din Municipiul Suceava"

FAZĂ PROIECT:

D.A.L.I.

(DOCUMENTATIE TEHNICĂ DE AVIZARE A LUCRĂRIILOR DE INTERVENȚII)

MANAGER PROIECT

Ing. Claudiu Dumitru CRISTEA

SEMNĂTURĂ

ȘEF PROIECT:

Ing. Alexandru-Cătălin TUREATCĂ

SEMNĂTURĂ

PROIECTAT:

Ing. Vasile IGNAT

SEMNĂTURĂ

DESENAT:

Ing. Vlad ONIȘORU

SEMNĂTURĂ

DENUMIRE PLANȘĂ:


PROFIL LONGITUDINAL RAMIFICATIE 8
KM 0+000 - 0+117.00

PLANȘĂ NR.: D 3.17.


SCARA: 1:500 / 1:50

PROIECT NR.: 30/2025


DATA: 2025

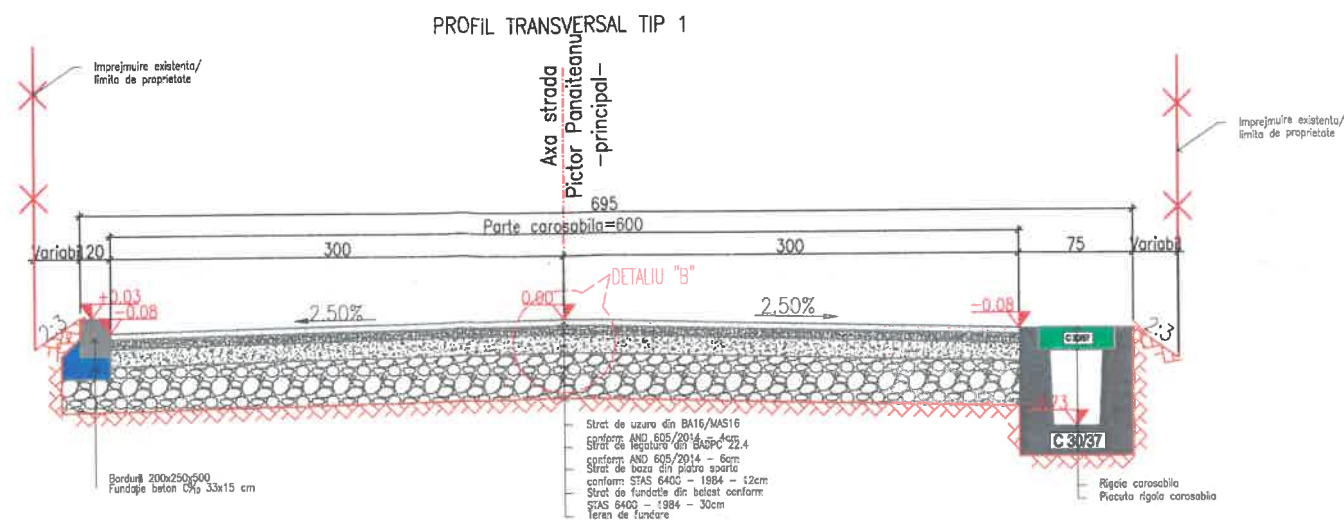

Se aplica pe tronsonul principal: 0+000 - 0+379

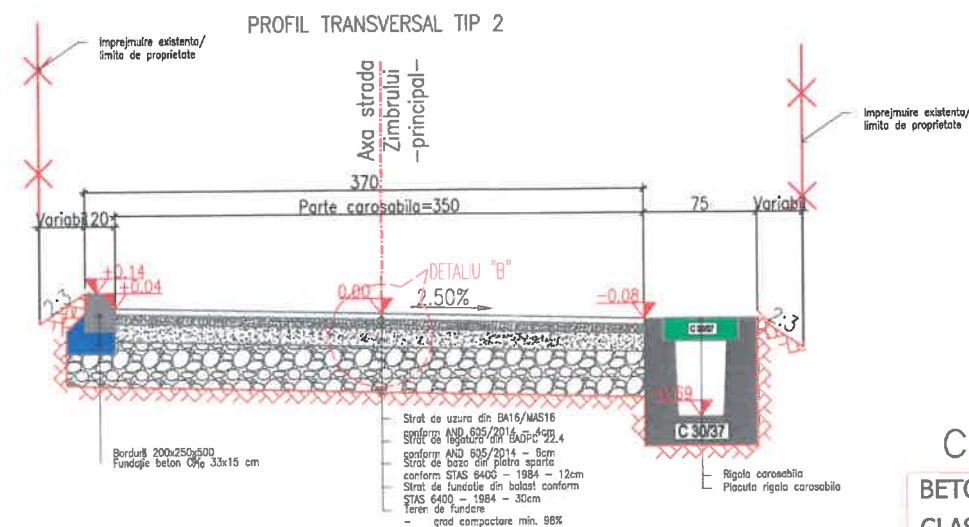

Se aplica pe tronsonul principal: 0+379 - 1+087

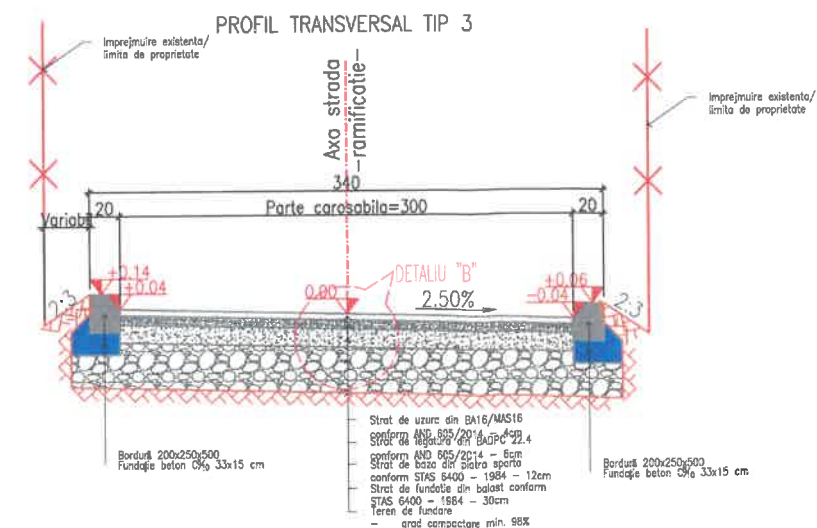

Se aplica pe tronsonul ramificatie 1: 0+000 - 0+202
Se aplica pe tronsonul ramificatie 2: 0+000 - 0+082
Se aplica pe tronsonul ramificatie 3: 0+000 - 0+042
Se aplica pe tronsonul ramificatie 4: 0+000 - 0+099
Se aplica pe tronsonul ramificatie 5: 0+000 - 0+046
Se aplica pe tronsonul ramificatie 6: 0+000 - 0+141
Se aplica pe tronsonul ramificatie 7: 0+000 - 0+129
Se aplica pe tronsonul ramificatie 8: 0+000 - 0+117
Se aplica pe strada laterala km 1+009: 0+000 - 0+025
Se aplica pe intersectie laterala km 1+055: 0+000 - 0+046

CERINTE DE DURABILITATE

BETON-C 8/10
CLASA DE EXPUNERE-XC2
GRAD DE GELIVITATE-G100
RAPORT A/C-0.6
TIP DE CIMENT-CEM II/A ,CEM II/B,CEM III/A

C30/37
Clasa de expunere : XF1+XF4
Impermeabilitate: P₈¹⁰
Gelivitate: G100
Ciment: CEM I 52.5R
Valoare maxima A/C:0.50
Dozaj minim ciment 320 kg/m³
Clasa de tasare S2
Dimensiune maxima agregat 16mm

NOTA: Inclinarea deverului transversal se va alege in functie de sensul curbei.
NOTA: Alegerea materialului pentru stratul de uzura se va face in functie de declivitatea drumului in sens longitudinal si anume: pentru declivitati longitudinale mai mici de 7,00% se va folosi BA16, iar pentru declivitati longitudinale mai mari de 7,00% se va folosi MAS 16.
NOTA: Orice neconcordanza din proiect se va semnala imediat proiectantului de specialitate pentru solutionare.
Modificarea distantelor, grosimile straturilor fara acordul scris al proiectantului de specialitate il absolve pe acesta de orice responsabilitate.

HARTĂ CHEIE:



PROIECTAT:



J33/758/2012, CUI RO 30630008
SUCEAVA, STR. RULMENTULUI NR.5, Bl. 52, Sc.A, ap.4
Telefon: 0740238021
e-mail: totalmapinvent@gmail.com

VERIFICATOR:

NUME:

SEMNAȚURĂ:

CERINȚĂ:

REFERAT NR./DATA

BENEFICIAR:



DENUMIRE PROIECT:

"Modernizare strada Pictor Panaiteanu din Municipiul Suceava"

FAZĂ PROIECT:

D.A.L.I.

(DOCUMENTATIE TEHNICĂ DE AVIZARE A LUCRĂRIILOR DE INTERVENȚII)

MANAGER PROIECT SEMNAȚURĂ:

Ing. Claudiu Dumitru CRISTEA

ȘEF PROIECT: SEMNAȚURĂ:

Ing. Alexandru-Cătălin TUREATCĂ

PROIECTAT: SEMNAȚURĂ:

Ing. Vasile IGNAT

DESENAT: SEMNAȚURĂ:

Ing. Vlad ONIȘORU

DENUMIRE PLANȘĂ:

PROFILE TRANSVERSALE TIP

PLANȘĂ NR.: D.1.

SCARA: 1:50

PROIECT NR.: 30/2025

DATA: 2025


SITUATIE EXISTENTA

Capac din fonta camin de vizitare APA-CANALIZARE

Rama din fonta camin de vizitare APA-CANALIZARE

Sistem rutier existent

Fundatie existenta

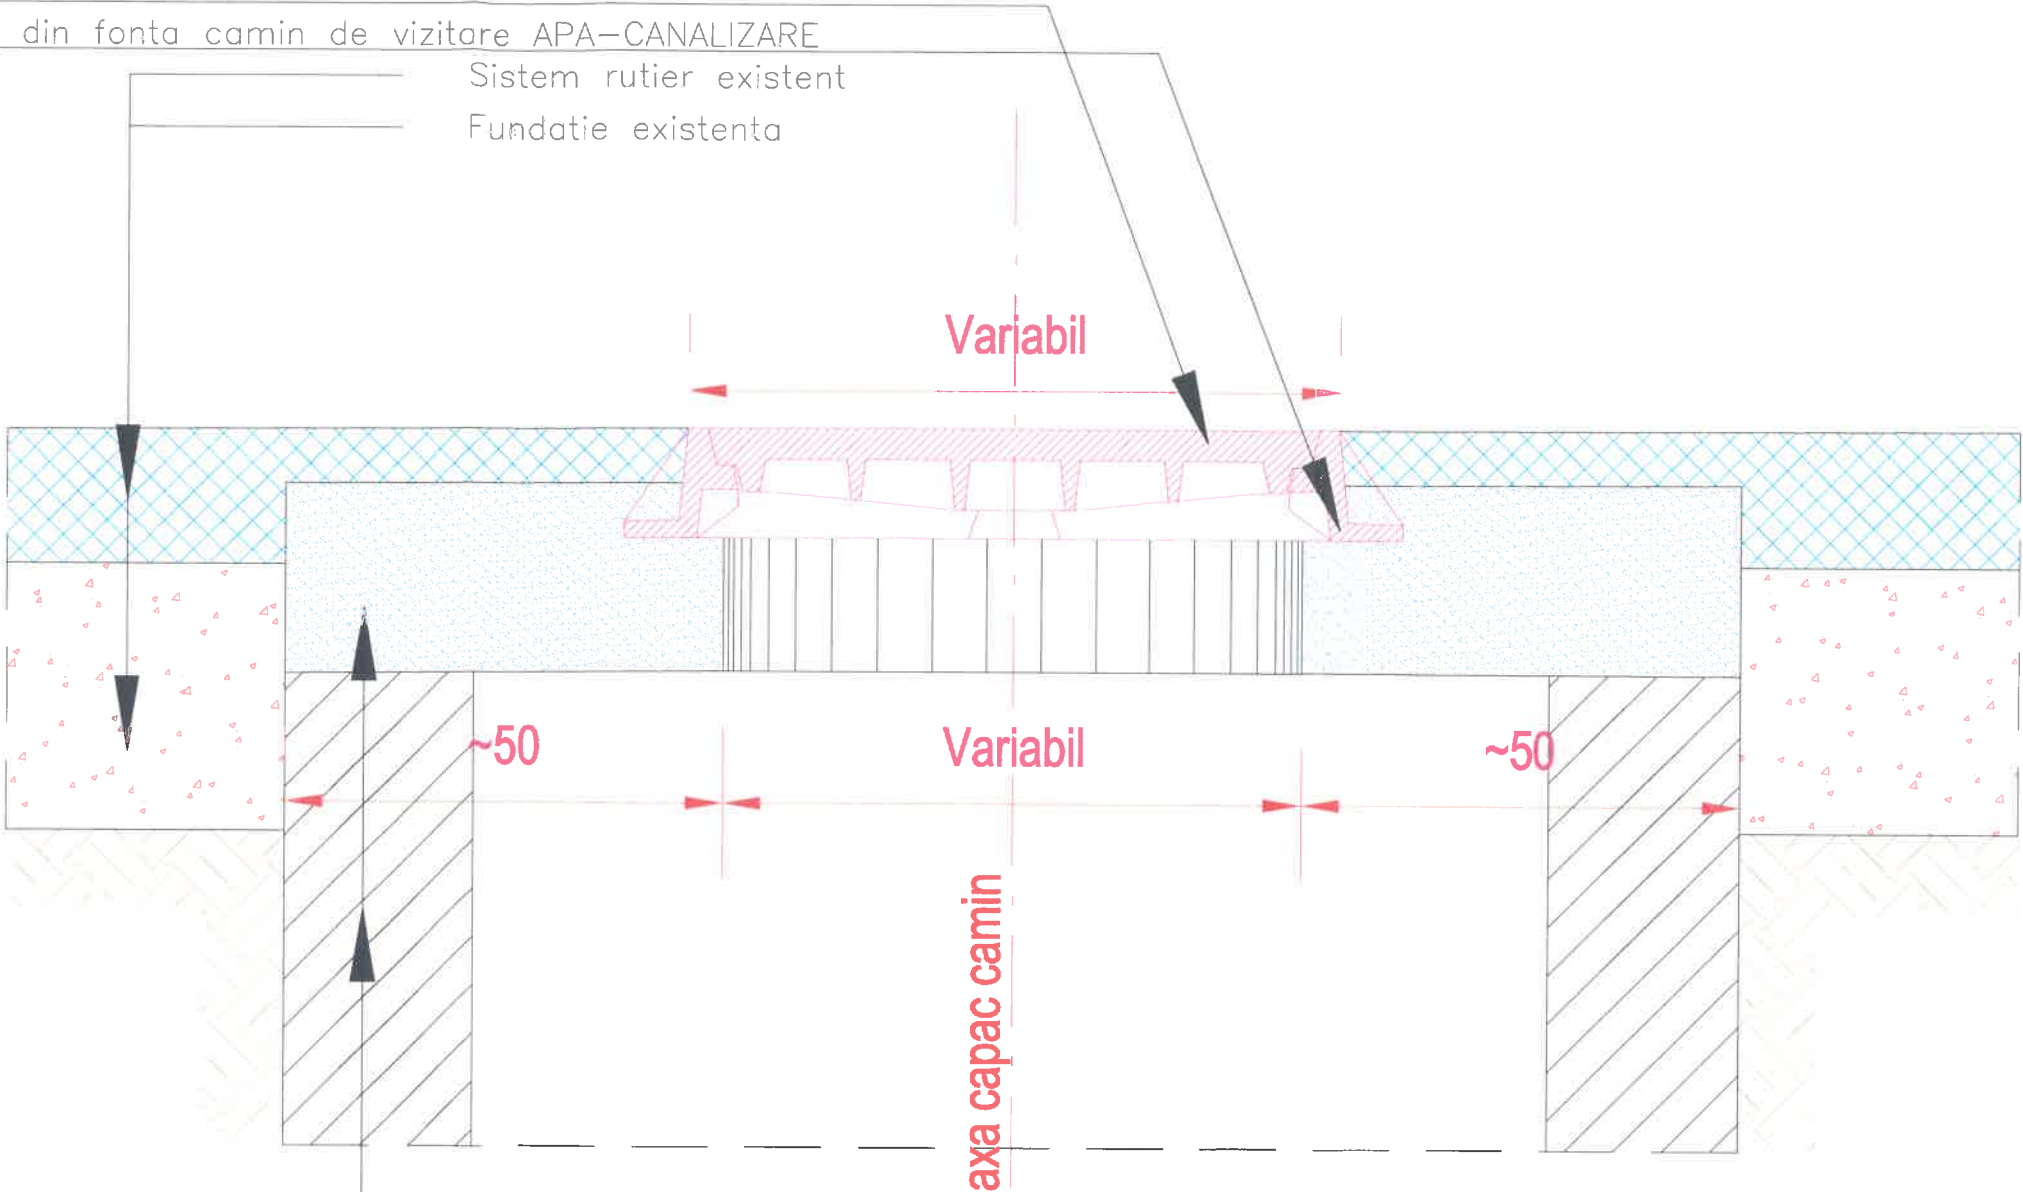

NOTA:

- Indiferent de dimensiunile in plan ale dalei din beton armat existente pe care reazema rama si capacul din fonta, detaliile ce urmeaza raman valabile.
- (*)Peretii caminului de vizitare pot fi din beton, zidarie de piatra sau din caramida. Acest aspect nu influenteaza detaliile de ridicare la cota proiect a ramelor din fonta.
- (**)Dalele din beton existente pe care reazema ramele din fonta pot fi monolite cu peretii caminului sau rezemate pe acestia. Acest aspect nu influenteaza detaliile.
- De retinut faptul ca indiferent de dimensiunile in plan ale dalei din beton armat existente, detaliile de ridicare la cota proiect nu se modifica, in acest caz continuandu-se suprabetonarea pe toata suprafata in plan a dalei existente.
- Eventualele degradari ale peretilor si/sau dalelor caminelor, care ar presupune lucrari suplimentare fata de cele prevazute in prezentele detalii, cad in sarcina Administratorului retelei care are obligatia de a remedia pe propria cheltuiala toate defectele existente la camine si dale pana la cota capacului existent in termen util, fara a intarzia graficul de lucrari al Antreprenorului General al lucrarii de reparatii.

HARTĂ CHEIE:



PROIECTAT:



J33/758/2012, CUI RO 30630008
SUCEAVA, STR. RULMENTULUI
NR.5, Bl. 52, Sc.A, ap.4
Telefon: 0740238021
e-mail: totalmapinvent@gmail.com

VERIFICATOR:

NUME:

SEMNĂTURĂ:

CERINȚĂ:

REFERAT NR./DATA

BENEFICIAR:

MUNICIPIUL SUCEAVA,
JUDEȚUL SUCEAVA

DENUMIRE PROIECT:

"Modernizare strada Pictor
Panaiteanu din Municipiul
Suceava"

FAZĂ PROIECT:
D.A.L.I.

(DOCUMENTATIE TEHNICĂ DE
AVIZARE A LUCRĂRILOR DE
INTERVENȚII)

MANAGER PROIECT SEMNĂTURĂ

Ing. Claudiu Dumitru
CRISTEA

ȘEF PROIECT: SEMNĂTURĂ:

Ing. Alexandru-Cătălin
TUREATCĂ

PROIECTAT: SEMNĂTURĂ:

Ing. Vasile
IGNAT

DESENAT: SEMNĂTURĂ:

Ing. Vlad ONIȘORU

DENUMIRE PLANȘĂ:

DETALIU RIDICARE CAMINE LA
COTA


PLANȘĂ NR.: D 6.1.

SCARA: 1:10

PROIECT NR.: 30/2025

DATA: 2025

ETAPA a II-a
(turnarea straturilor de ranforsare, mai putin uzura)

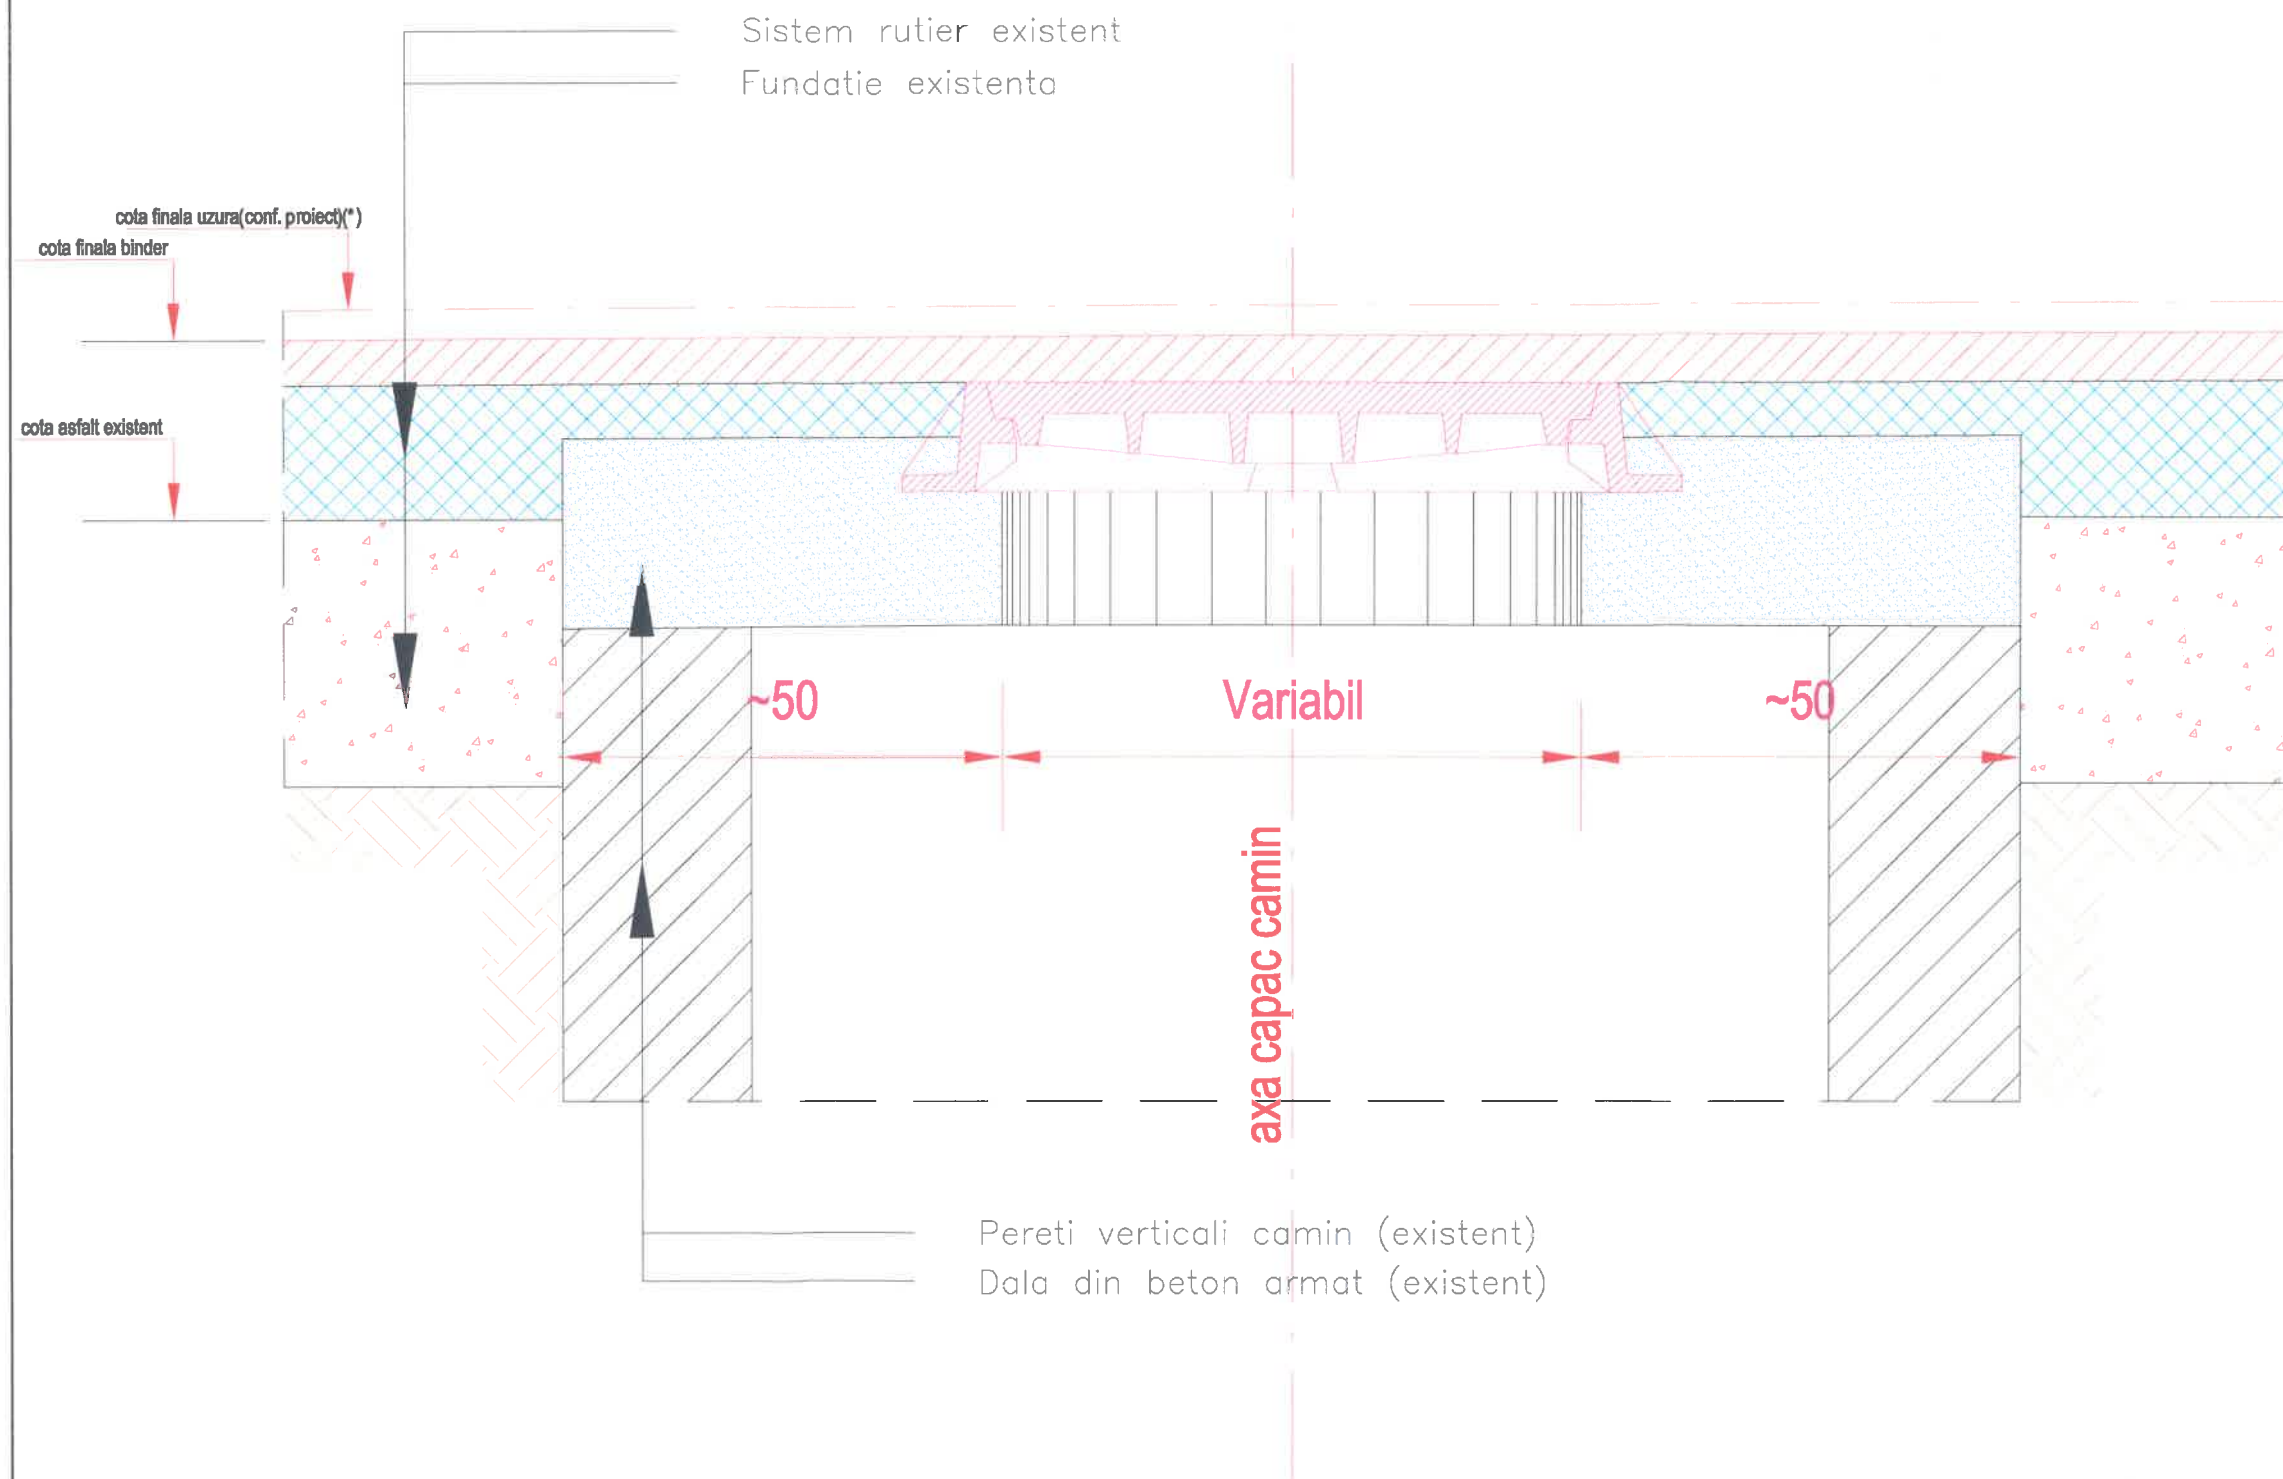

NOTA:

- (*) Straturile asfaltice de ranforsare de sub uzura sunt conform profilelor transversale tip.
- Pantele (longitudinala si transversala) sunt cele care rezulta din proiect, dupa turnarea straturilor de ranforsare.

HARTĂ CHEIE:



PROIECTAT:



S.C. TOTAL
MAPINVENT S.R.L.

J33/758/2012, CUI RO 30630008
SUCEAVA, STR. RULMENTULUI,
NR.5, Bl. 52, Sc.A, ap.4
Telefon: 0740238021
e-mail: totalmapinvent@gmail.com

VERIFICATOR:

NUME:

SEMNĂTURĂ:

CERINȚĂ:

REFERAT NR./DATA

BENEFICIAR:

MUNICIPIUL SUCEAVA,
JUDEȚUL SUCEAVA

DENUMIRE PROIECT:

"Modernizare strada Pictor
Panaiteanu din Municipiul
Suceava"

FAZĂ PROIECT:

D.A.L.I.

(DOCUMENTATIE TEHNICĂ DE
AVIZARE A LUCRĂRIILOR DE
INTERVENȚII)

MANAGER PROIECT SEMNĂTURĂ:

Ing. Claudiu Dumitru
CRISTEA

ȘEF PROIECT: SEMNĂTURĂ:

Ing. Alexandru-Cătălin
TUREATCĂ

PROIECTAT: SEMNĂTURĂ:

Ing. Vasile
IGNAT

DESENAT: SEMNĂTURĂ:

Ing. Vlad ONIȘORU

DENUMIRE PLANȘĂ:

DETALIU RIDICARE CAMINE LA
COTA

PLANȘĂ NR.: D 6.2.

SCARA: 1:10

PROIECT NR.: 30/2025

DATA: 2025

[illegible]

Technical drawing of a culvert cross-section. The drawing shows a concrete structure with various layers and reinforcement. Key dimensions and labels include:

- Dimensions:**
 - Overall width: 2.20m
 - Overall height: 1.0m
 - Internal width: 1.0m
 - Internal height: 1.0m
 - Top reinforcement spacing: 100/2, 25, 20
- Labels and Details:**
 - C 16/20:** Concrete grade for the top slab.
 - C 8/10:** Concrete grade for the side walls.
 - C 6/7.5:** Concrete grade for the base.
 - 0.50:** Thickness of the side wall.
 - 1.00:** Thickness of the base.
 - 100/2, 25, 20:** Reinforcement spacing and diameter.
 - 1.0m:** Internal width and height.
 - 2.20m:** Overall width.
 - 1.0m:** Overall height.
 - 100/2, 25, 20:** Reinforcement spacing and diameter.
 - 1.00:** Thickness of the base.
 - 0.50:** Thickness of the side wall.
 - C 16/20:** Concrete grade for the top slab.
 - C 8/10:** Concrete grade for the side walls.
 - C 6/7.5:** Concrete grade for the base.
 - 0.50:** Thickness of the side wall.
 - 1.00:** Thickness of the base.
 - 2.20m:** Overall width.
 - 1.0m:** Overall height.
 - 1.0m:** Internal width and height.
 - 100/2, 25, 20:** Reinforcement spacing and diameter.

S.C. TOTAL
MAPINVENT S.R.L.

VERIFICATOR:

BENEFICIAR:

**"Modernizare strada Pictor
Panaiteanu din Municipiul
Suceava"**

D.A.L.I.

(DOCUMENTAȚIE TEHNICĂ DE
AVIZARE A LUCRĂRILOR DE
INTERVENȚII)

DISERTATIA	SEMISTRUKTURAL
Prof. Vlad ONTSORU	

DISPOZITIE GENERALA PODET
DAL AT TIP DI

SCARA:	1:50
--------	------

PROJECT NR.:	30/2025
--------------	---------

DATA:	2025
-------	------

HARTĂ CHEIE:



PROIECTAT:



S.C. TOTAL
MAPINVENT S.R.L.

J33/758/2012, CUI-RO 30630008
SUCEAVA, STR. RULMENTULUI
NR.5, Bl. 52, Sc.A, ap.4
Telefon: 0740238021
e-mail: totalmapinvent@gmail.com

VERIFICATOR:

NUME:

SEMNĂTURĂ:

CERINȚĂ:

REFERAT NR./DATA

BENEFICIAR:



MUNICIPIUL SUCEAVA,
JUDEȚUL SUCEAVA

DENUMIRE PROIECT:

"Modernizare strada Pictor
Panaiteanu din Municipiul
Suceava"

FAZĂ PROIECT:

D.A.L.I.

(DOCUMENTAȚIE TEHNICĂ DE
AVIZARE A LUCRĂRILOR DE
INTERVENȚII)

MANAGER PROIECT

Ing. Claudiu Dumitru
CRISTEA

ȘEF PROIECT:

Ing. Alexandru-Cătălin
TUREATCĂ

PROIECTAT:

Ing. Vasile
IGNAT

DESENAT:

Ing. Vlad ONIȘORU

DENUMIRE PLANȘĂ:

SECȚIUNE TRANSVERSALA TIP
SANT DALAT


PLANȘĂ NR.: D 8.1.

SCARA: 1:25

PROIECT NR.: 30/2025

DATA: 2025

PROFIL TRANSVERSAL TIP
SANT DALAT

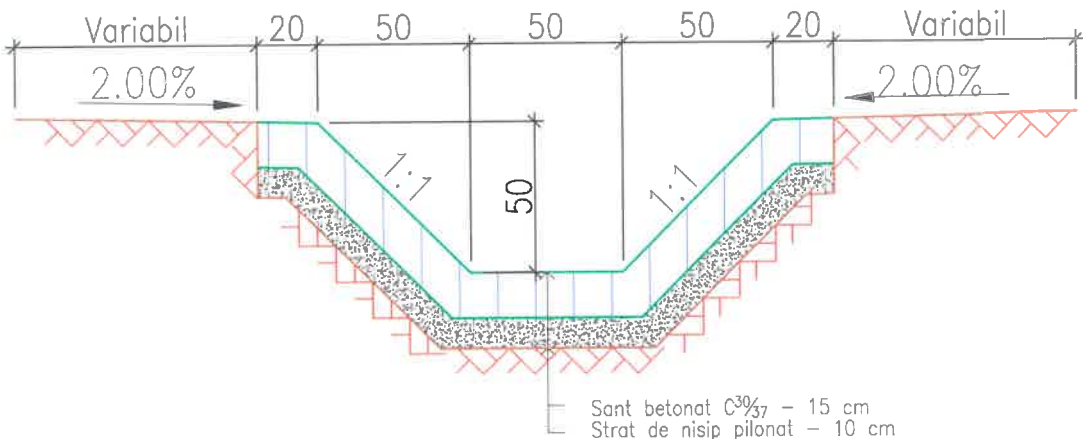

BETON-C30/37

CLASA DE EXPUNERE-XD1

GRAD DE GELIVITATE-G100

RAPORT A/C-0.6

TIP DE CIMENT-CEM I 32,5/0-16