









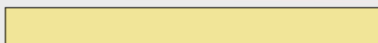
 





LEGENDA PLAN

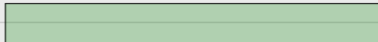-  CIRCULATII CAROSABILE PUBLICE
-  SPATII VERZI CE NU FAC OBIECTUL DOCUMENTATIEI
-  CURBE DE NIVEL CONFORM RIDICARE TOPOGRAFICA
-  RIGOLE / PARAIE / OGLINZI DE APA
-  SPATII VERZI AMENAJATE - TIP 1 - GAZON NATURAL
-  SPATII VERZI AMENAJATE - TIP 2 - MIX GAZON SI PLANTATII FLORALE
-  SPATII VERZI AMENAJATE - TIP 3 - IARBA SALBATICA DECORATIVA
-  SPATII VERZI AMENAJATE TIP 4 - PIATRA DECORATIVA
-  SPATII VERZI AMENAJATE - TIP 5 - PLANTATII FLORALE MULTICOLORE
-  TRASEU PISTE BICICLETE - 2.0m - ASFALT PISTE BICICLETE COLORAT
-  ALEE PIETONALA EXISTENTA - REGULARIZATA si MODERNIZATA
-  SPATII PIETONALE AMENAJATE - ZONA PARC DE JOS
-  AMENAJARI EXTERIOARE TIP "DECK" LEMN
-  CONSTRUCTII PROPUSE (PAVILION EXT. / GRUPURI SANITARE)

Platforma betonata depozitare deseuri, conf. OMS 1955/1995 cu modificarile si completarile ulterioare.
 Ghena prevazuta cu hidrant si sifon de scurgere, eurocontainere cu capace dotate cu orificii pentru colectarea selectiva a deseurilor si 4 europubele colorate cu capac.

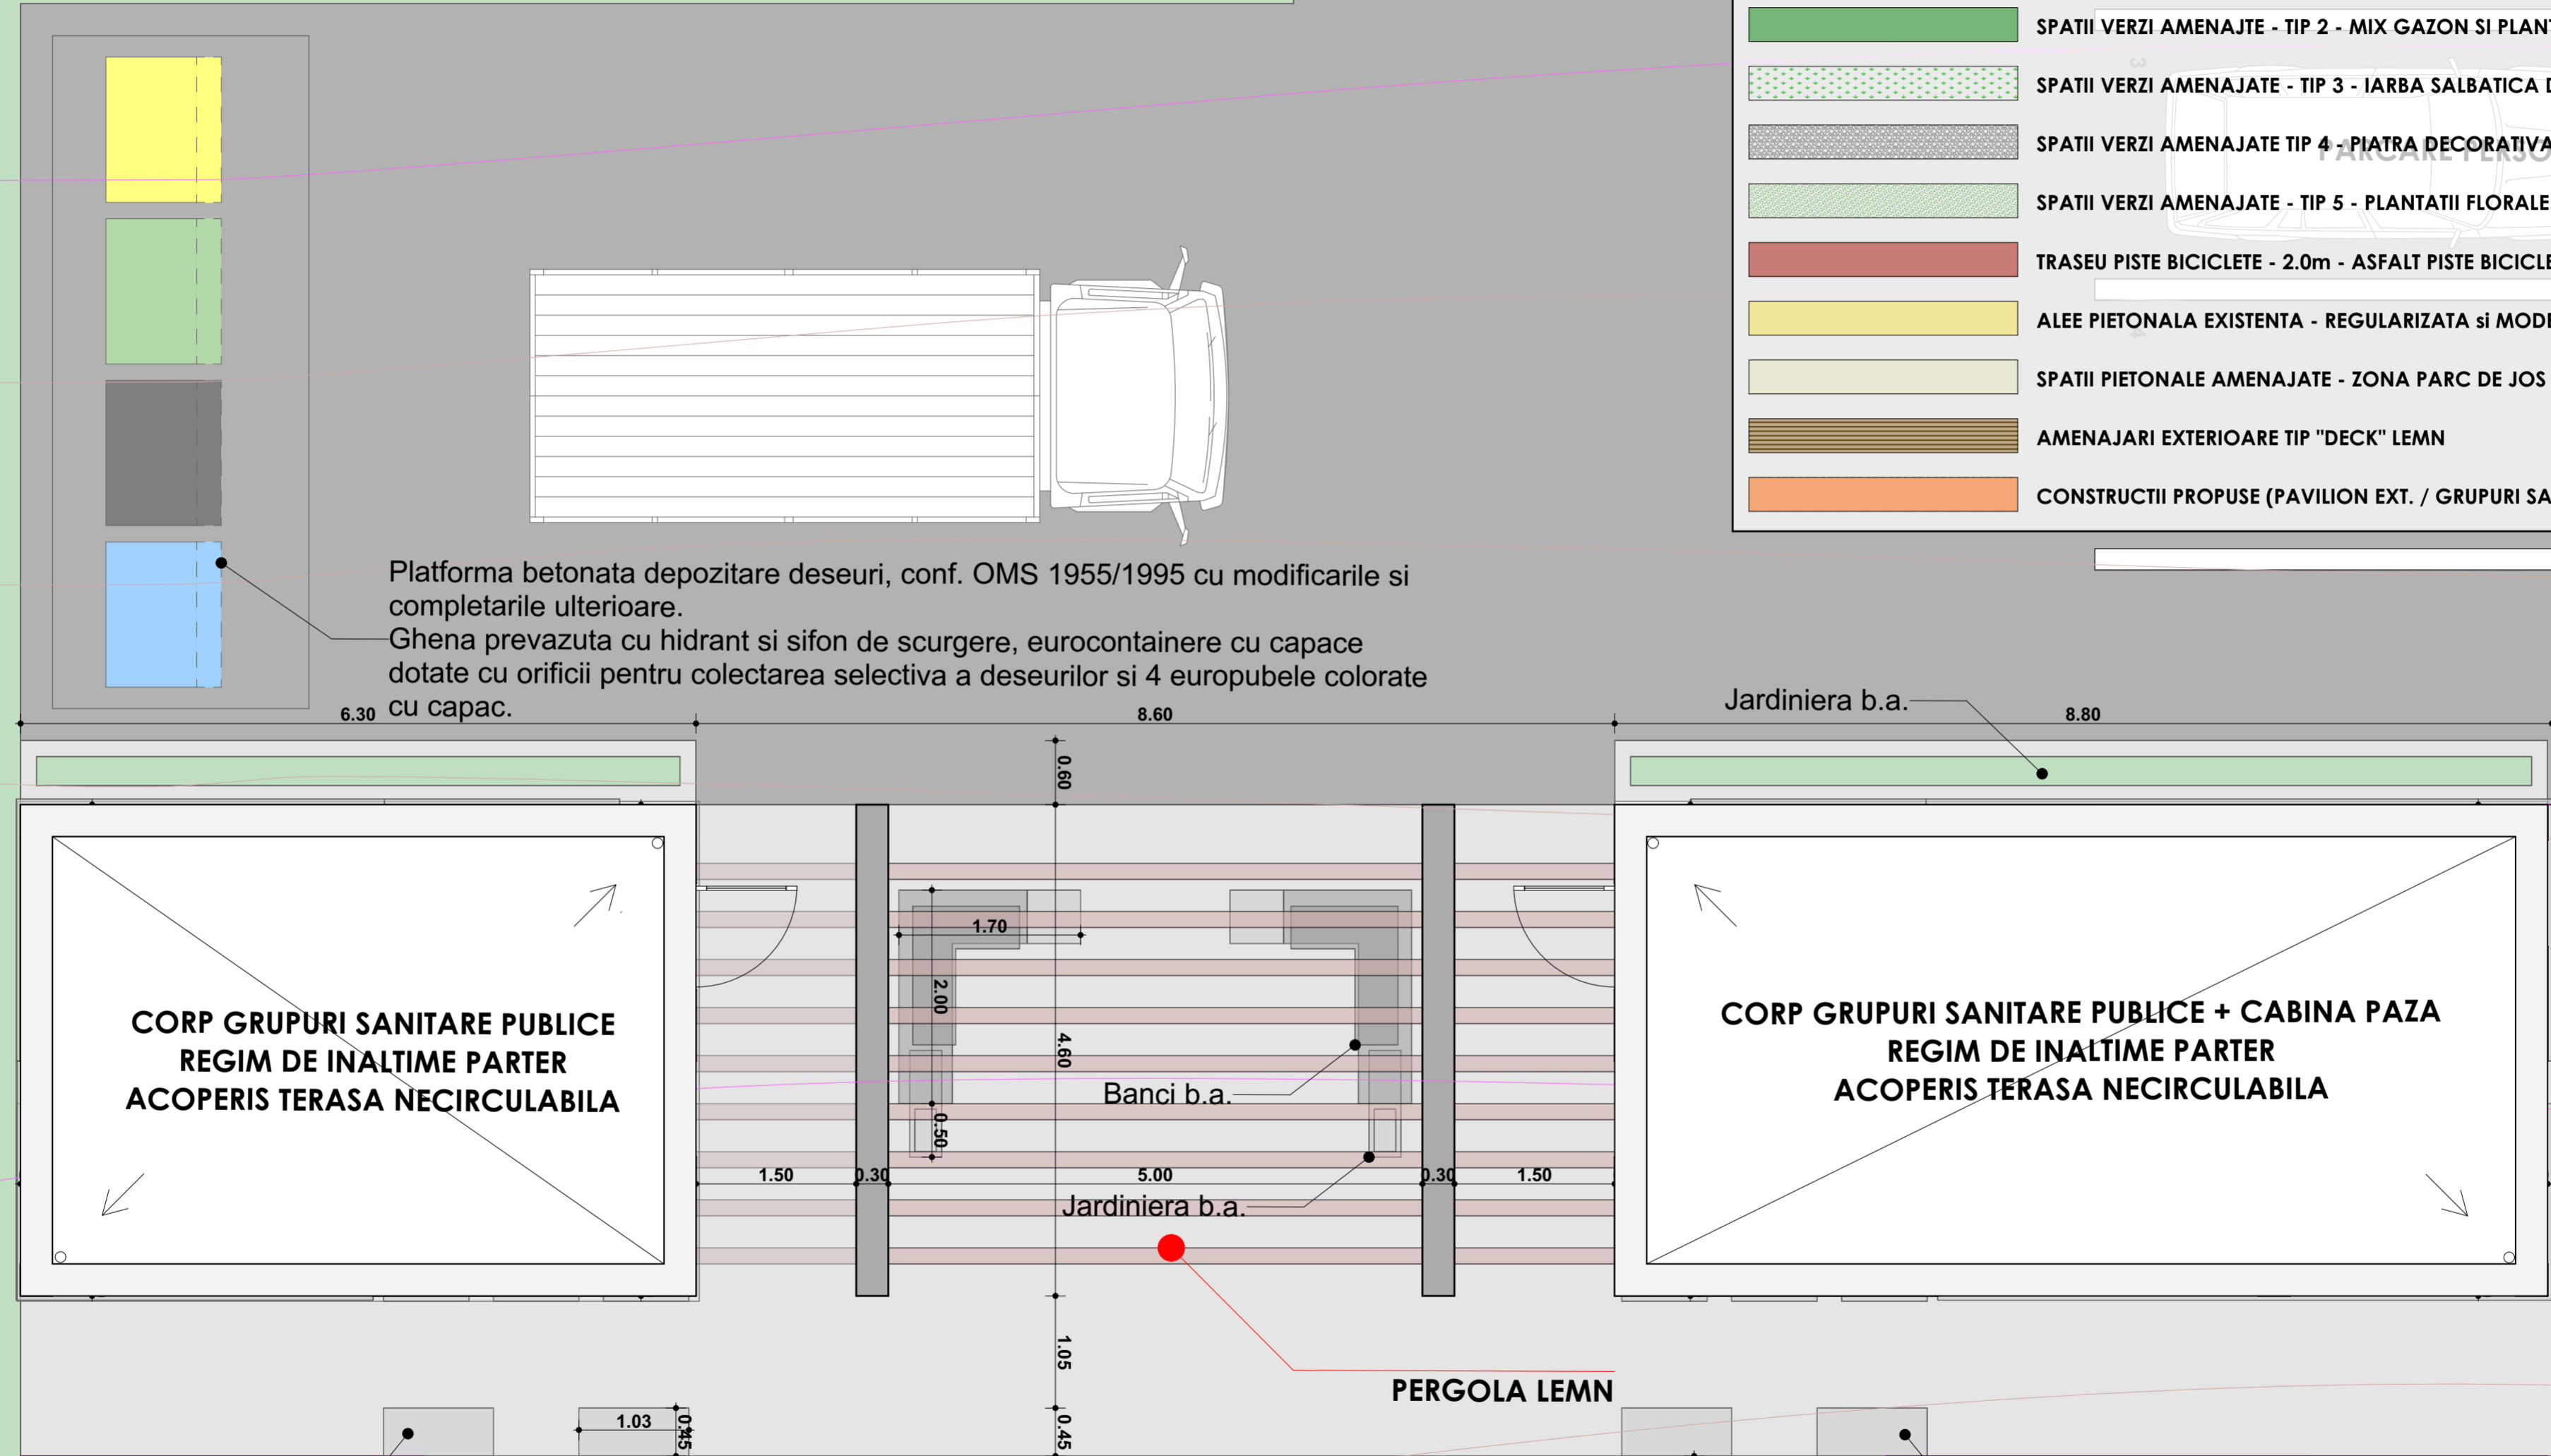

Postament b.a.

PROIECTANT GENERAL		S.C. AGHEMIR COMPANY S.R.L.		DENUMIRE DOCUMENTATIE		CONTRACT	
PROIECTANTI SPECIALITATEA ARHITECTURA		POPESCU RAZVAN - Birou individual arhitectura TIPLEA STEFAN - Birou individual arhitectura		ZONA DE AGREMENT PARC SIpOTE		42309 / 21.12.2018	
PROIECTAT		arh. Popescu Razvan		BENEFICIAR		FAZA	
DESENAT		arh. Tiplea Stefan		MUNICIPIUL SUCEAVA		S.F.	
SCARA:		1:50		DENUMIRE PLANSA:		NR. PLANSA	
DATA:		2019		Detailu Corp GS - Plan terasa		A08	

© POPESCU RAZVAN - B.I.A. - TIPLEA STEFAN - B.I.A.
 ACEST DOCUMENT INTRA SUB INCIDENTA LEGII NR. 81/1996 PRIVIND DREPTUL DE AUTOR. UTILIZAREA SA TREBUIE SA FIE CONFORM CELEI PENTRU CARE A FOST ELABORAT, FINE INTERZISA REPRODUCEREA SI DIFUZAREA FARA ACCORDUL PROIECTANTULUI.