








PLAN LOCAL DE MOBILITATE URBANA DURABILA AL MUNICIPIULUI SUCEAVA

LEGENDA:






● LIMITE

-  Limita intravilanului existent
-  Limita teritoriului administrativ
-  Limita zonei centrale




● CATEGORII DE ARTERE CAROSABILE

-  CATEGORIA II cu 4 BENZI
- lățimea carosabilă >10m
-  CATEGORIA II cu 2 BENZI
- lățimea carosabilă 7 - 10m
-  CATEGORIA III cu 2 BENZI
- lățimea carosabilă 6 - 7m
-  CATEGORIA IV cu 2 BENZI
- lățimea carosabilă < 6m

● CONEXIUNI ÎN TERITORIU

-  DRUMURI NAȚIONALE EUROPERE
-  DRUMURI NAȚIONALE
-  DRUMURI JUDEȚENE
-  DRUMURI COMUNALE
-  VARIANTĂ OCOLIRE VEST, în execuție

PROFILE TRANSVERSALE CARACTERISTICE

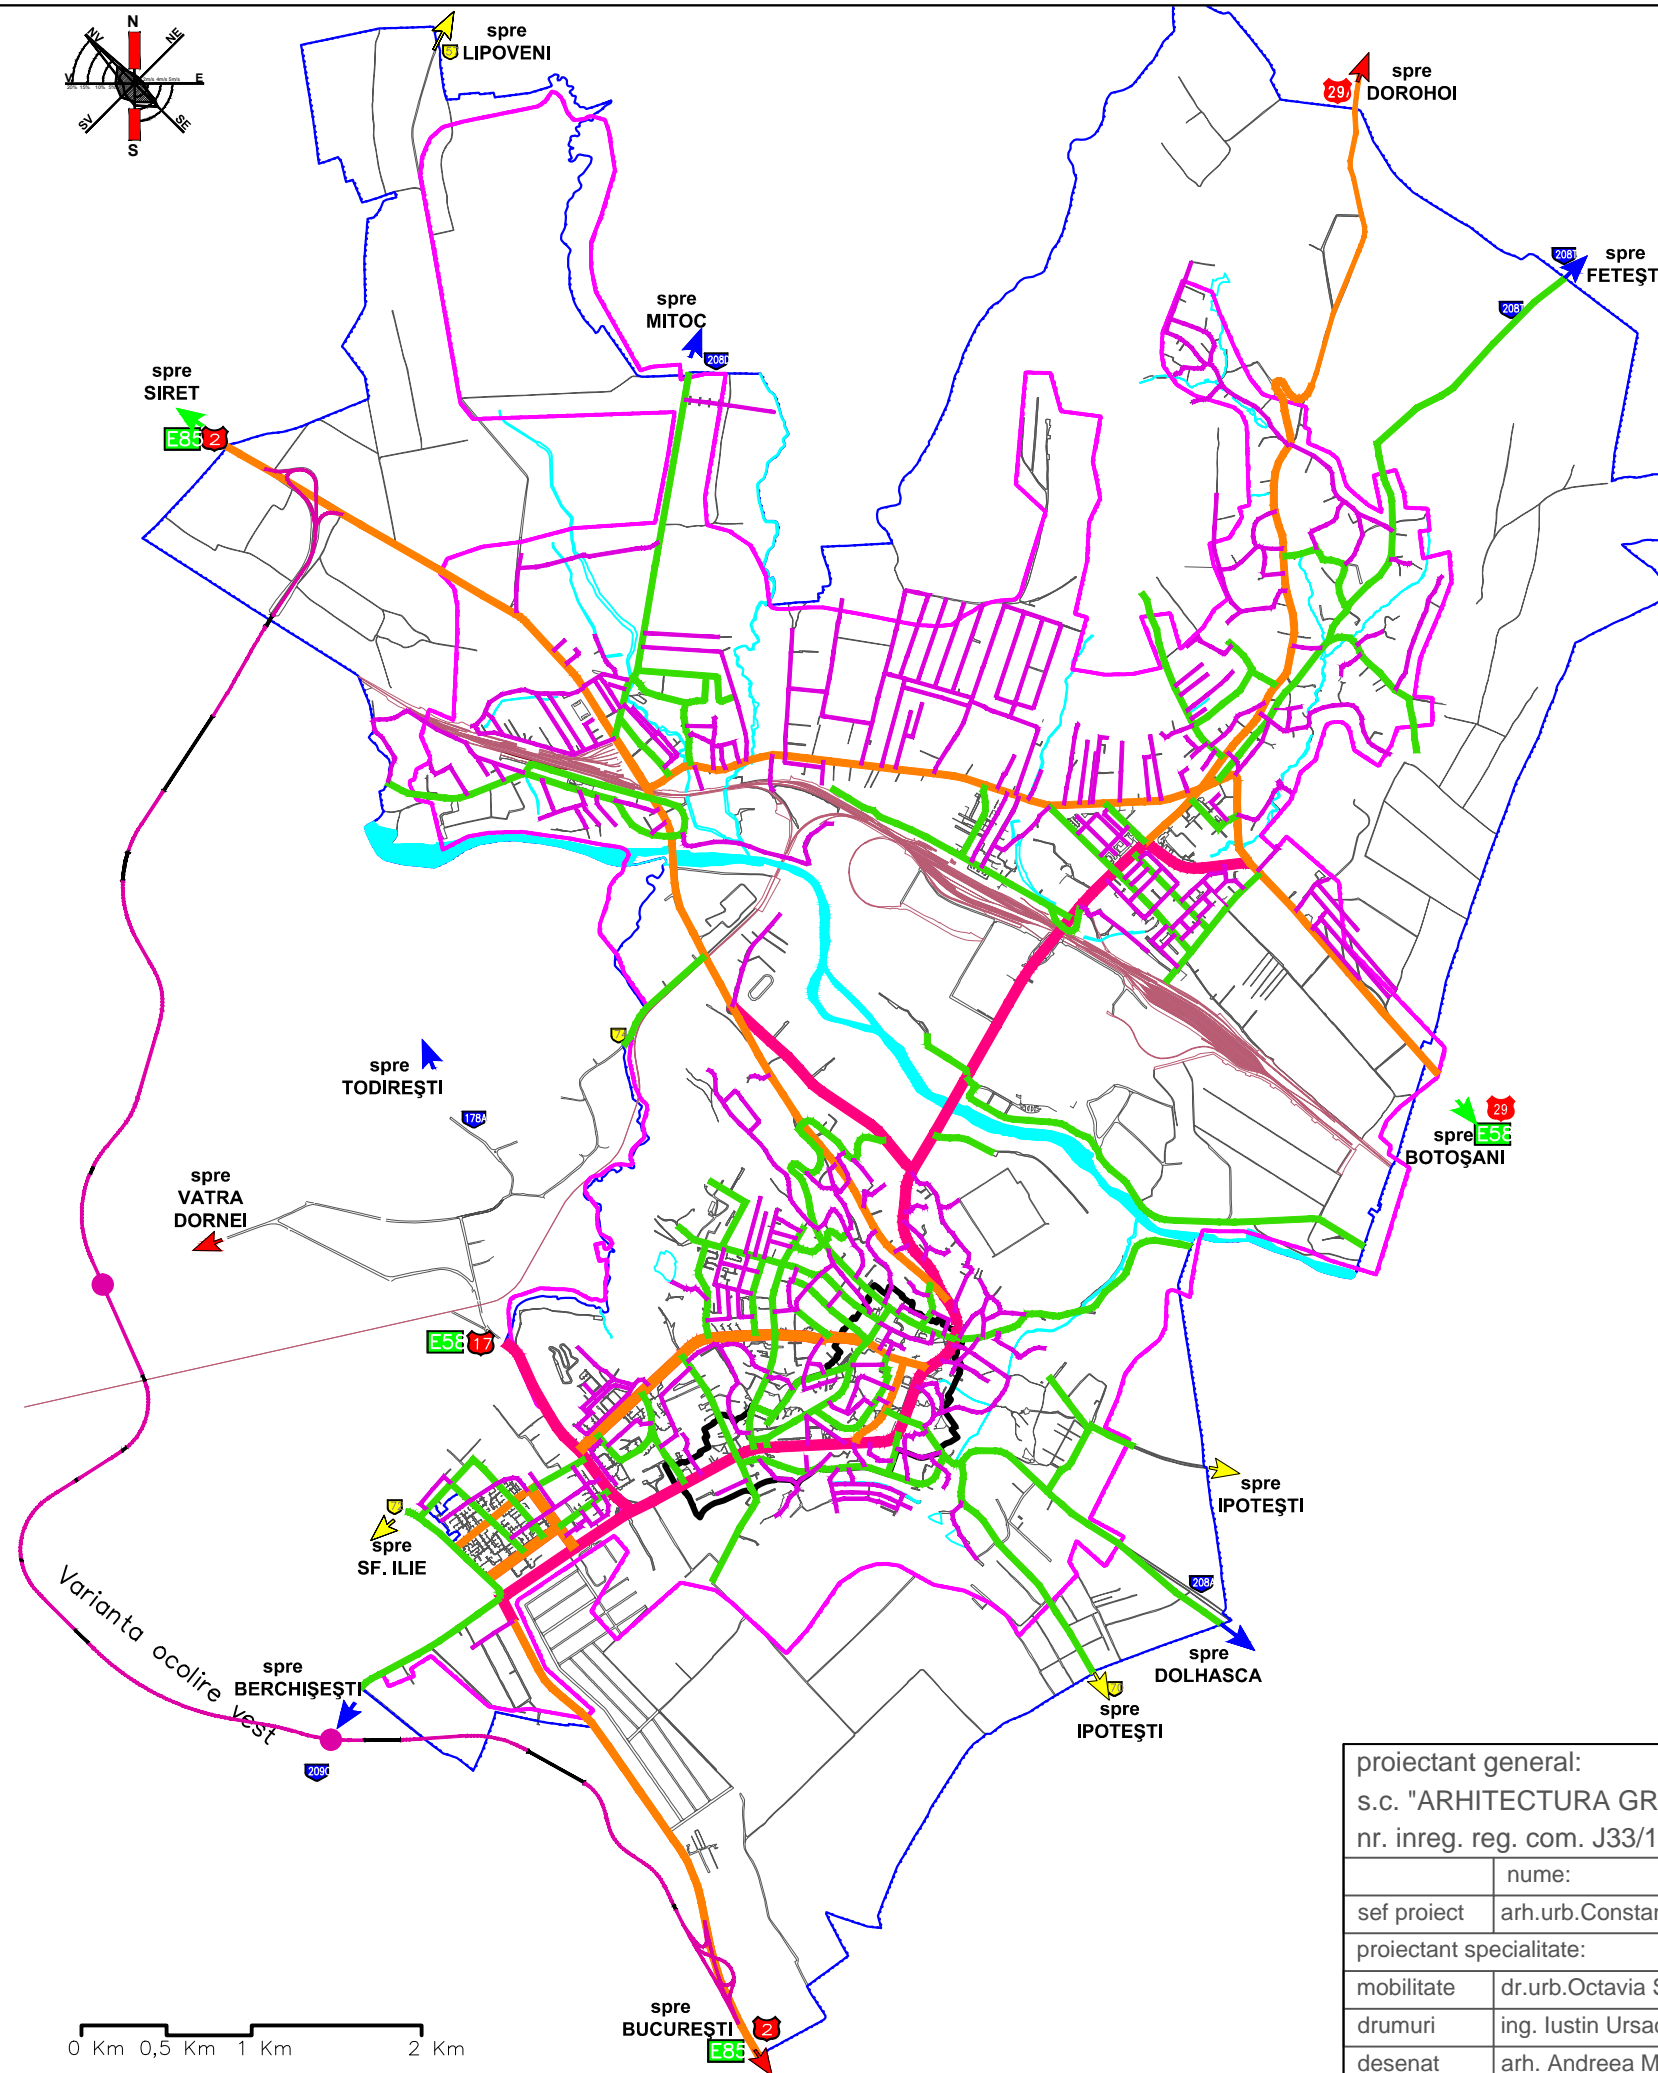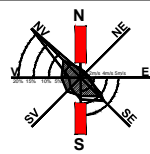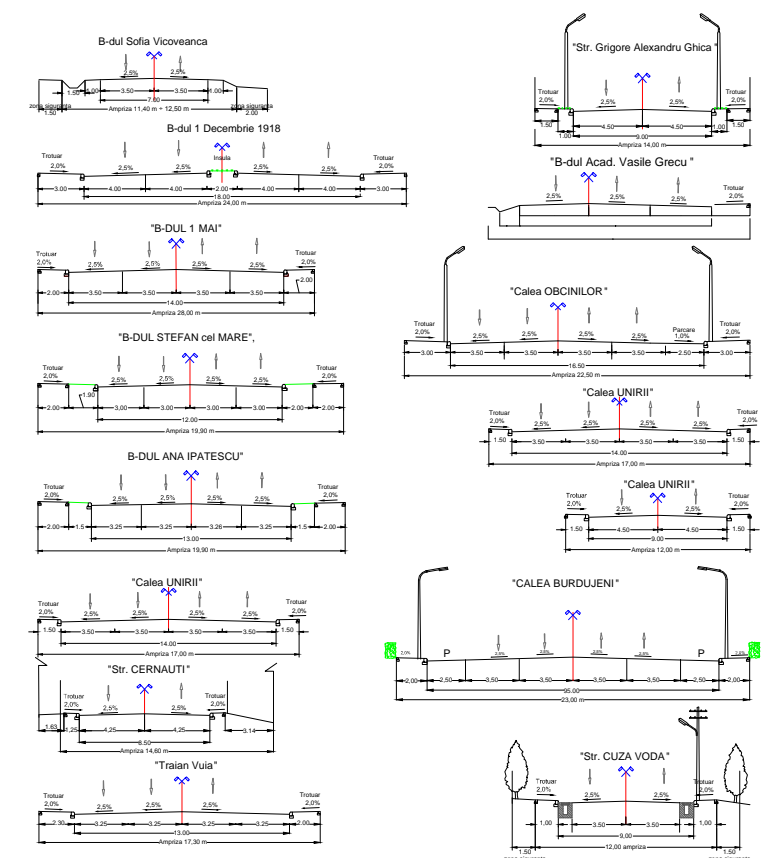

proiectant general: s.c. "ARHITECTURA GRAFICA DESIGN s.r.l." nr. inreg. reg. com. J33/1070/1994 c.f. R5910783		Beneficiar: MUNICIPIUL SUCEAVA		Contract nr.:23723/ 2014
sef proiect	nume: arh.urb.Constantin Gorcea	semnatura	Faza: PLMUD	Proiect nr.: 363/2014
proiectant specialitate:	mobilitate		Data: 2014	Plansa nr.: 1.4.
desenat	dr.urb.Octavia Stepan	ing. Iustin Ursachi	Titlul proiectului: PLAN LOCAL DE MOBILITATE URBANA DURABILA AL MUNICIPIULUI SUCEAVA	
	arh. Andreea Manole		Titlul plansei: CATEGORII DE ARTERE CAROSABILE	