



STUDIU PENTRU MODERNIZAREA CIRCULATIEI  
SITUATIA EXISTENTA

 

PROFILE TRANSVERSALE CARACTERISTICE

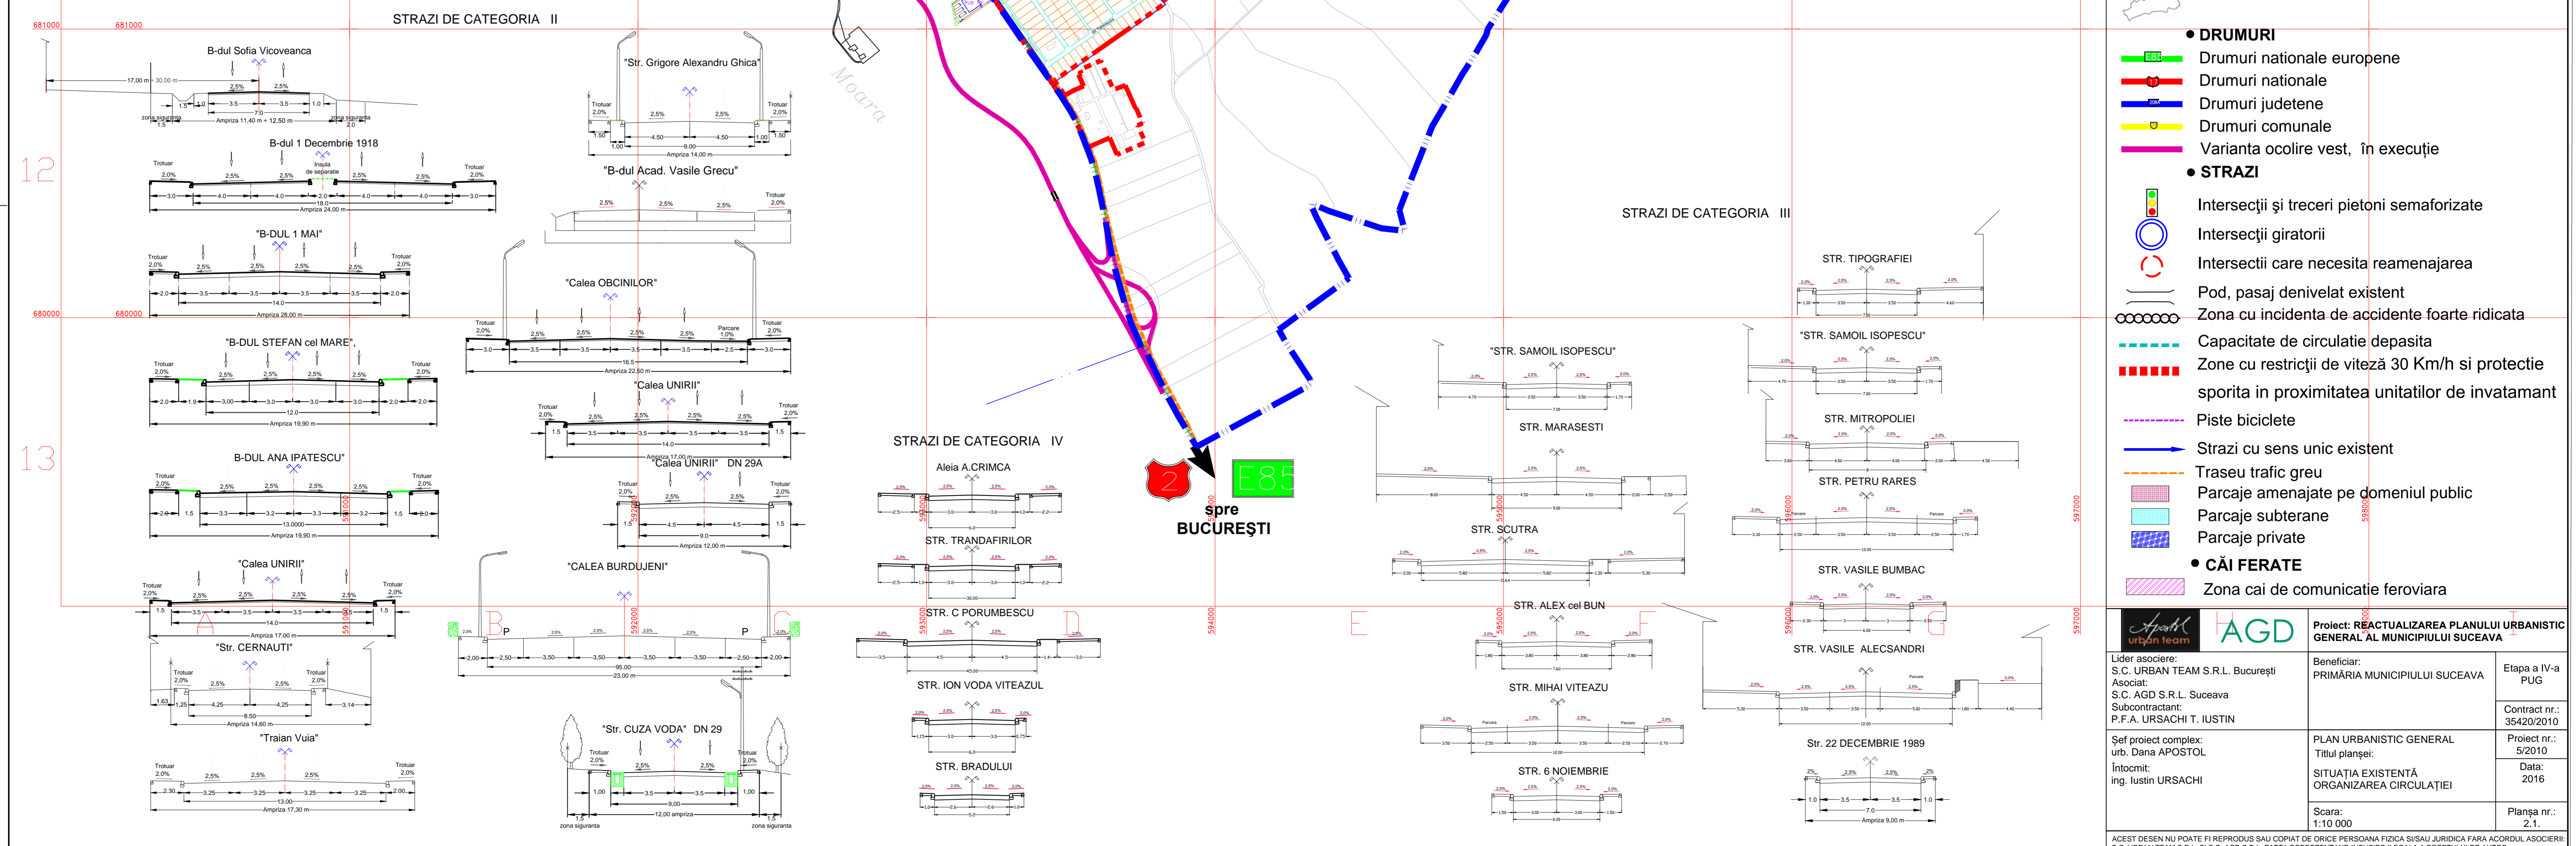

**LEGENDA:**

- LIMITE**
  - Limita intravilanului existent
  - - - Limita intravilanului propus
  - Limita teritoriului administrativ
  - Limita zonei centrale
- DRUMURI**
  - Drumuri nationale europene
  - Drumuri nationale
  - Drumuri judetene
  - Drumuri comunale
  - Varianta ocolire vest, in executie
- STRAZI**
  - Intersecții și treceri pietoni semaforizate
  - Intersecții giratorii
  - Intersecții care necesita reamenajarea
  - Pod, pasaj denivelat existent
  - Zona cu incidenta de accidente foarte ridicata
  - Capacitate de circulatie depasita
  - Zone cu restrictii de viteza 30 Km/h si protectie sporita in proximitatea unitatilor de invatamant
  - Pistele biciclete
  - Strazi cu sens unic existent
  - Traseu trafic greu
  - Parcaje amenajate pe domeniul public
  - Parcaje subterane
  - Parcaje private
- CAI FERATE**
  - Zona cai de comunicatie feroviara

**AGD** Proiect: REACTUALIZAREA PLANULUI URBANISTIC GENERAL AL MUNICIPIULUI SUCEAVA

Lider asociere: S.C. URBAN TEAM S.R.L. Bucuresti  
Asociat: S.C. AGD S.R.L. Suceava  
Subcontractant: P.F.A. URSACHI T. IUSTIN  
Set proiect complex: urb. Dana APOSTOL  
Inform: ing. Iustin URSACHI

Beneficiar: PRIMĂRIA MUNICIPIULUI SUCEAVA  
Etapa a IV-a PUG

Contract nr.: 35420/2010  
Proiect nr.: 5/2010  
Date: 2016  
Planșă nr.: 2.1.

PLAN URBANISTIC GENERAL  
SITUAȚIA EXISTENȚĂ  
ORGANIZAREA CIRCULAȚIEI

Scara: 1:110.000

ASEST DESEEN NA POATE FI REPRODUS SAU COPIAT DE CIRCUL PERSONALA FIDEL SAU JURIDICA FARA ACORDUL ASOCIERII S.C. URBAN TEAM S.R.L. SE S.C. AGD S.R.L. DAPTA REPRODUCEREA INDRAGARE LEGALĂ A DISPOZIȚIILOR DE AUTORIZAȚIE