PLAN URBANISTIC GENERAL
MINICIPIUL SUCEAVA
JUDEȚUL SUCEAVA

SITUAȚIA EXISTENTĂ - DISFUNCȚIONALITĂȚI

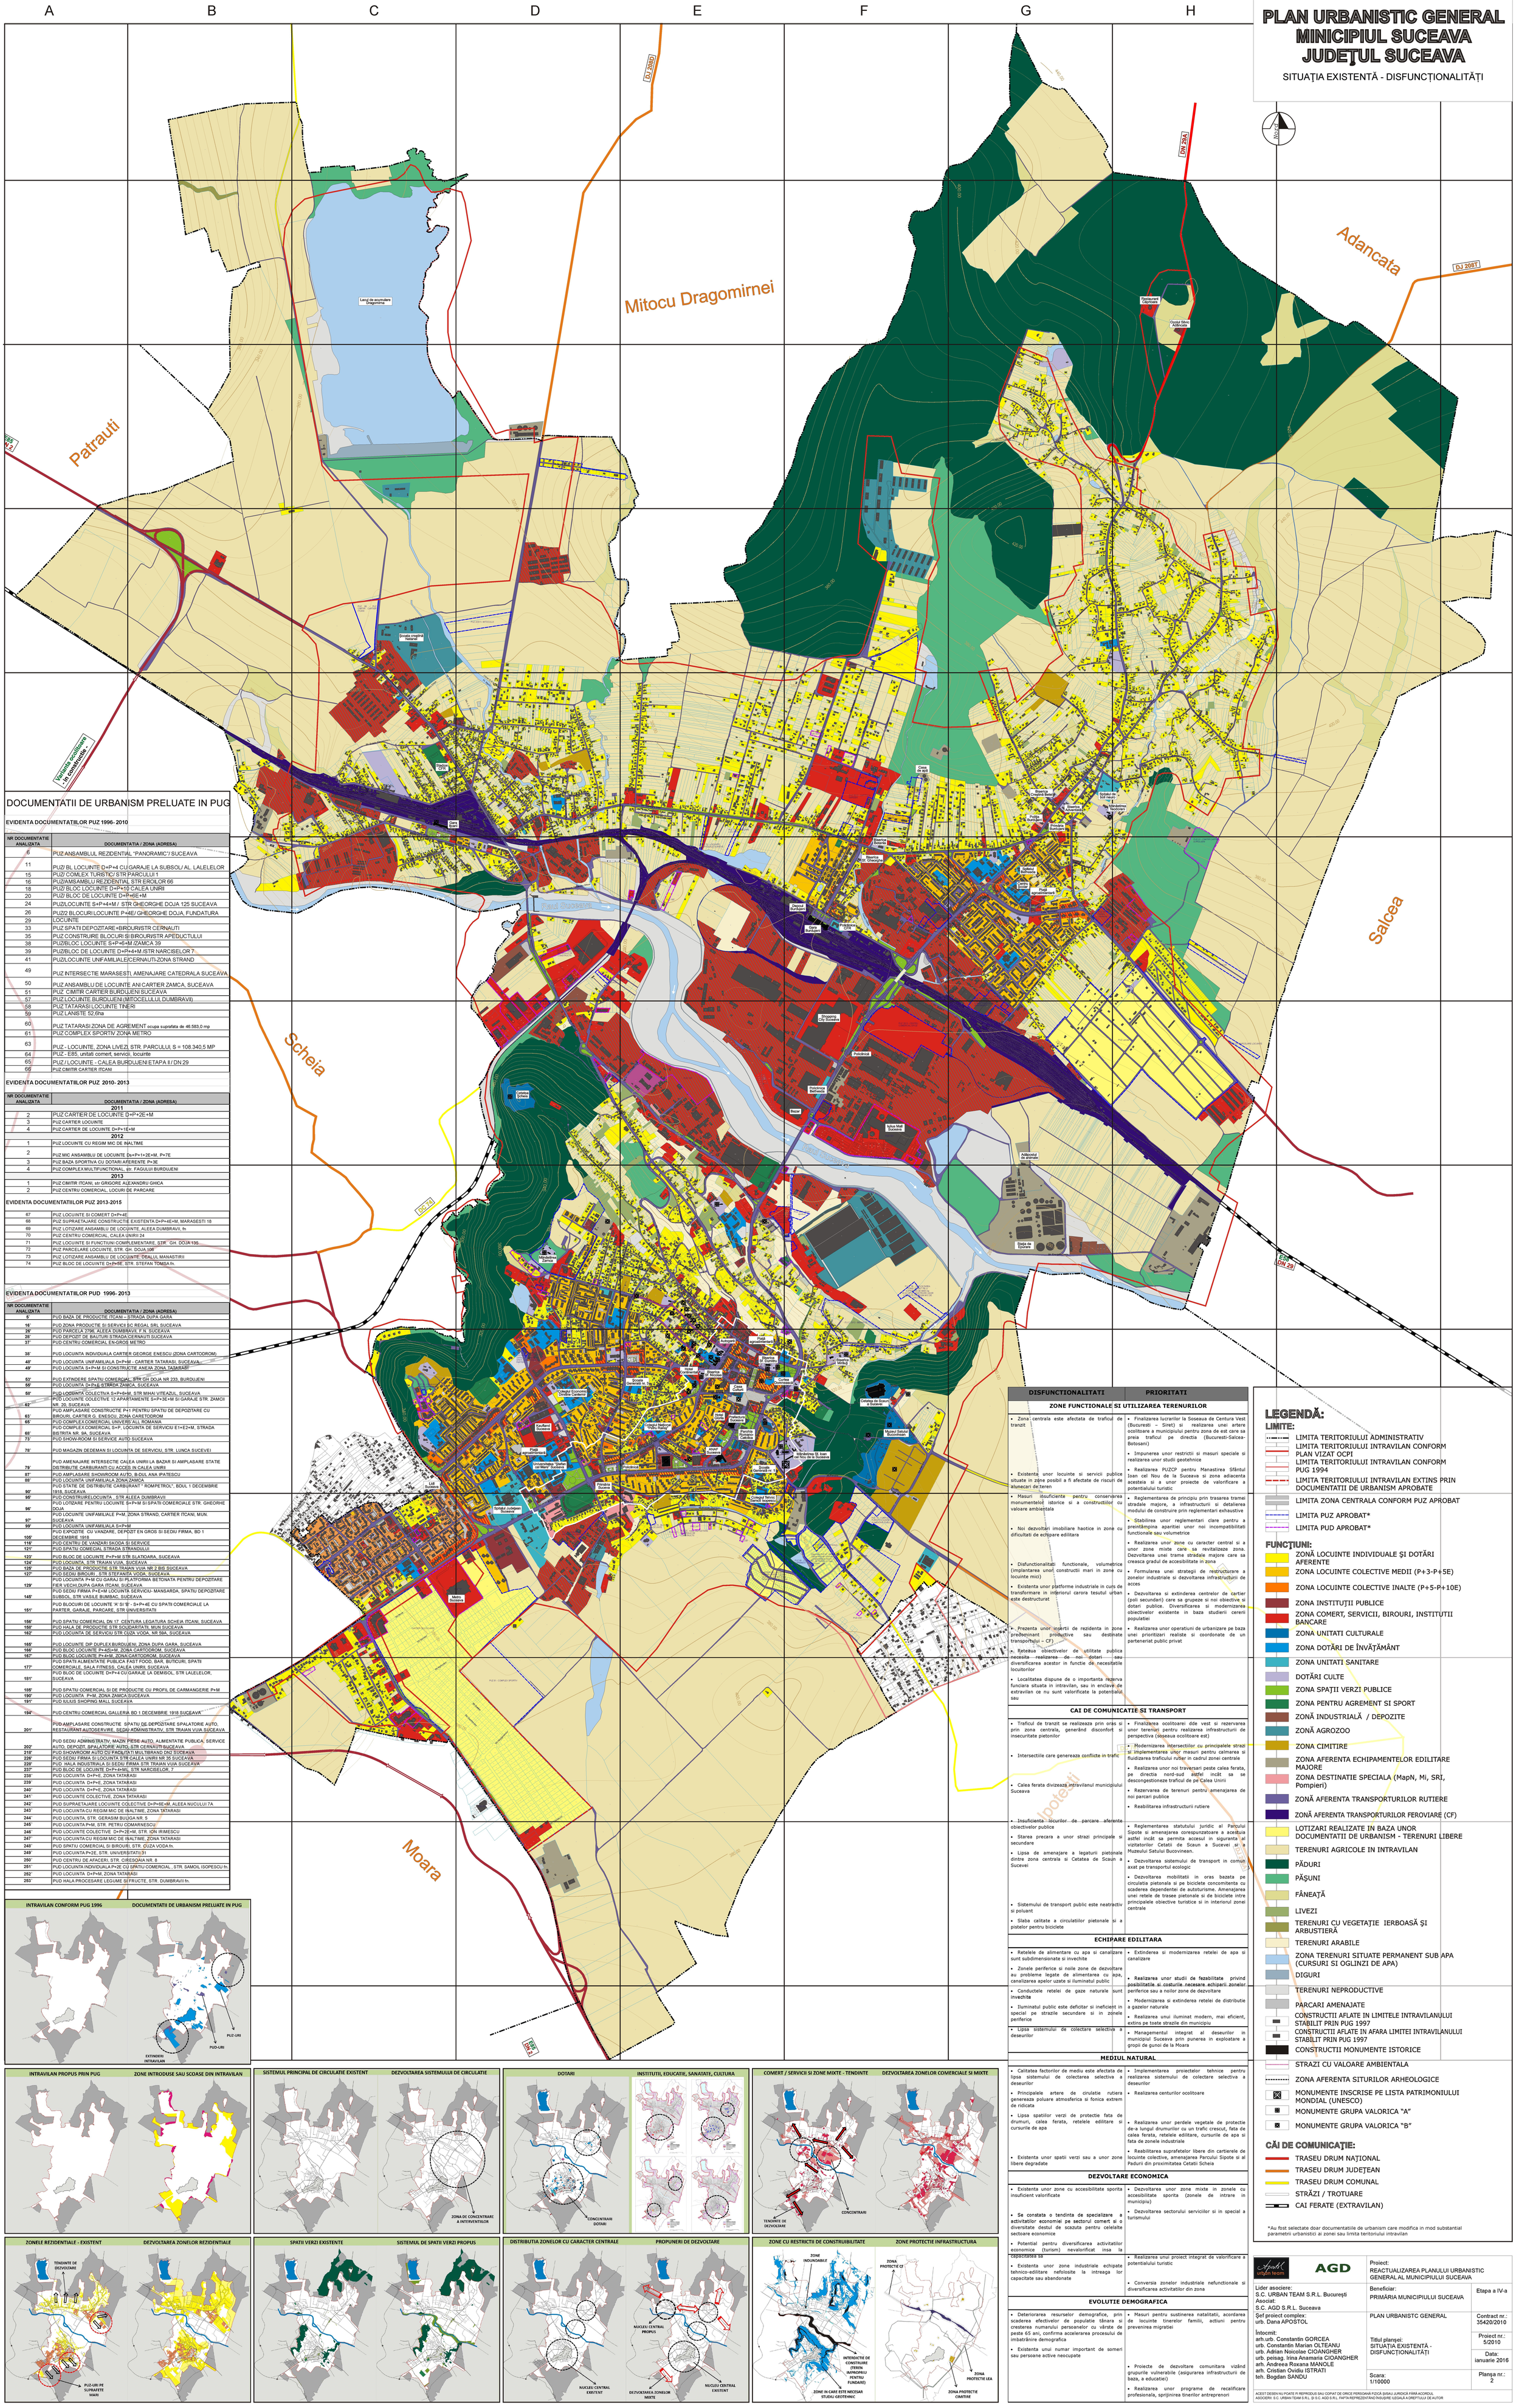
Patrauti
Mitocu Dragomirnei
Adancata
Salcea
Scheia
Moara
DJ 208D
DN 29A
DJ 208T
DJ 174
DN 2
Varianta ocolitoare - in construire
Lacul de acumulare Dragomirna
Scoala crestina Natanael
Statia CFR
Gara Itcani
Rezervatia Cetatea Scheia
Restaurant Calipsosa
Ocolul Silvic Adancata
Cimitir
Biserica Crestina Betel
Biserica Adventista
Spitalul Bolnavisi
Biserica Ortodoxa
Biserica Sf. Gheorghe
Depoul Burdujeni
Gara Burdujeni
Statia CFR
Cerny Scoala
Piata agroalimentara
Biserica Sf. Dumitru
Biserica Sf. Nicolae
Scoala Generala nr. 3
Casa Cultura
Curtea Domneasca
Hotel Continental
Hotel Gloria
Prefectura Suceava
Parohia Romano-Catolica "Sf. Ioan Botezatorul"
Colegiul Economic "Dimitrie Cantemir"
Colegiul Tehnic "Ion Nistor"
Colegiul National "Petru Rares"
Scoala Generala nr. 13
Mănăstirea Sf. Ioan cel Nou de la Suceava
Muzeul Satului Bucovinean
Kaufland Suceava
Piata agroalimentara
Universitatea "Stefan cel Mare" Suceava
Policlinica
Prim-ria Suceava
ANAF Suceava
Lidl Suceava
Spitalul Judetean Suceava
Metro Suceava
Catalina Scheia
Shopping City Suceava
Policlinică
Policlinica Bethesda
Bazar
Iulius Mall Suceava
Autogara
Piata agroalimentara
Rasnov Trans Mirbuz
Cetatea de Scaun a Sucevei
Manastirea Zamca
Adapostul de animale
Statia de Epurare
Rezervatia Cetatea Sucevei
Rezervatia Cetatea Scaun a Sucevei
Rezervatia Cetatea Suceava