




STUDIU PENTRU MODERNIZAREA CIRCULATIEI
SITUATIA EXISTENTA

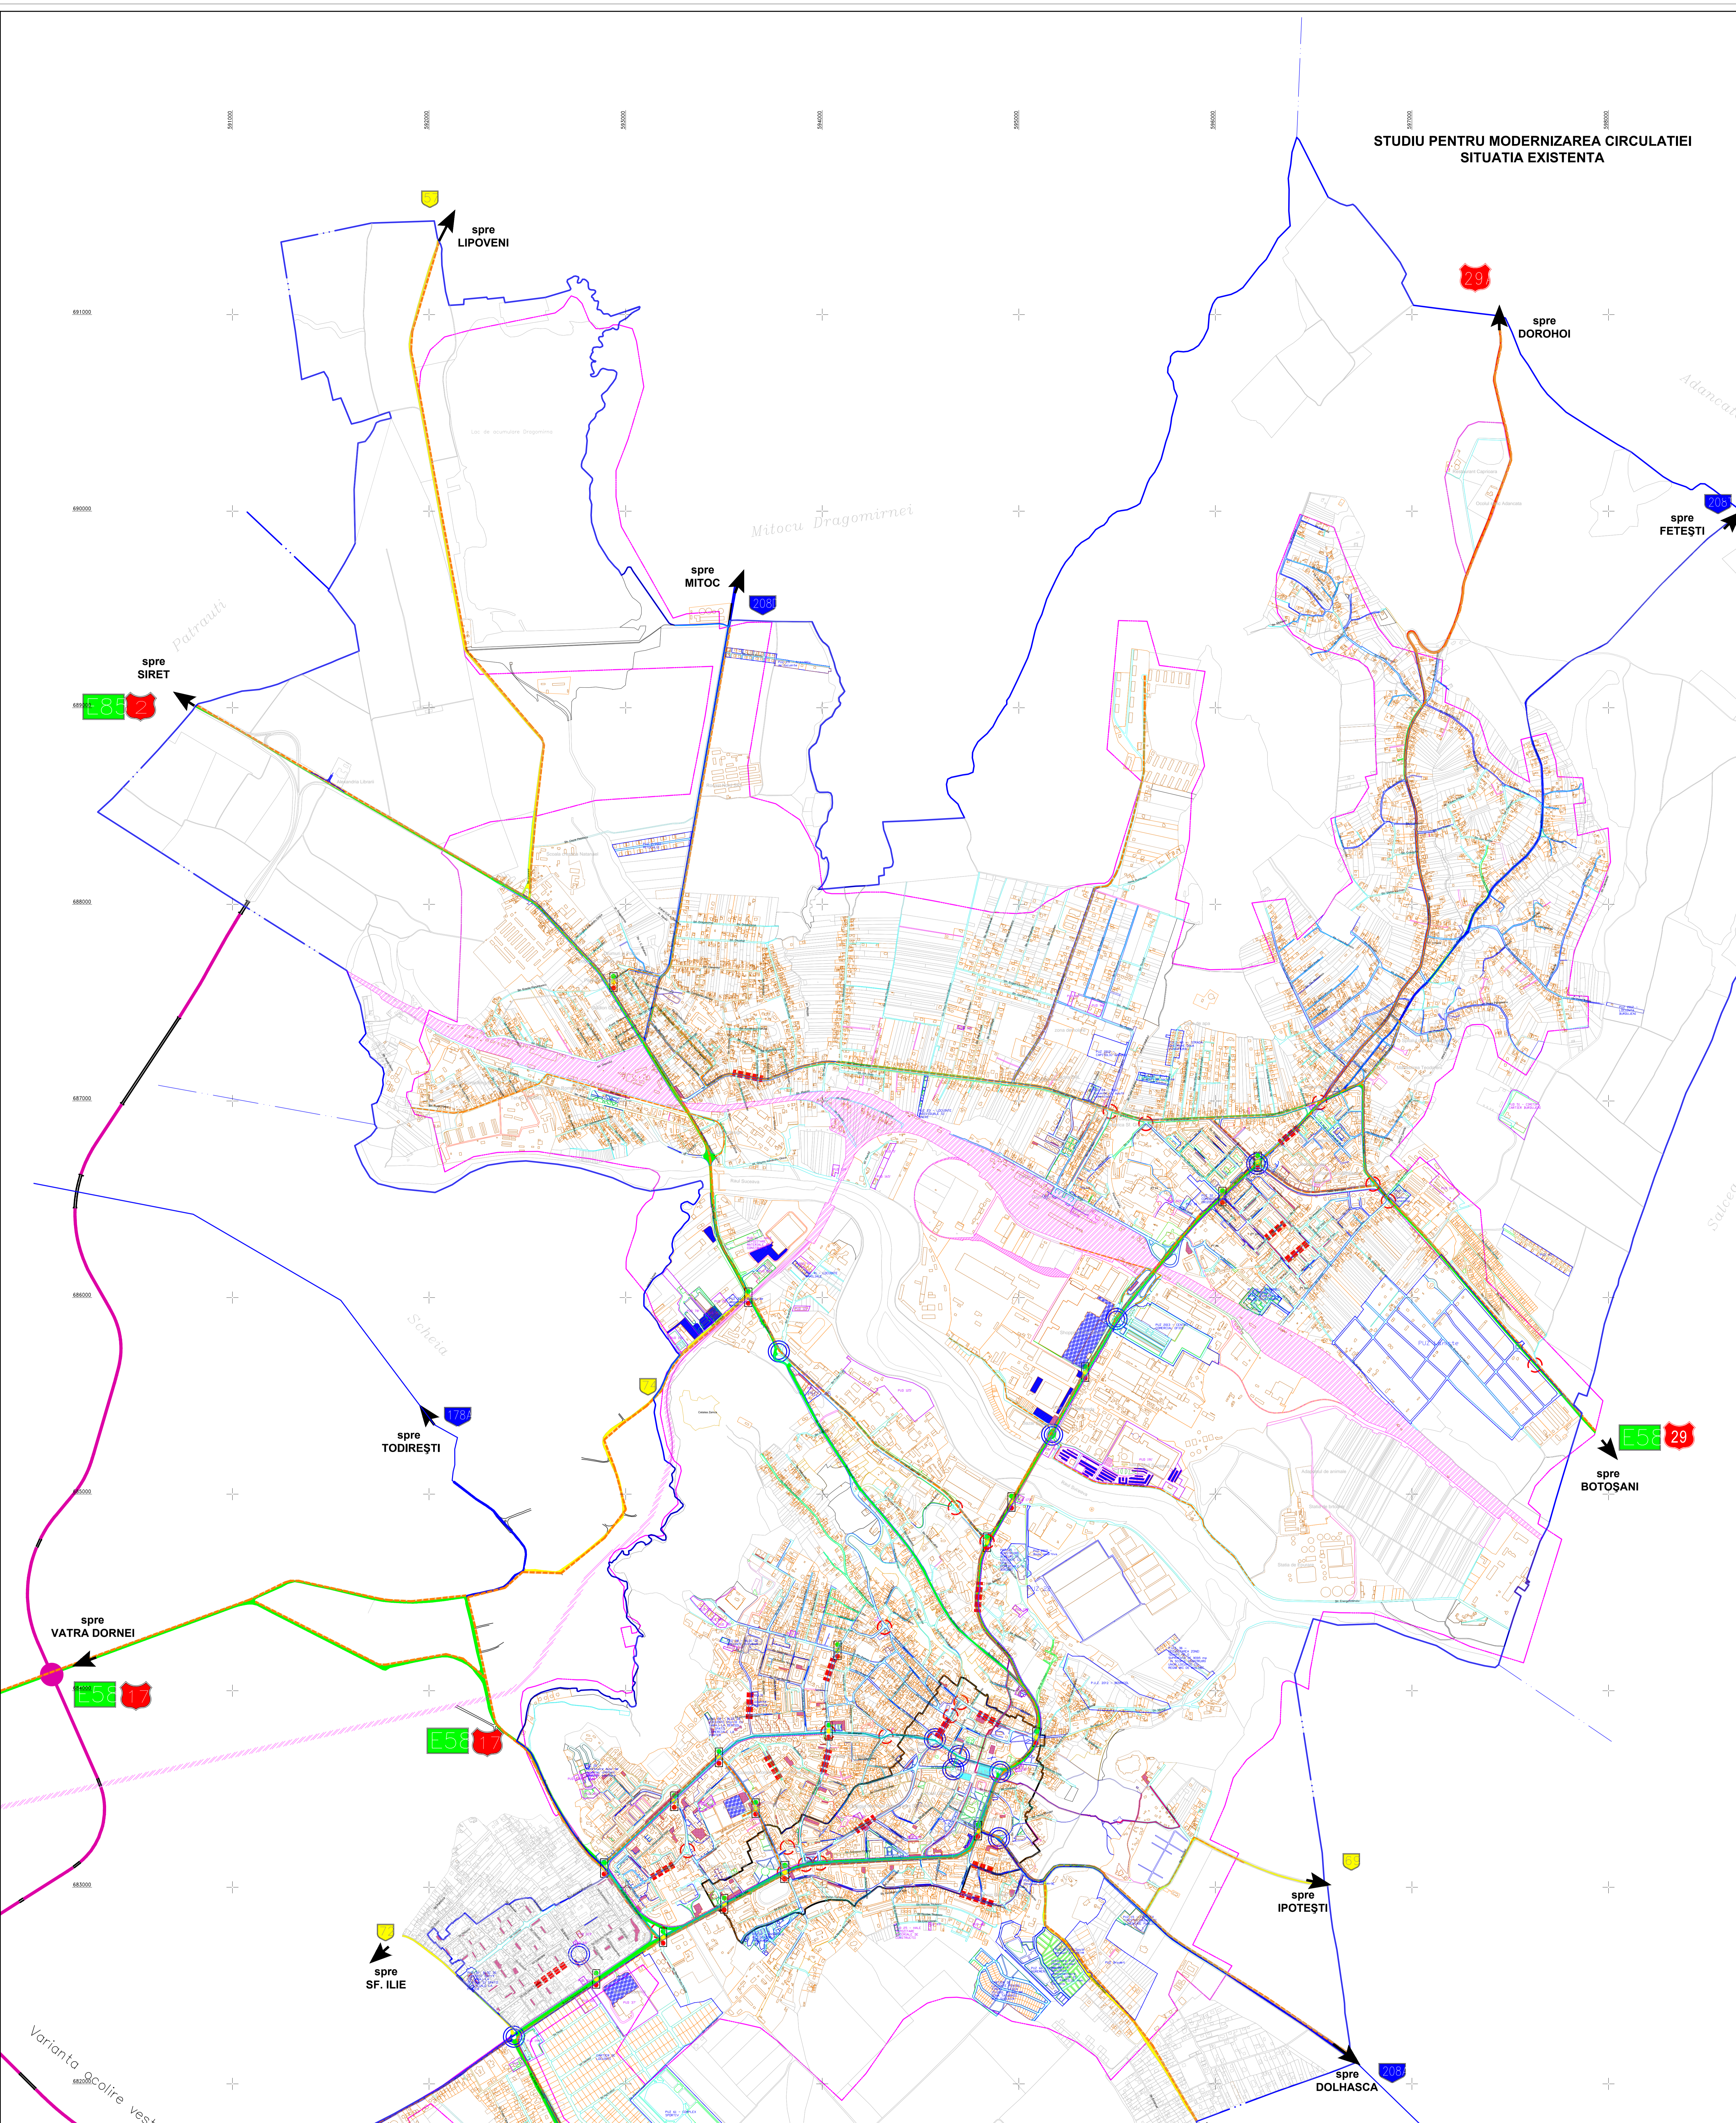


PROFILI TRANSVERSALE CARACTERISTICE

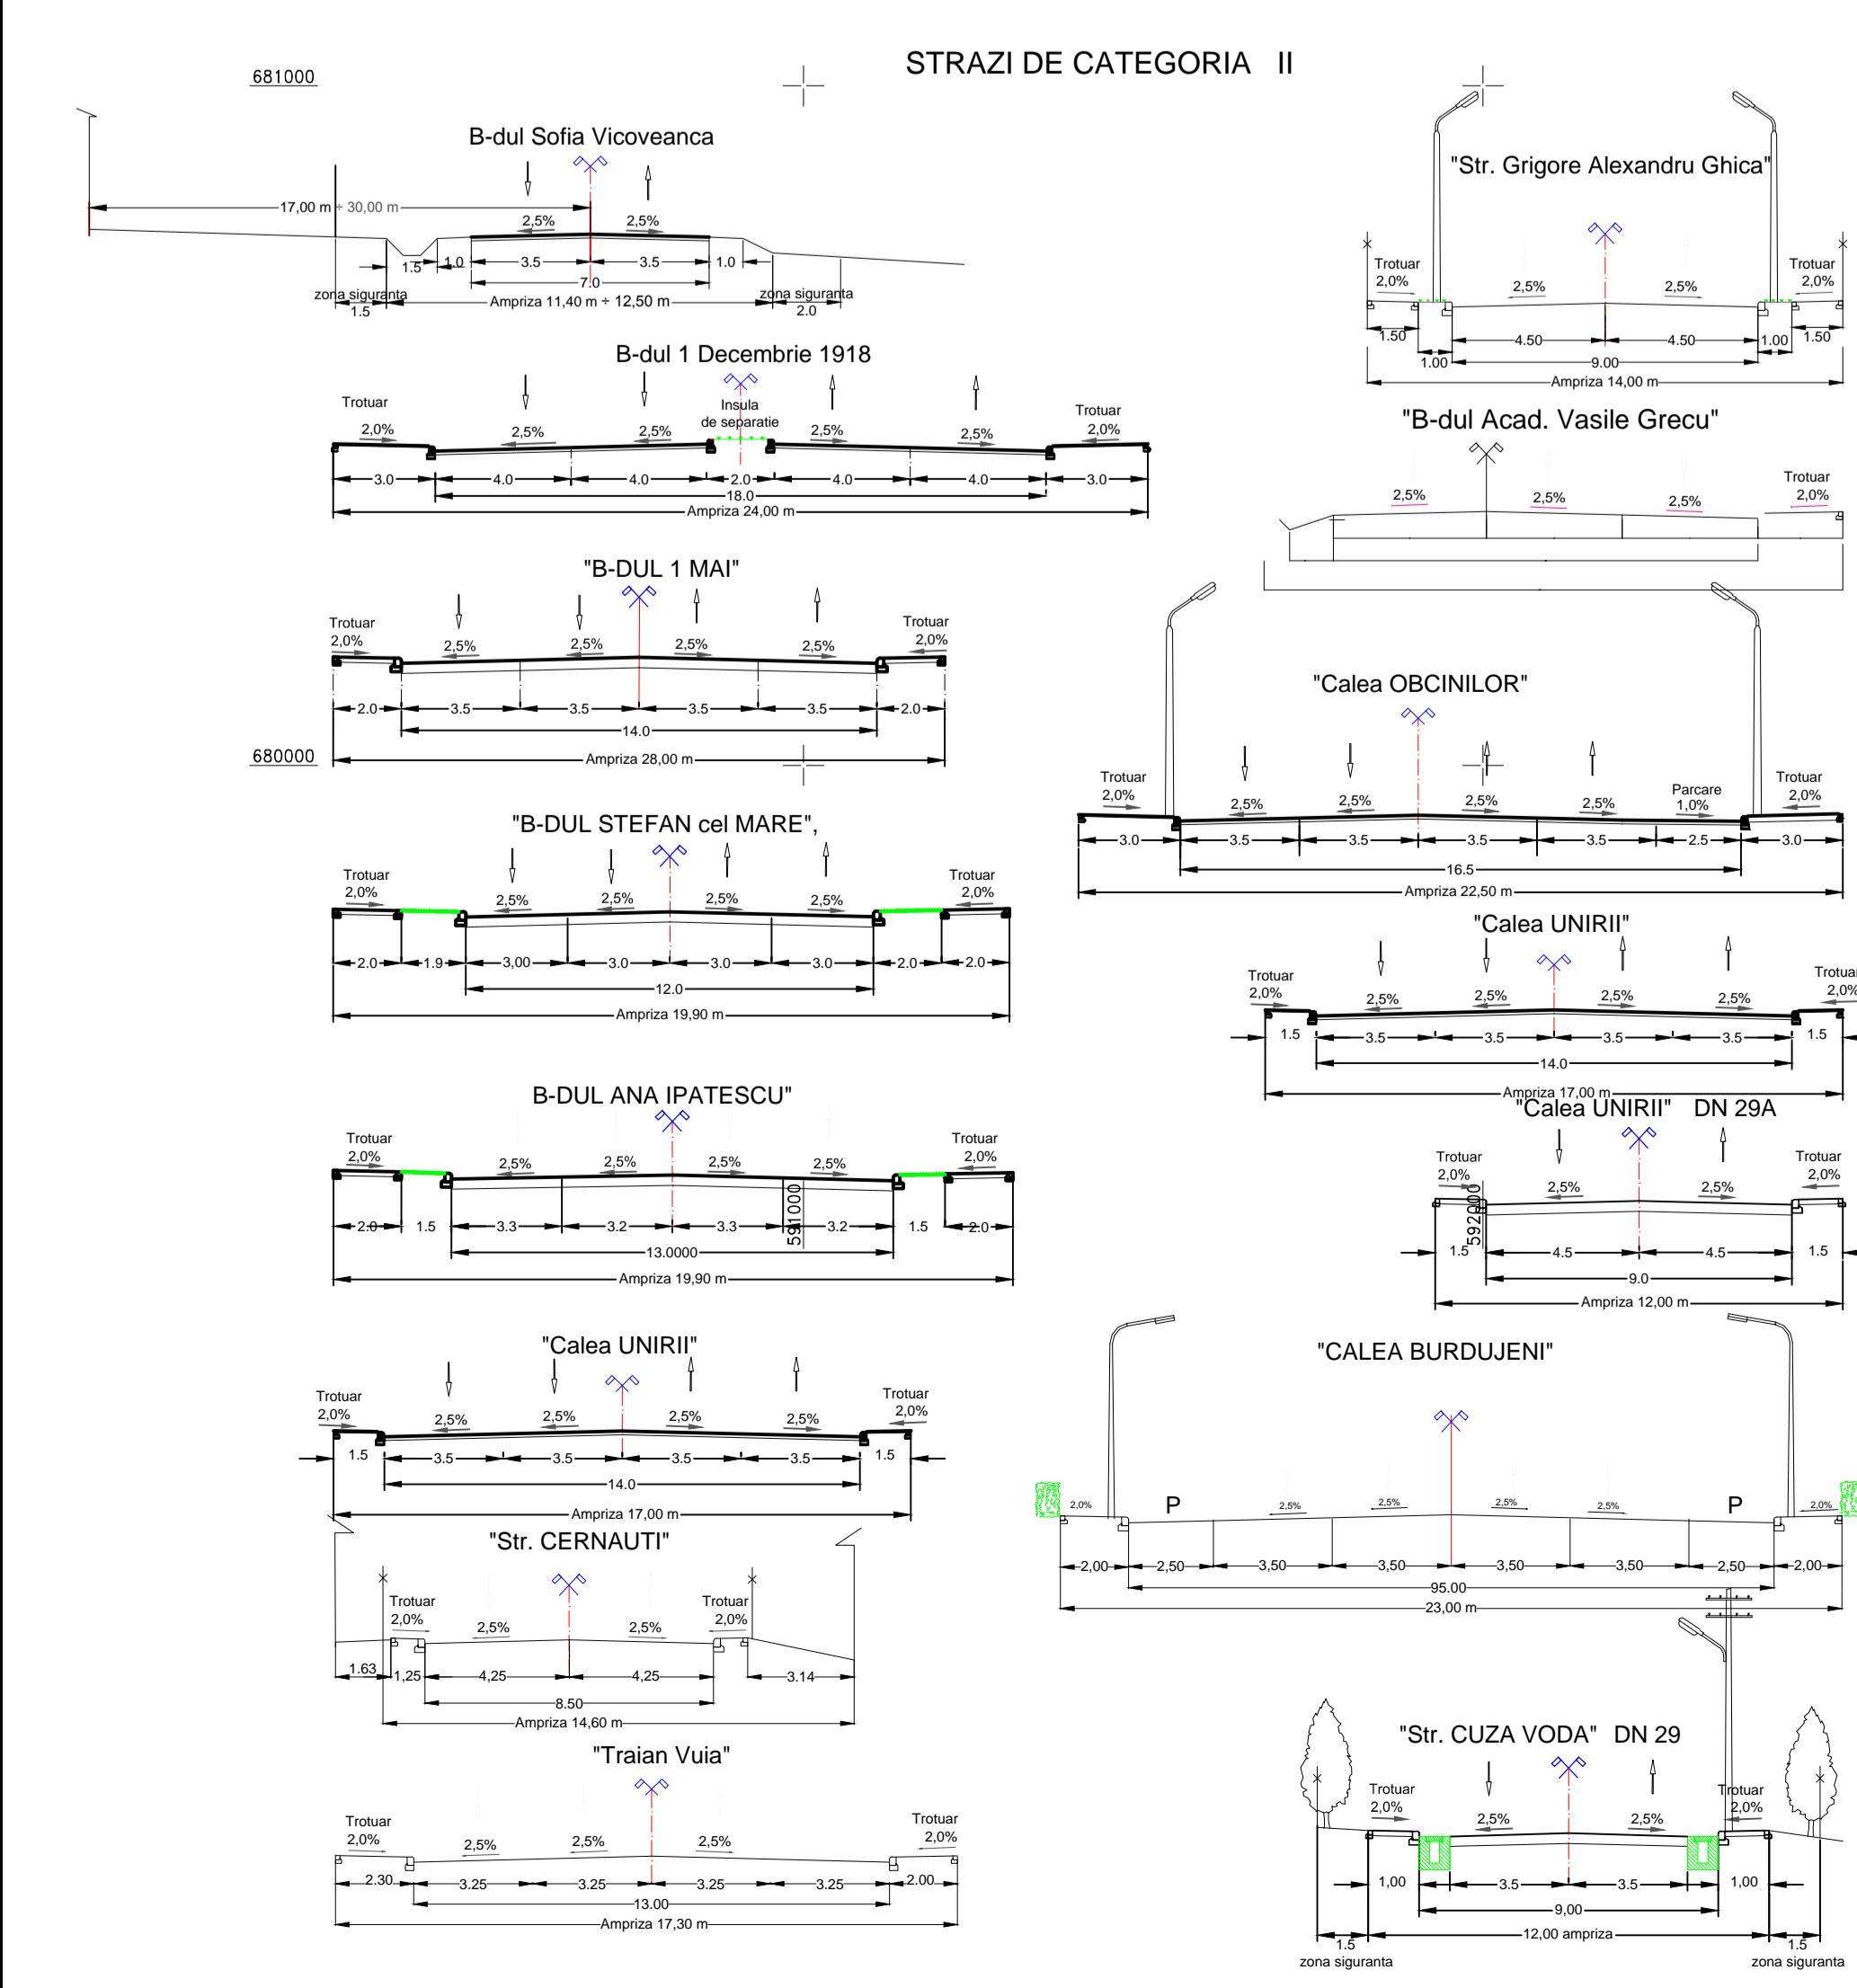

STRAZI DE CATEGORIA IV

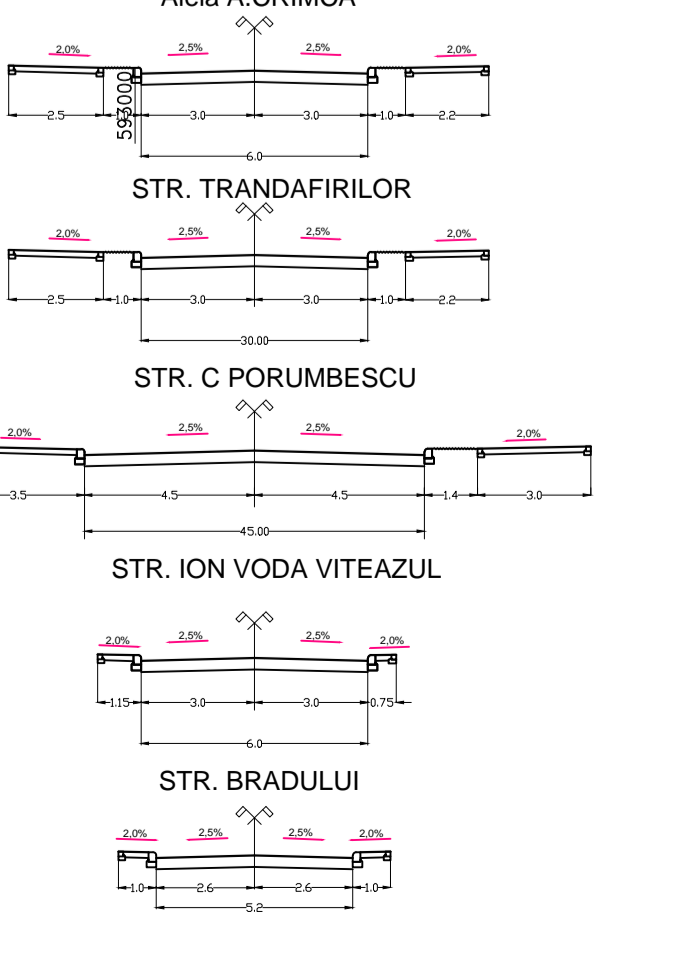

STRAZI DE CATEGORIA III

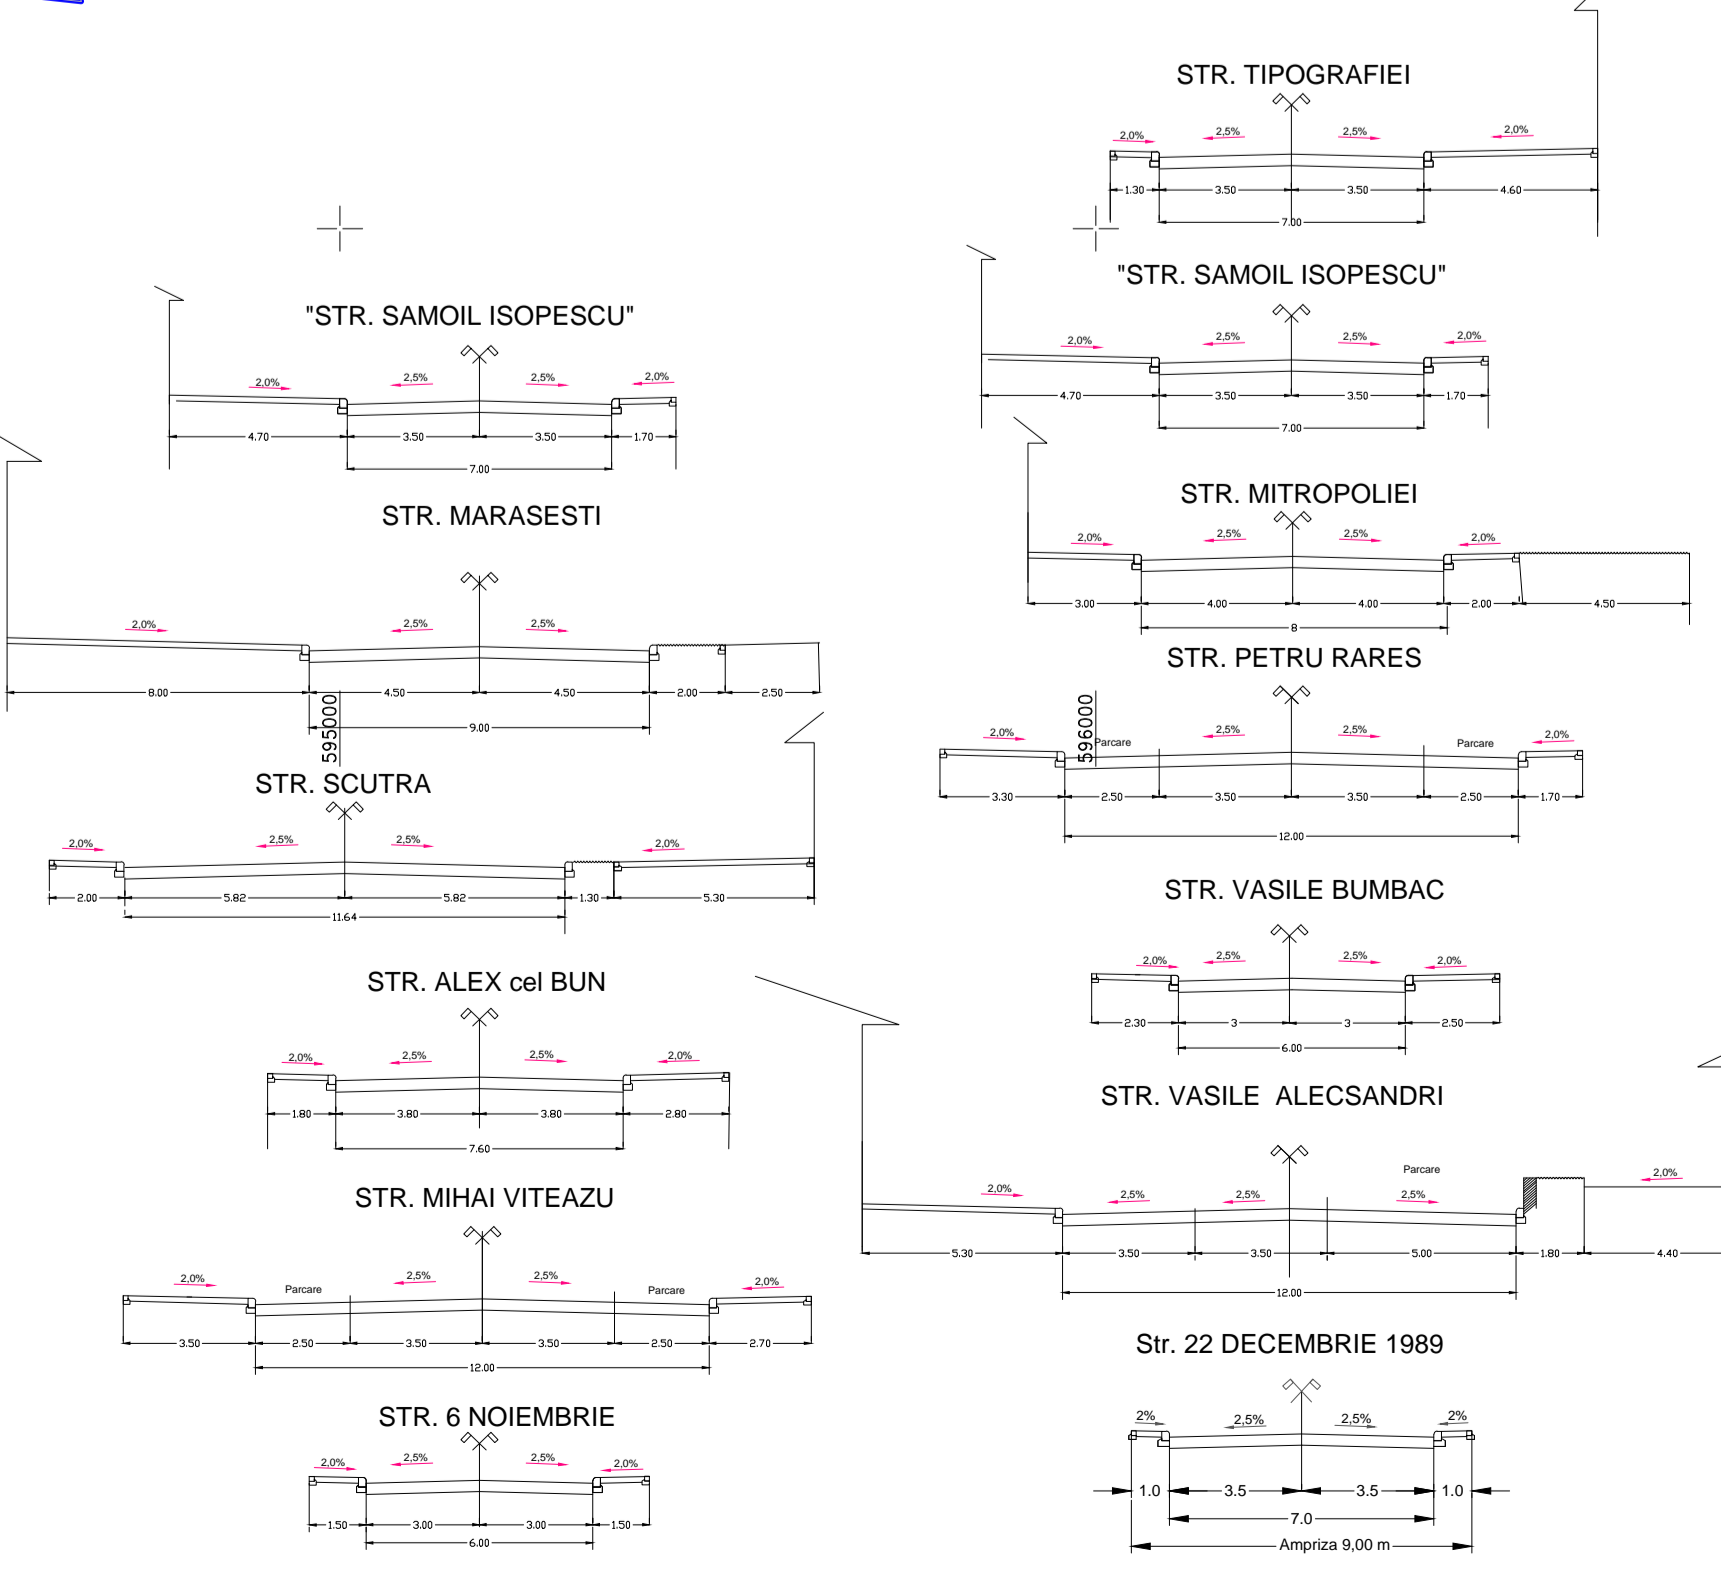

LEGENDA:

- LIMITE**
 - Limita intravilanului existent
 - Limita intravilanului propus
 - Limita teritoriului administrativ
 - Limita zonei centrale
- DRUMURI**
 - Drumuri naționale europene
 - Drumuri naționale
 - Drumuri județene
 - Drumuri comunale
 - Varianta ocolire vest, în execuție
- STRAZI**
 - Intersecții și treceri pietoni semaforizate
 - Intersecții giratorii
 - Intersecții care necesita reamenajarea
 - Pod, pasaj denivelat existent
 - Zona cu incidența de accidente foarte ridicată
 - Capacitate de circulație depășită
 - Zone cu restricții de viteză 30 Km/h și protecție sporită în proximitatea unităților de învățământ
 - Piste biciclete
 - Strazi cu sens unic existent
 - Traseu trafic greu
 - Parcaje amenajate pe domeniul public
 - Parcaje subterane
 - Parcaje private
- CAI FERATE**
 - Zona cai de comunicație feroviara

AGD Proiect: REACTUALIZAREA PLANULUI URBANISTIC GENERAL AL MUNICIPIULUI SUCEAVA

Lider asociere: S.C. URBAN TEAM S.R.L. București
Asociat: S.C. AGD S.R.L. Suceava
Subcontractant: P.F.A. URSAȘCHI T. IUSTIN

Beneficiar: PRIMĂRIA MUNICIPIULUI SUCEAVA

Etapa a III-a
Elaborare: PUG
Contract nr.: 35420/2010

Șef proiect complex: Ing. Diana APOSTOL
Intenționat: Ing. Iustin URSAȘCHI

PLAN URBANISTIC GENERAL
Titlu planșă: SITUATIA EXISTENTA ORGANIZAREA CIRCULATIEI

Proiect nr.: S/2010
Data: Iulie 2015
Planșa nr.: 2.1.

Scara: 1:10.000

AGD este înregistrată în Registrul Comerțului la Oficiul Registrului Comerțului din cadrul Direcției Județene de Registrul Comerțului - Sucursala Suceava, înregistrată în Registrul Asocierilor la Oficiul Registrului Comerțului din cadrul Direcției Județene de Registrul Comerțului - Sucursala Suceava.