

 


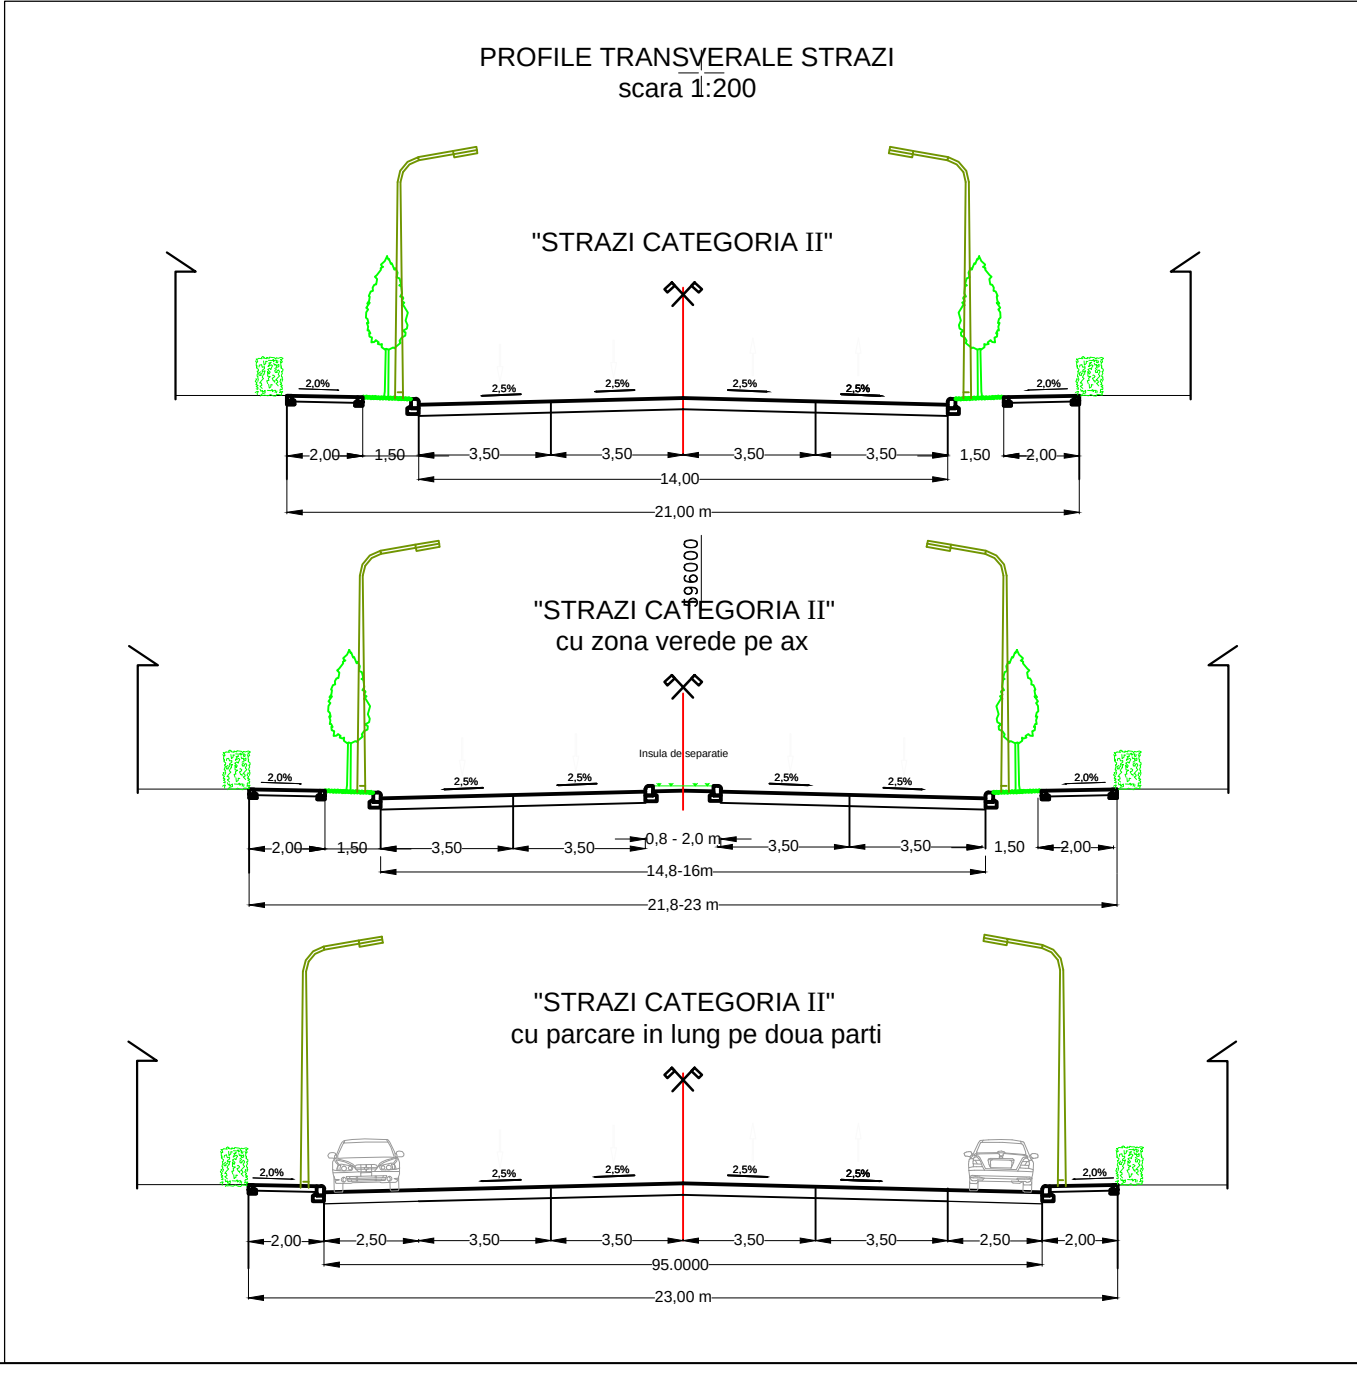

- LEGENDA:**
- LIMITE
 - LIMITA INTRAVILANULUI EXISTENT
 - LIMITA INTRAVILANULUI PROPUȘ
 - LIMITA TERITORULUI ADMINISTRATIV
 - LIMITA ZONEI CENTRALE
 - DRUMURI
 - DRUMURI NAȚIONALE EUROPENE
 - DRUMURI NAȚIONALE
 - DRUMURI JUDEȚENE
 - DRUMURI COMUNALE
 - VARIANTA OCOLIRE VEST ÎN EXECUȚIE
 - STRAZI
 - ARTERE DE LEGĂTURĂ SUD-EST, PROPUNERE
 - ARTERE NOI PROPUSE
 - ARTERE NOI CU RESTRIȚIE 3.5 t ȘI CIRCULAȚIE OPRITA ÎN ZILELE LIBERE ȘI SĂRBĂTORI LEGALE
 - ARTERA NOUA, P.U.Z. ZONA CENTRALĂ
 - ARTERE CU POSIBILITATE DE LEGĂTURĂ ȘI OCOLIRE
 - DRUMURI COLECTOARE
 - INTERSECȚII NOI PROPUSE
 - STRAZI PROPUSE CU PATRU BENZI DE CIRCULAȚIE
 - PROPUNERI DE AMENAJARE A INTERSECȚIILOR
 - INTERSECȚII GIRATORII
 - INTERSECȚII ȘI TREGERI PIETONI SEMAFORIZATE
 - POD, PASAJ DENIVELAT, EXISTENTE
 - POD, PASAJ DENIVELAT, PROPUSE
 - PASAJ DENIVELAT POPUS PRIN P.U.Z.
 - PASARELA PIETONALĂ
 - ARTERE TRAFIC GREU
 - ZONA DE CONSOLIDARE / DISTRIBUIRE
 - ZONA CU INCIDENTĂ DE ACCIDENTE FOARTE RIDICATĂ
 - CAPACITATE DE CIRCULAȚIE DEPASITĂ
 - ZONE CU RESTRIȚII DE VITEZĂ 30 KM/H ÎN PROXIMITATEA UNITĂȚILOR DE ÎNVĂȚĂMÂNT
 - PISTE BICICLETE PROPUSE
 - STRAZI PROPUSE CU SENS UNIC
 - TRASEE PIETONALE
 - PARCAJE LA TEREN PE DOMENIUL PUBLIC
 - PARCAJE SUPRATERANE PROPUSE
 - PARCAJE SUBTERANE PROPUSE
 - PARCAJE PRIVATE
 - PUNCTE INTERMODALE "PARK AND RIDE"
 - ZONE UNDE SE PROPUNE TARIFAREA PARCĂRII
 - CĂI FERATE
 - ZONA CĂI DE COMUNICĂȚIE FEROVIARĂ

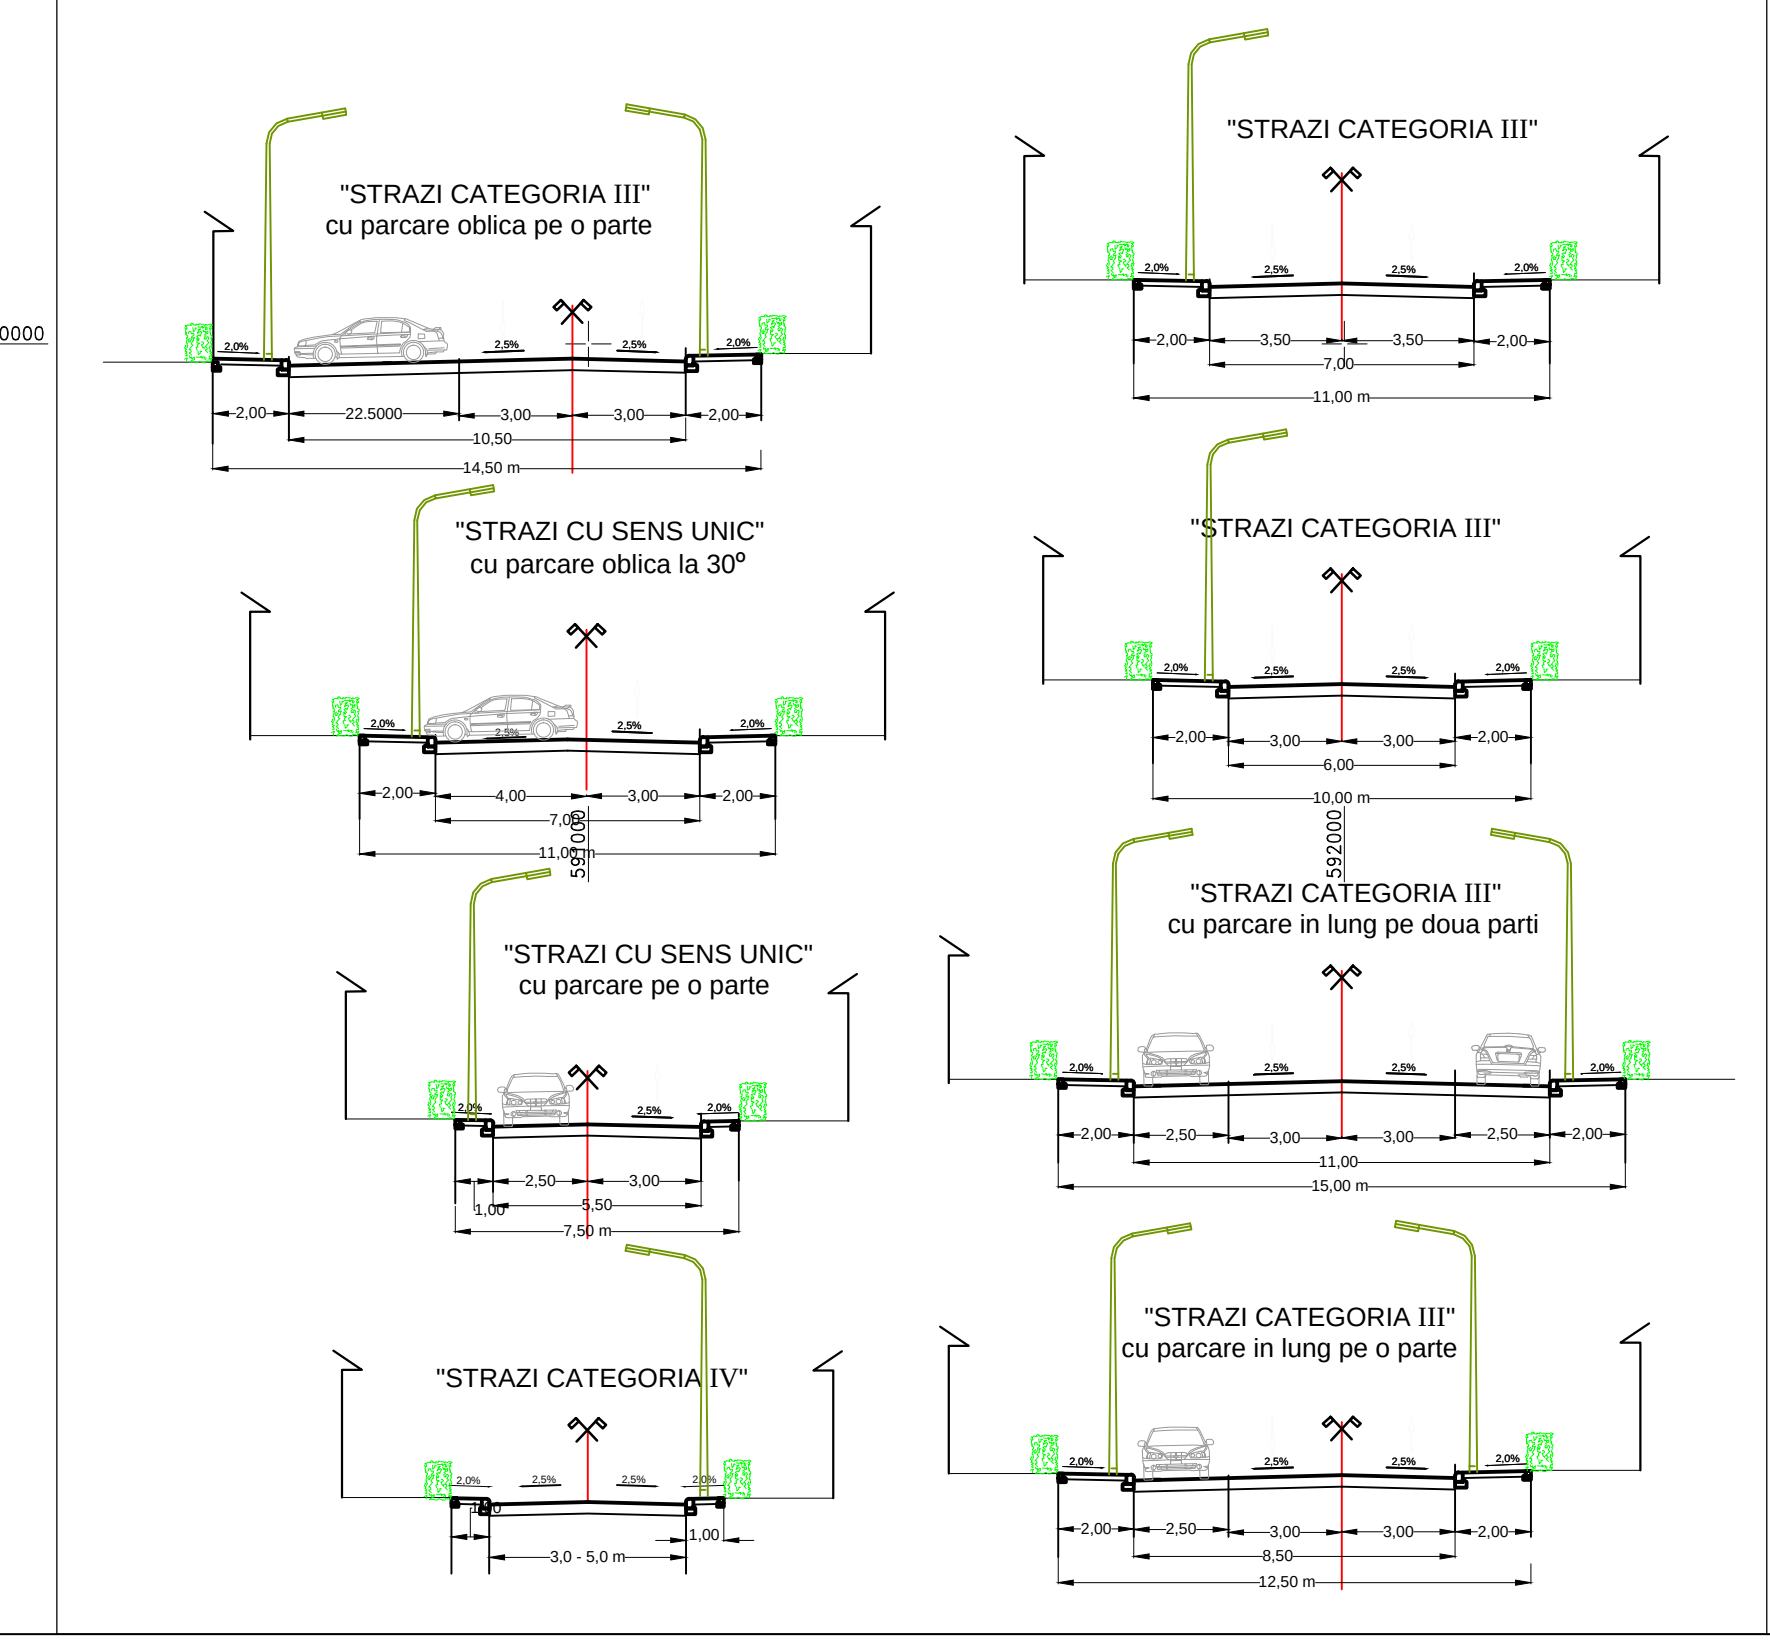

AGD Lider asociere: S.C. URSACH TEAM S.R.L. București Asociat: S.C. AGD S.R.L. Suceava Subcontractant: P.F.A. URSACH I. IUSTIN Sef proiect complex: Ing. Diana APOSTOL Însoțitor: Ing. Iustin URSACH		Proiect: REACTUALIZAREA PLANULUI URBANISTIC GENERAL AL MUNICIPIULUI SUCEAVA Beneficiar: PRIMĂRIA MUNICIPIULUI SUCEAVA PUG Etapă a lucrării: Elaborare PUG Contract nr.: 354/2010 Proiect nr.: 5/2010 Data: Iulie 2015 Planșă nr.: 22	
PLAN URBANISTIC GENERAL Titlu planșă: REGLEMENTĂRI URBANISTICE ORGANIZAREA CIRCULAȚIEI Scara: 1:100 000		ACEST DESEN NU POATE FI REPRODUS SAU COPIAT DE ORICE PERSOANĂ FIECĂ ÎNSĂȘI JURIDICĂ PENTRU ACHIZIȚIA SAU ALTE SCURTE S.C. URSACH TEAM S.R.L. ȘI S.C. AGD S.R.L. ÎN FAȚA REPREZENTANȚILOR ÎN NOMELE ACHIZIȚIEI SAU ALTE SCURTE	