


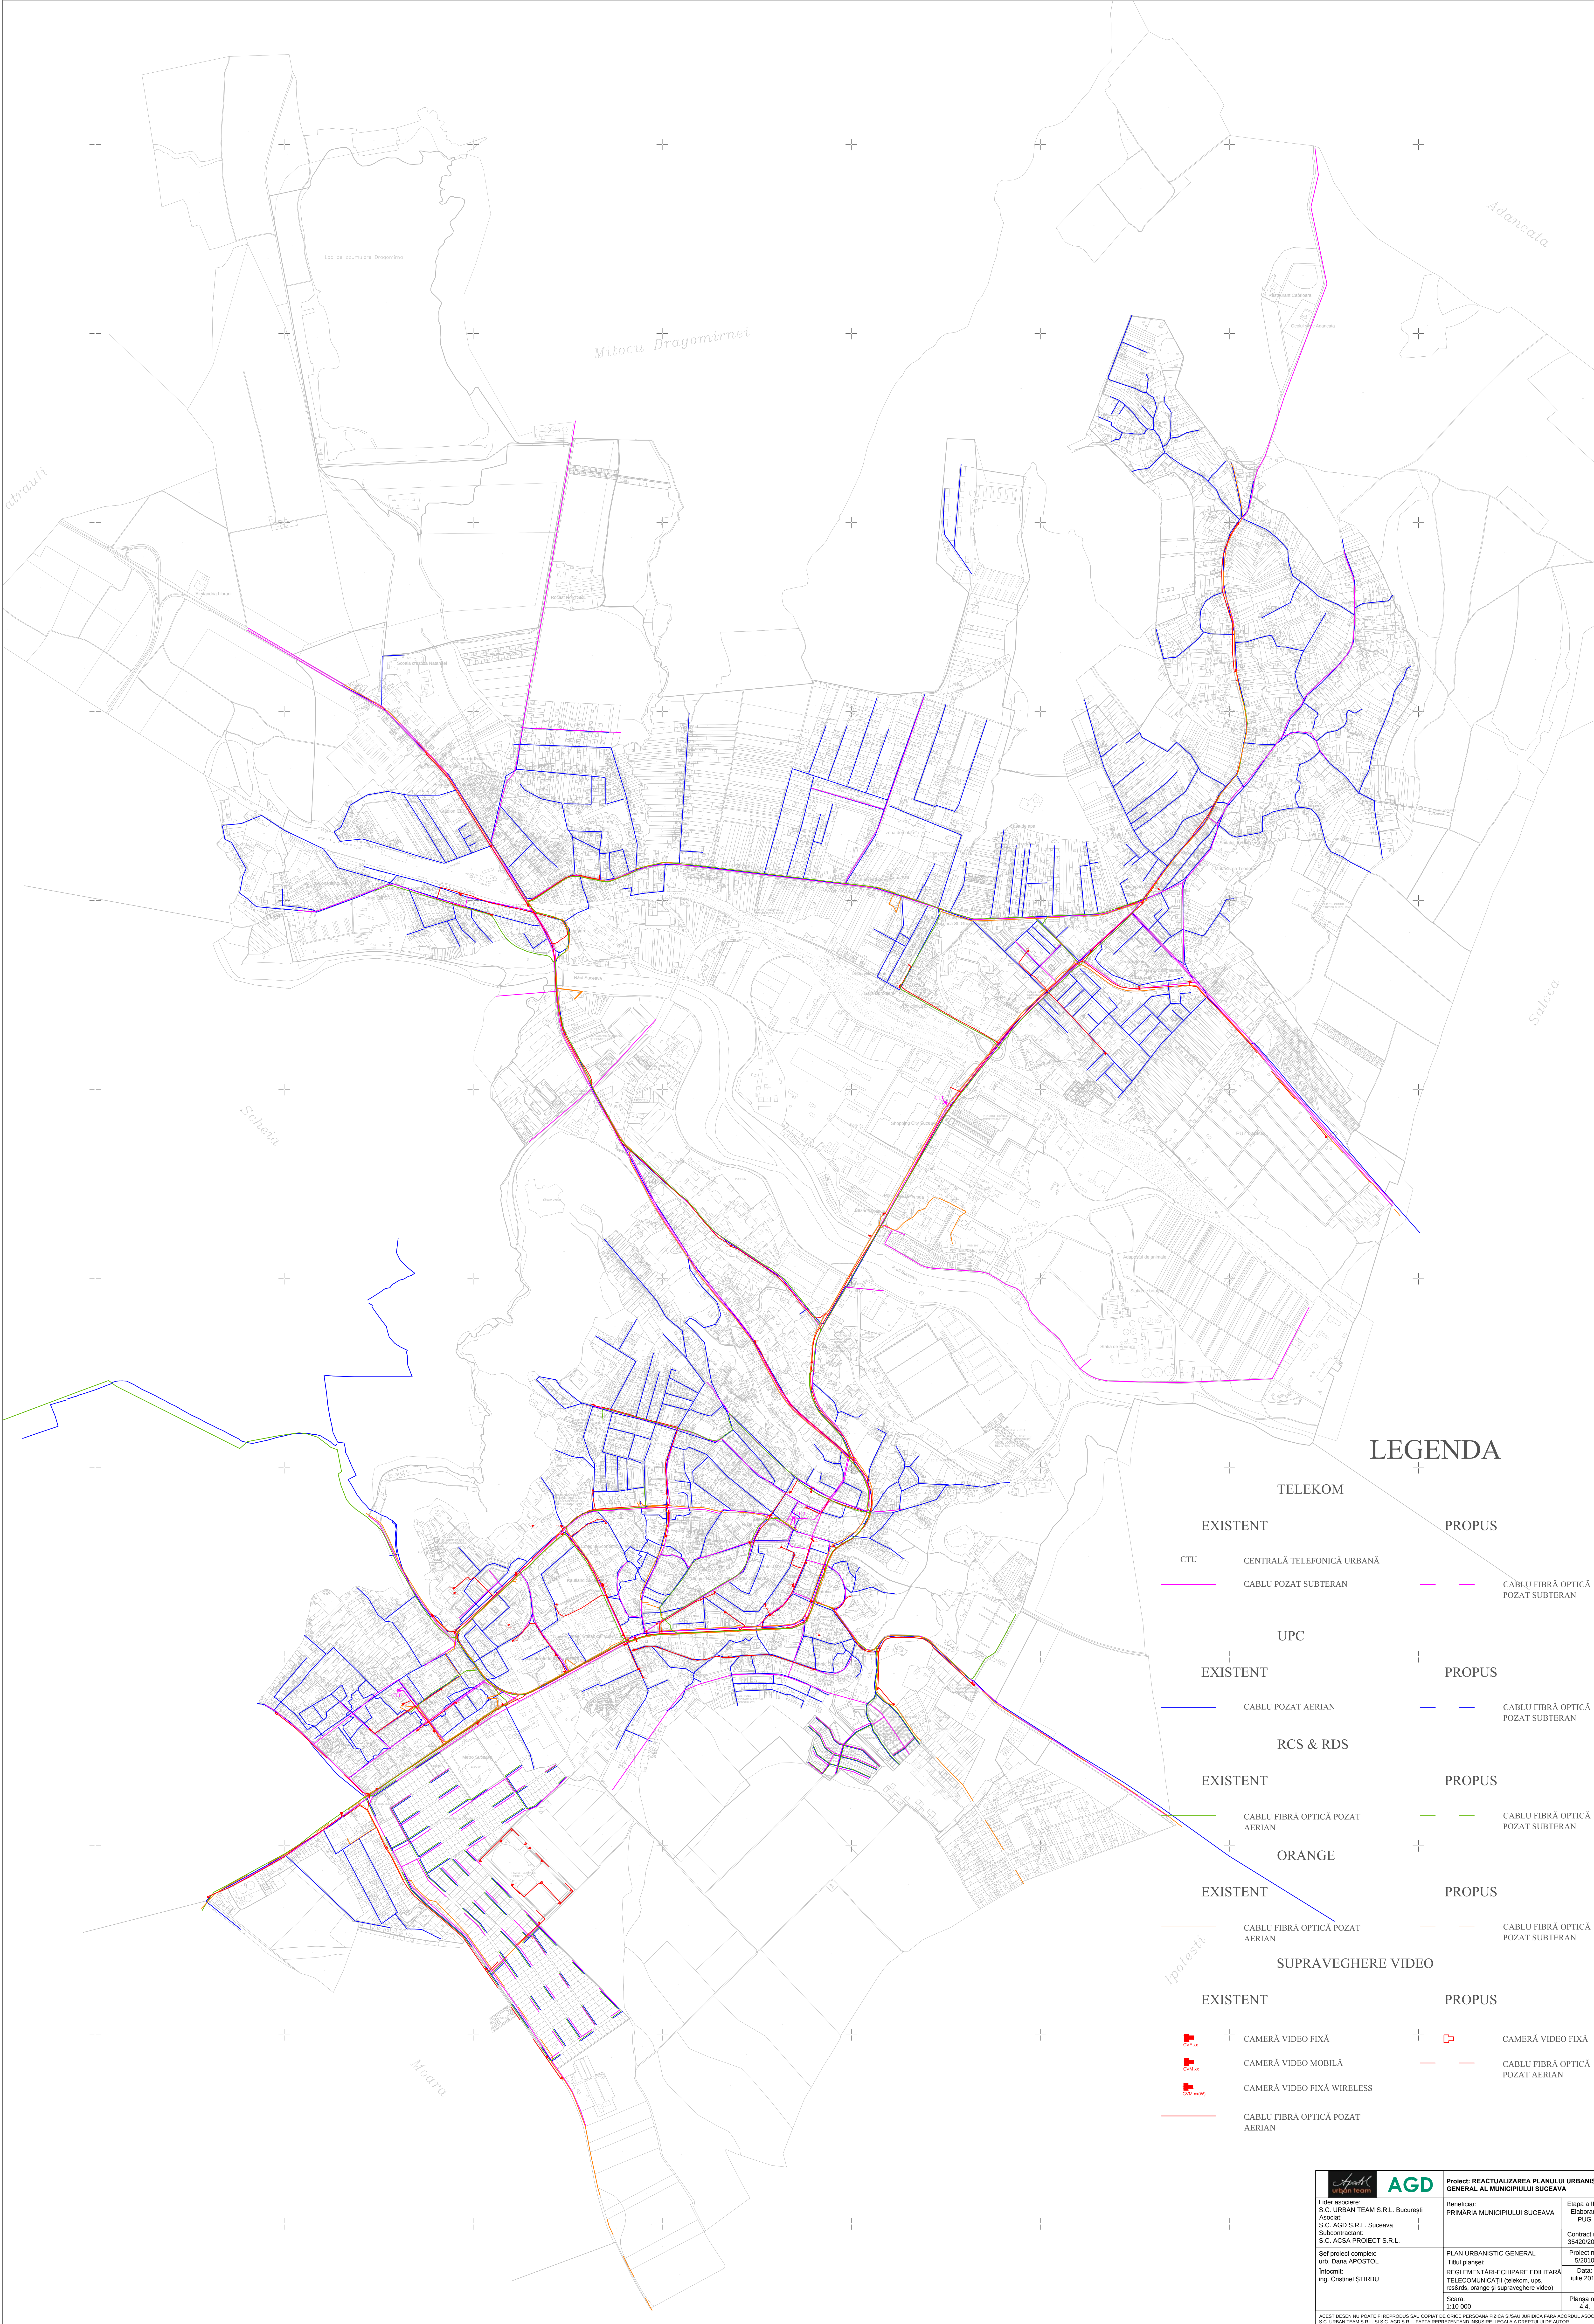

LEGENDA

TELEKOM	
EXISTENT	PROPOS
CTU CENTRALĂ TELEFONICĂ URBANĂ CABLU POZAT SUBTERAN	CABLU FIBRĂ OPTICĂ POZAT SUBTERAN
UPC	
EXISTENT	PROPOS
CABLU POZAT AERIAN	CABLU FIBRĂ OPTICĂ POZAT SUBTERAN
RCS & RDS	
EXISTENT	PROPOS
CABLU FIBRĂ OPTICĂ POZAT AERIAN	CABLU FIBRĂ OPTICĂ POZAT SUBTERAN
ORANGE	
EXISTENT	PROPOS
CABLU FIBRĂ OPTICĂ POZAT AERIAN	CABLU FIBRĂ OPTICĂ POZAT SUBTERAN
SUPRAVEGHERE VIDEO	
EXISTENT	PROPOS
CAMERĂ VIDEO FIXĂ CAMERĂ VIDEO MOBILĂ CAMERĂ VIDEO FIXĂ WIRELESS CABLU FIBRĂ OPTICĂ POZAT AERIAN	CAMERĂ VIDEO FIXĂ CABLU FIBRĂ OPTICĂ POZAT AERIAN

	AGD	Proiect: REACTUALIZAREA PLANULUI URBANISTIC GENERAL AL MUNICIPIULUI SUCEAVA
Lider asociere: S.C. URBAN TEAM S.R.L. București Asociat: S.C. AGD S.R.L. Suceava Subcontractant: S.C. ACSA PROIECT S.R.L.	Beneficiar: PRIMĂRIA MUNICIPIULUI SUCEAVA	Etapă a III-a Elaborare PUG
Șef proiect complex: urb. Dana APOSTOL Înlocuitor: ing. Cristinel ȘTIRBU	PLAN URBANISTIC GENERAL Titlu planșă: REGLEMENTĂRI ECHIPARE EDILITARĂ TELECOMUNICAȚII (telecom. ups, rds&rds, orange și supraveghere video)	Proiect nr.: 5/2010 Data: Iulie 2015
Scara: 1:10.000		Planșă nr.: 4.4

ACEST DESEN NU POATE FI REPRODUS SAU COPIAT DE ORICE PERSOANĂ FIDCĂ BIRAU JURIDICĂ FĂRĂ ACORDUL ASOCIERII S.C. URBAN TEAM S.R.L. ȘI S.C. AGD S.R.L. FĂRĂ REPRODUCEREA ÎNSTRUMENTELOR DE AUTORIZAȚIE