


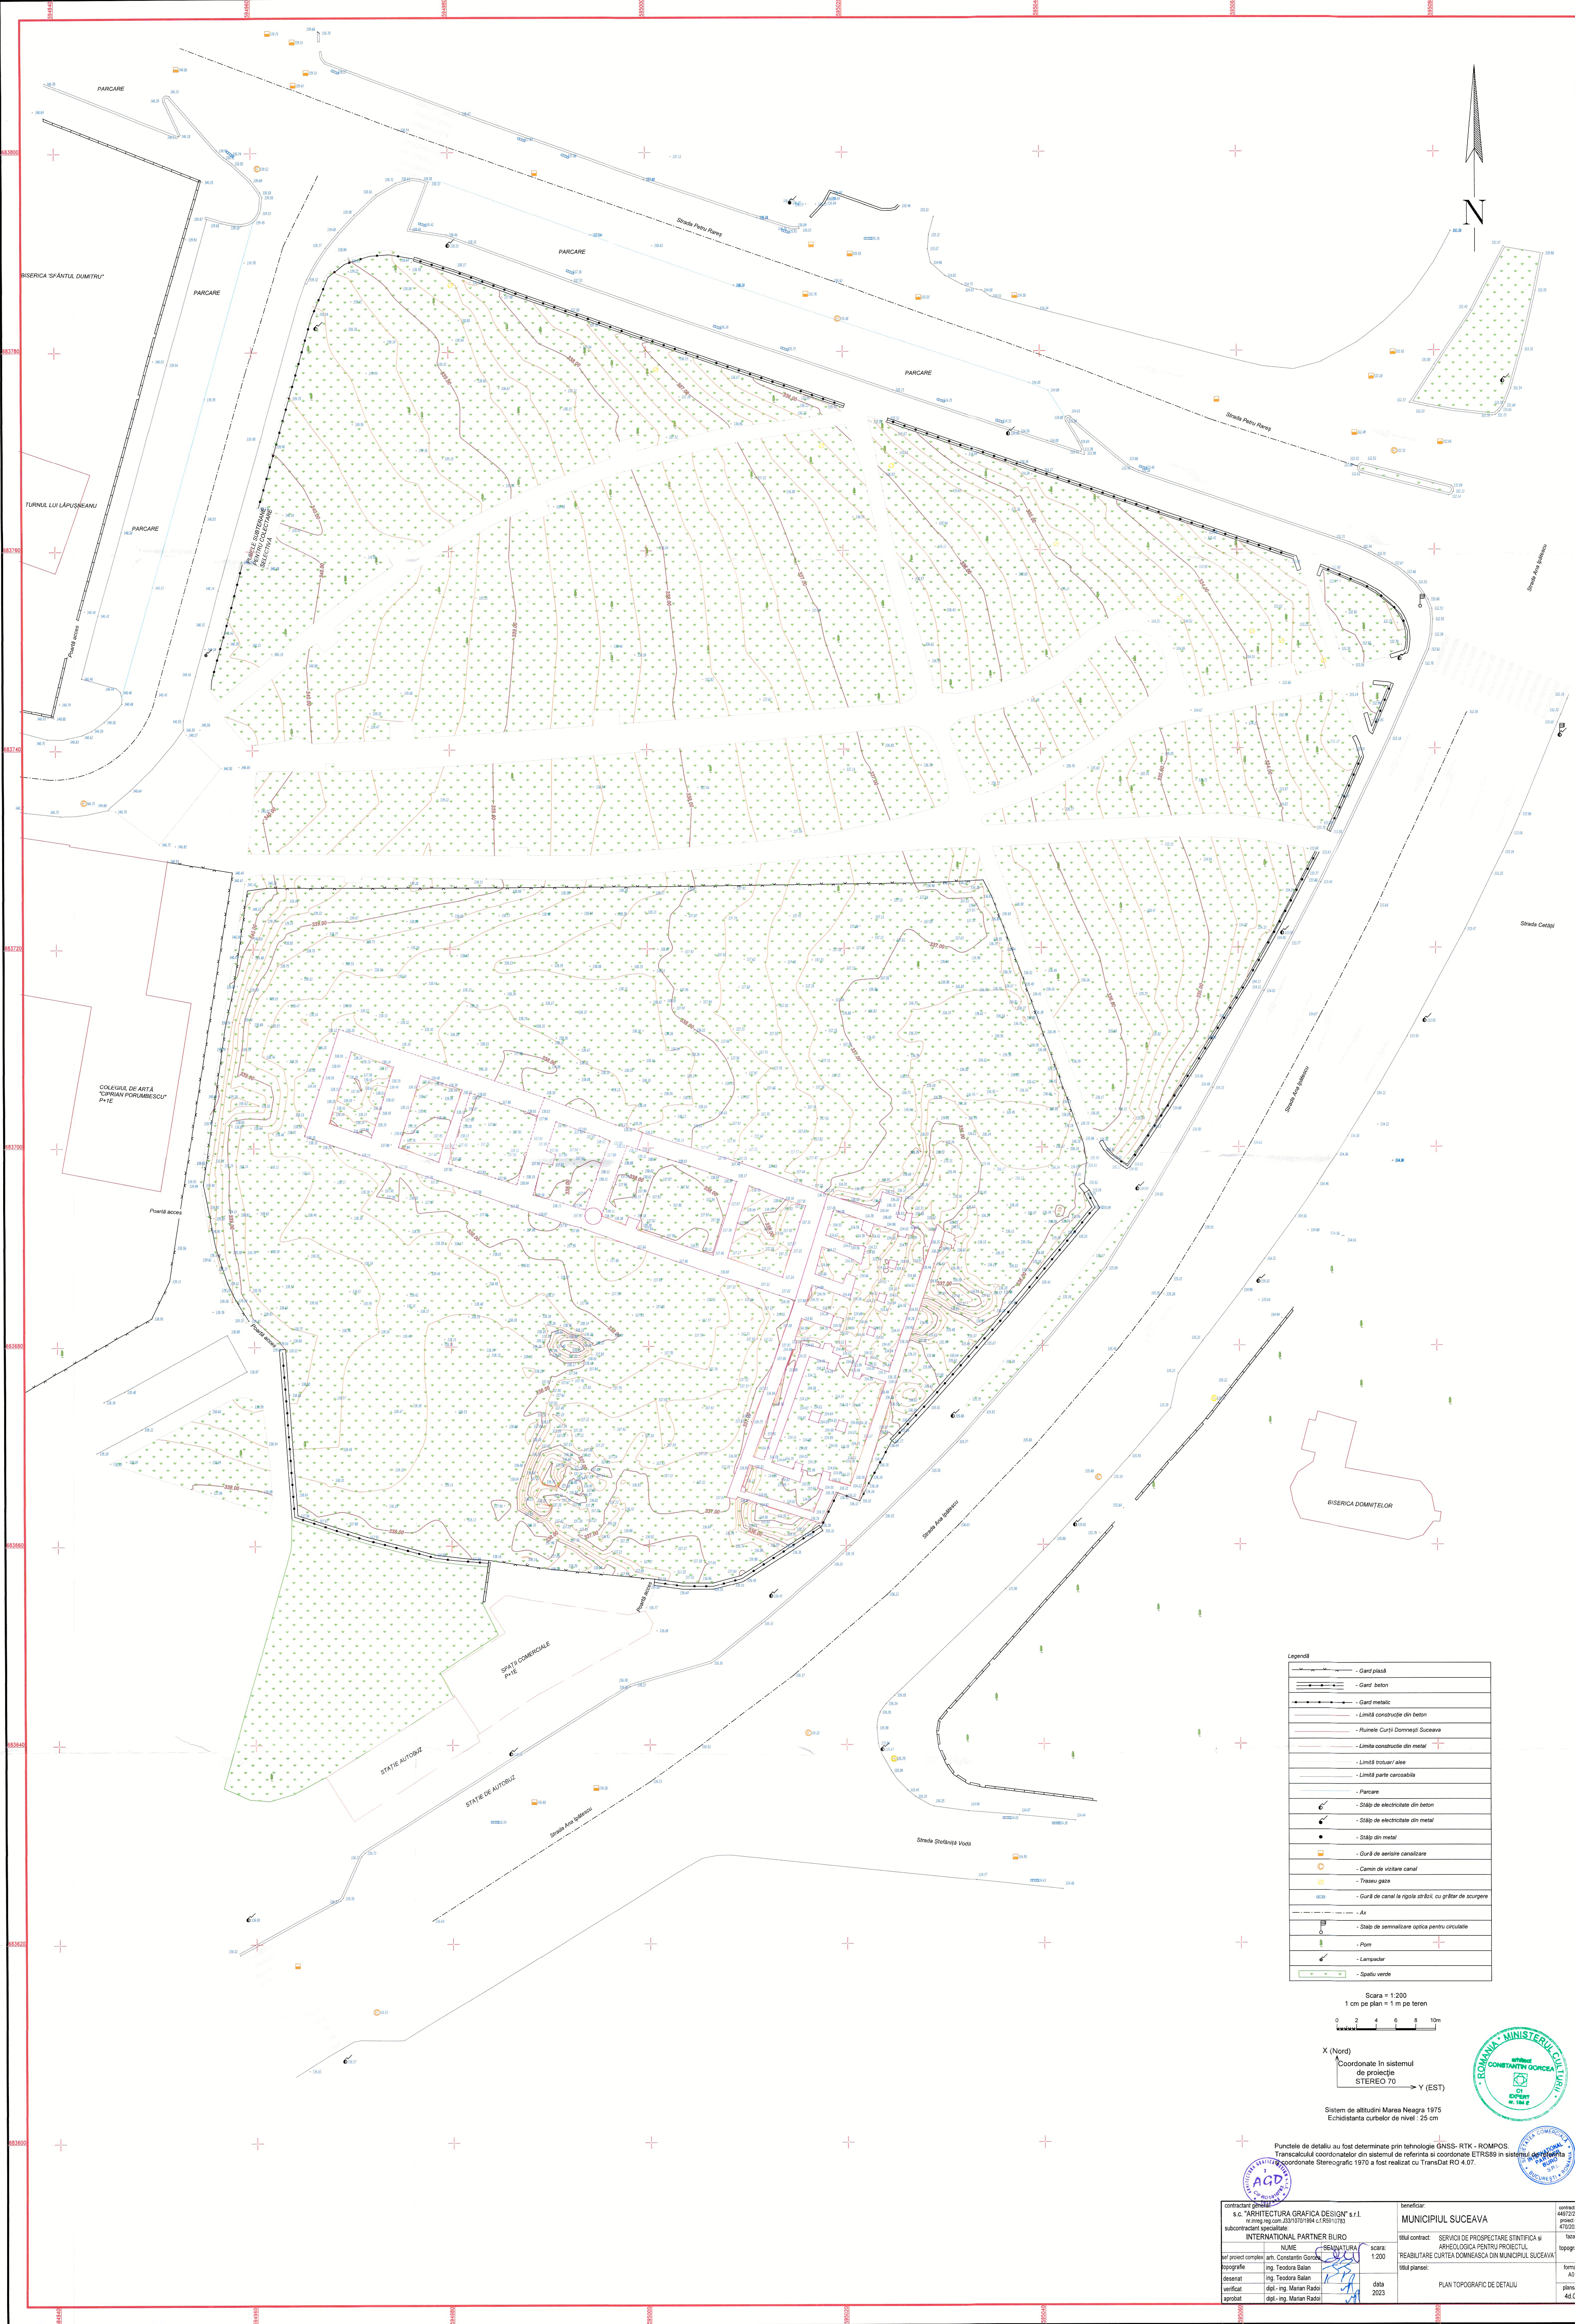

Legendă	
- Gard plâșă	
- Gard beton	
- Gard metalic	
- Limită construită din beton	
- Rușete Curți Domnești Suceava	
- Limită construită din metal	
- Limită trotuar/alee	
- Limită parte carosabilă	
- Placare	
- Stâlp de electritate din beton	
- Stâlp de electritate din metal	
- Stâlp din metal	
- Gură de aeriere canalizare	
- Cămin de votare canal	
- Traseu gaza	
- Gură de canal la nipa străzi, cu grătar de scurgere	
- Ax	
- Stâlp de semnalizare optica pentru circulație	
- Pom	
- Lampadar	
- Spoturi verzi	

Scara = 1:200
1 cm pe plan = 1 m pe teren

X (Nord)
Coordonate în sistemul de proiecție STEREO 70
Y (EST)

Sistem de altitudini Marea Neagră 1975
Echidistanță curbilor de nivel: 25 cm

Punctele de detaliu au fost determinate prin tehnologia GNSS-RTK - ROMPOS
Trasacțiunile coordonatelor din sistemul de referință al coordonatei ETRS89 în sistemul de coordonate Stereografice 1970 au fost realizat cu TransDat RO 4.07.



contractant general	s.c. "ARHITECTURA GRAFICA DESIGN" s.r.l.	beneficiar	MUNICIPIUL SUCEAVA	contract nr.	44872/2022
subcontractant specializat	INTERNATIONAL PARTNER BUREAU	titlu contract	SERVICIUL DE PROSPECTARE ȘI PROIECTARE	proiect nr.	470/2022
tip proiect complex	art. Constantin Gheorghe	scara	1:200	harta	
topografie	ing. Teodora Balan	planșă	46.01	format	A0
desenat	ing. Teodora Balan	data	2023	planșă	46.01
verificat	dipl.-ing. Marian Radoi				
aprobat	dipl.-ing. Marian Radoi				