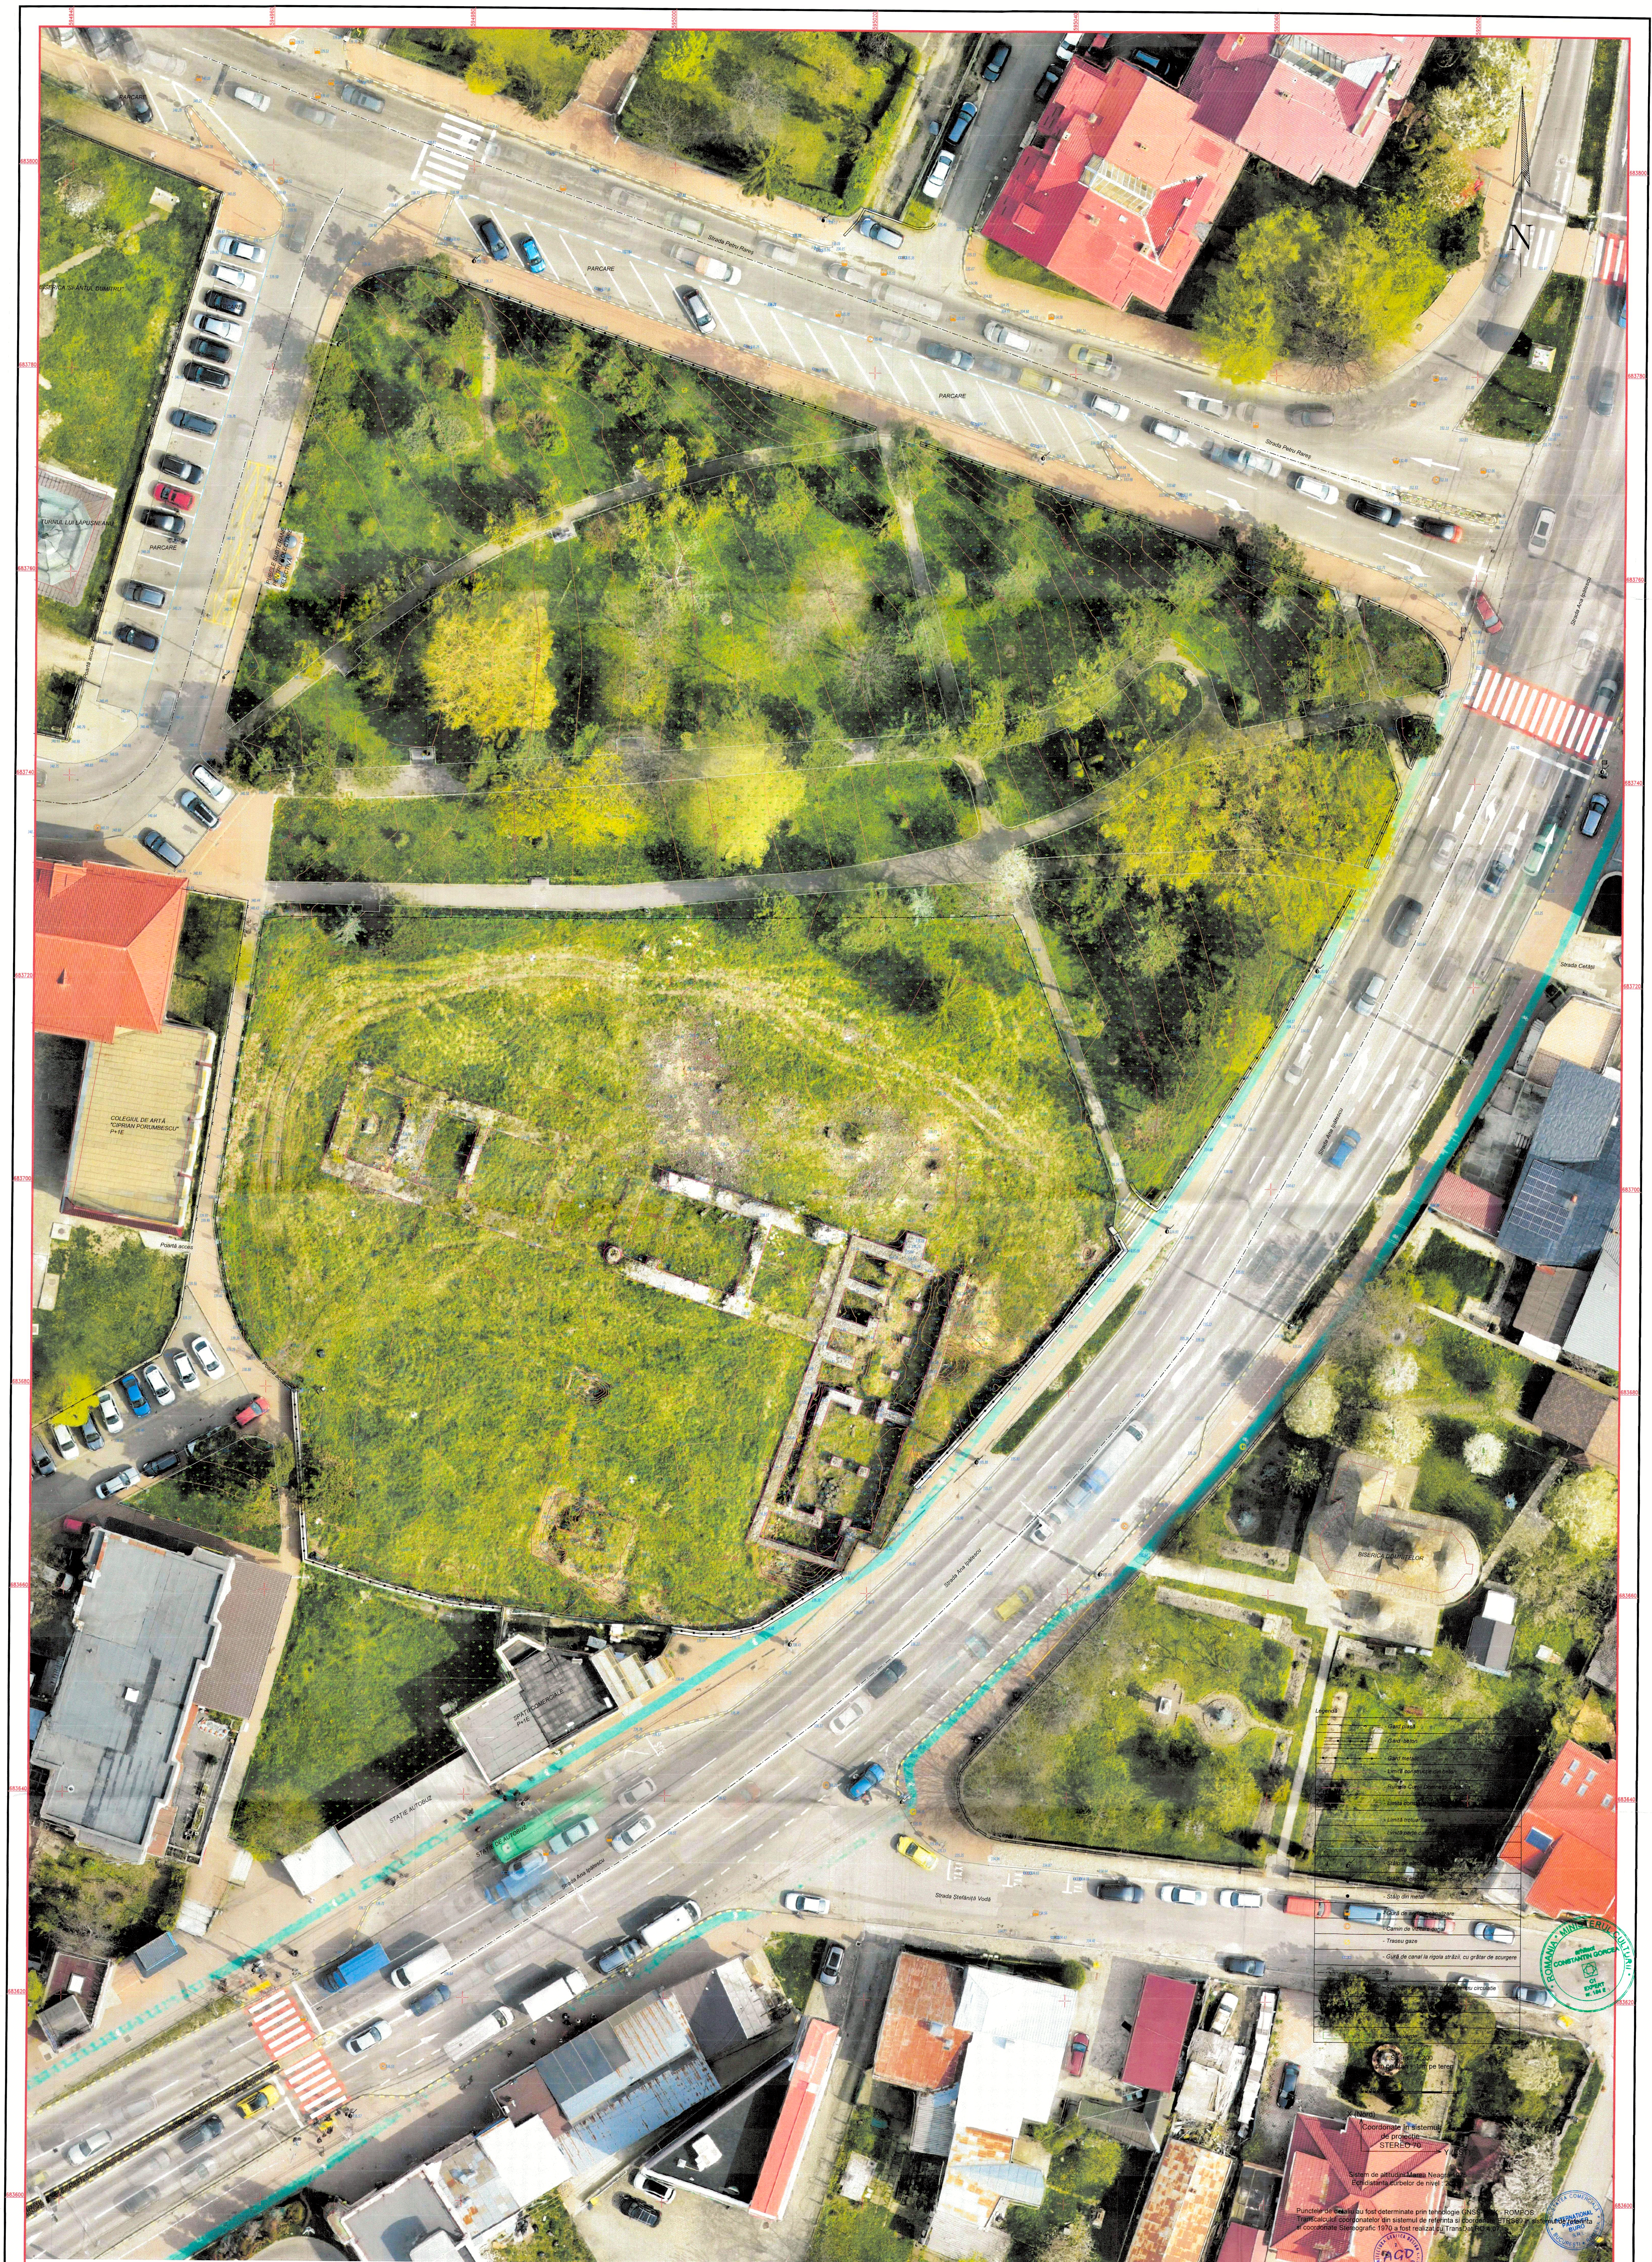
594940
594960
594980
595000
595020
595040
595060
595080
683800
683780
683760
683740
683720
683700
683680
683660
683640
683620
683600
N
Strada Petru Rareș
PARCARE
PARCARE
PARCARE
PARCARE
BISERICA "SFÂNTUL DUMITRU"
TURNUL LUI LĂPUȘNEANU
PUBELE SUBTERANE PENTRU COLECTARE SELECTIVĂ
Poartă acces
Poartă acces
COLEGIUL DE ARTĂ "CIPRIAN PORUMBESCU" P+1E
340.00
339.00
338.00
337.00
Strada Ana Ipătescu
Strada Ana Ipătescu
Strada Ana Ipătescu
Strada Cetății
BISERICA DOMNITELOR
SPAȚII COMERCIALE P+1E
STAȚIE AUTOBUZ
STAȚIE DE AUTOBUZ
Strada Ștefăniță Vodă
Legendă
- Gard plasă
- Gard beton
- Gard metalic
- Limită construcție din beton
- Ruinele Curții Domnești Suceava
- Limita construcție
- Limită trotuar/ alee
- Limită parte carosabilă
- Parcare
- Stâlp de electricitate din beton
- Stâlp de electricitate din metal
- Stâlp din metal
- Gură de aerisire canalizare
- Camin de vizitare canal
- Traseu gaze
- Gură de canal la rigola străzii, cu grătar de scurgere
- Ax
- Stalpi de semnalizare optica pentru circulatie
- Spațiu verde
Scara = 1:200
cm pe plan = 1 m pe teren
4
6
8
10m
X (Nord)
Y (EST)
Coordonate în sistemul de proiecție STEREO 70
Sistem de altitudini Marea Neagra 1975
Echidistanta curbelor de nivel : 25 cm
Punctele de detaliu au fost determinate prin tehnologie GNSS-RTK - ROMPOS.
Transcalculul coordonatelor din sistemul de referinta si coordonate ETRS89 in sistemul de referinta si coordonate Stereografic 1970 a fost realizat cu TransDat RO 4.07

contractant general: s.c. "ARHITECTURA GRAFICA DESIGN" s.r.l. nr.inreg.reg.com.J33/1070/1994 c.f.R5910783 subcontractant specialitate: INTERNATIONAL PARTNER BURO				beneficiar: MUNICIPIUL SUCEAVA	contract nr. 44972/2022 proiect nr. 470/2022
	NUME	SEMNATURA	scara: 1:200	titlul contract: SERVICII DE PROSPECTARE STINTIFICA si ARHEOLOGICA PENTRU PROIECTUL "REABILITARE CURTEA DOMNEASCA DIN MUNICIPIUL SUCEAVA"	faza: topografie
sef proiect complex	arh. Constantin Gorcea				
topografie	ing. Teodora Balan			titlul plansei:	format: A0
desenat	ing. Teodora Balan		data 2023	PLAN TOPOGRAFIC DE DETALIU ȘI ORTOFOTOPLAN	
verificat	dipl.- ing. Marian Radoi				plansa: 4d.02
aprobat	dipl.- ing. Marian Radoi				