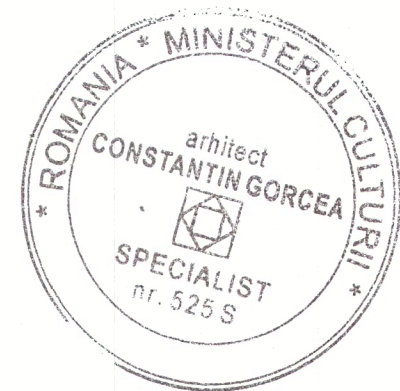
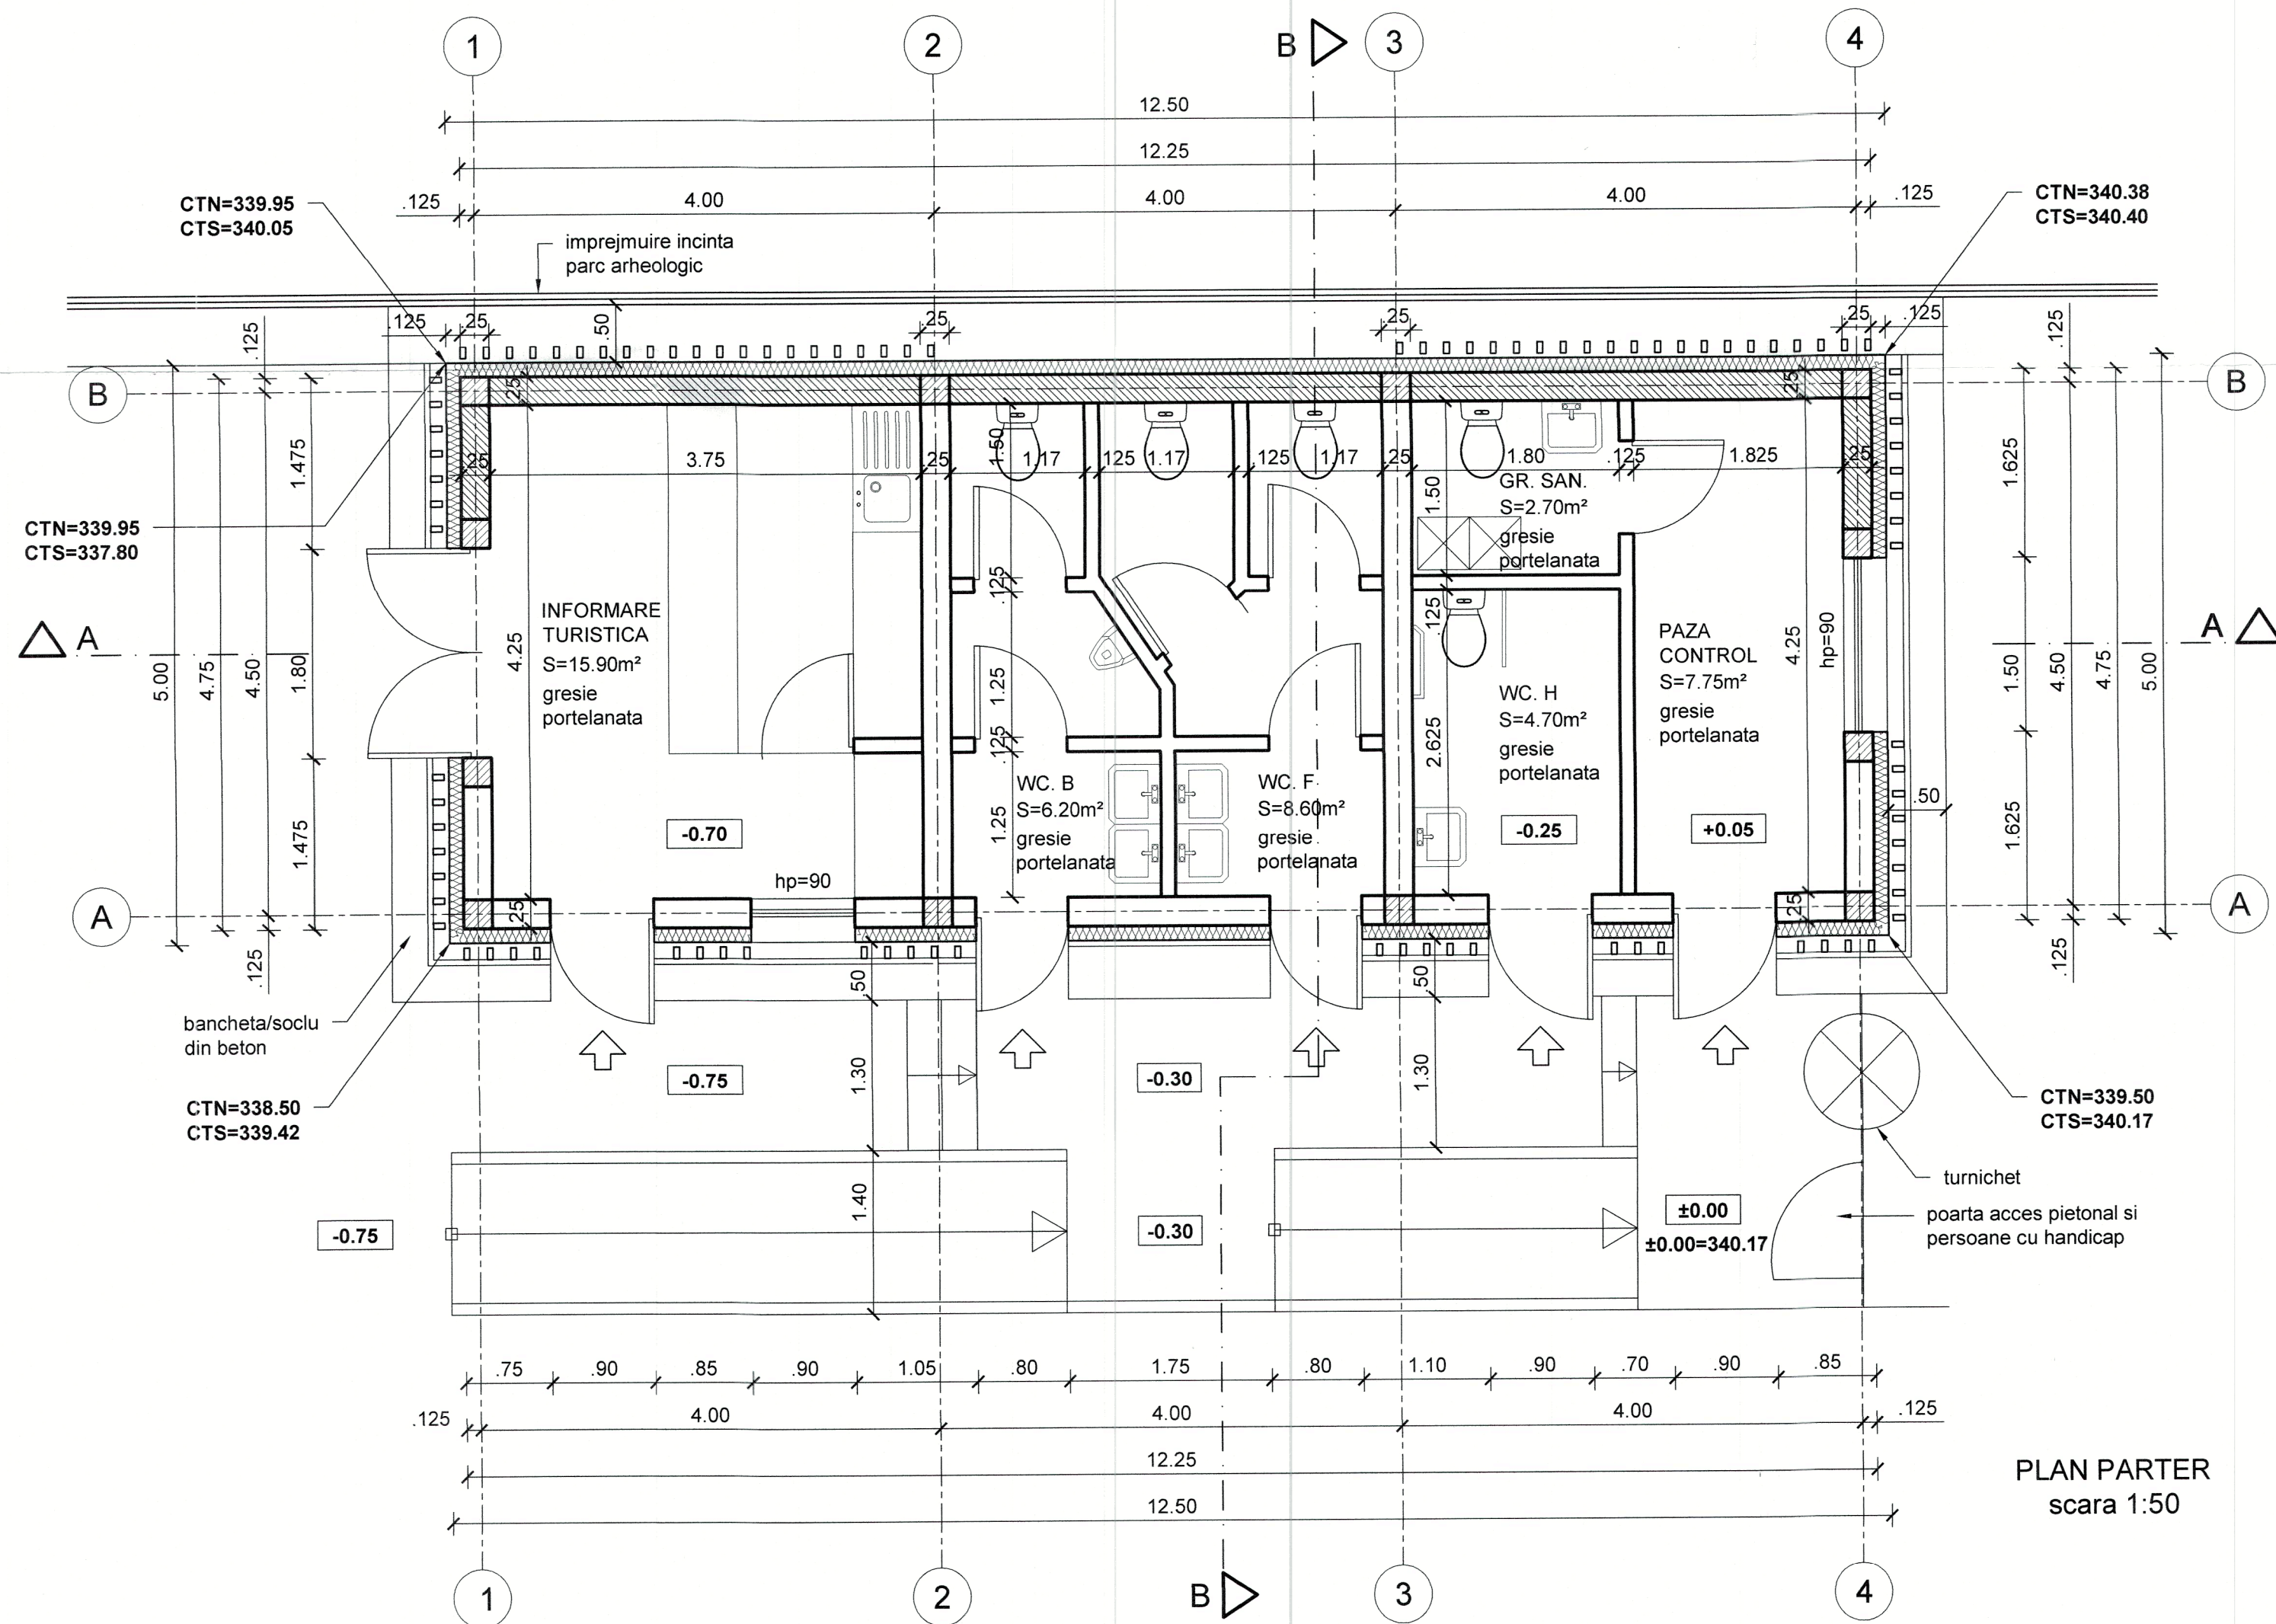


proiectat general: S.C. "ARHITECTURA GRAFICA DESIGN" s.r.l. Suceava nr. inreg. reg. com. J33/1070/1994 c.f. RO5910783				beneficiar: MUNICIPIUL SUCEAVA		Proiect nr. 487/2025
sef proiect	arh. C-tin Gorcea	semnatura	scara	titlul proiectului: REABILITARE CURTEA DOMNEASCA SUCEAVA	Faza: SF	Contract nr. 28797/2025
proiectat	arh. C-tin Gorcea	data		titlul plansei: CLADIRE CONTROL ACCES PLAN PARTER	Plansa nr. A06	
desenat	tehn. C. Constantinovici	data				