


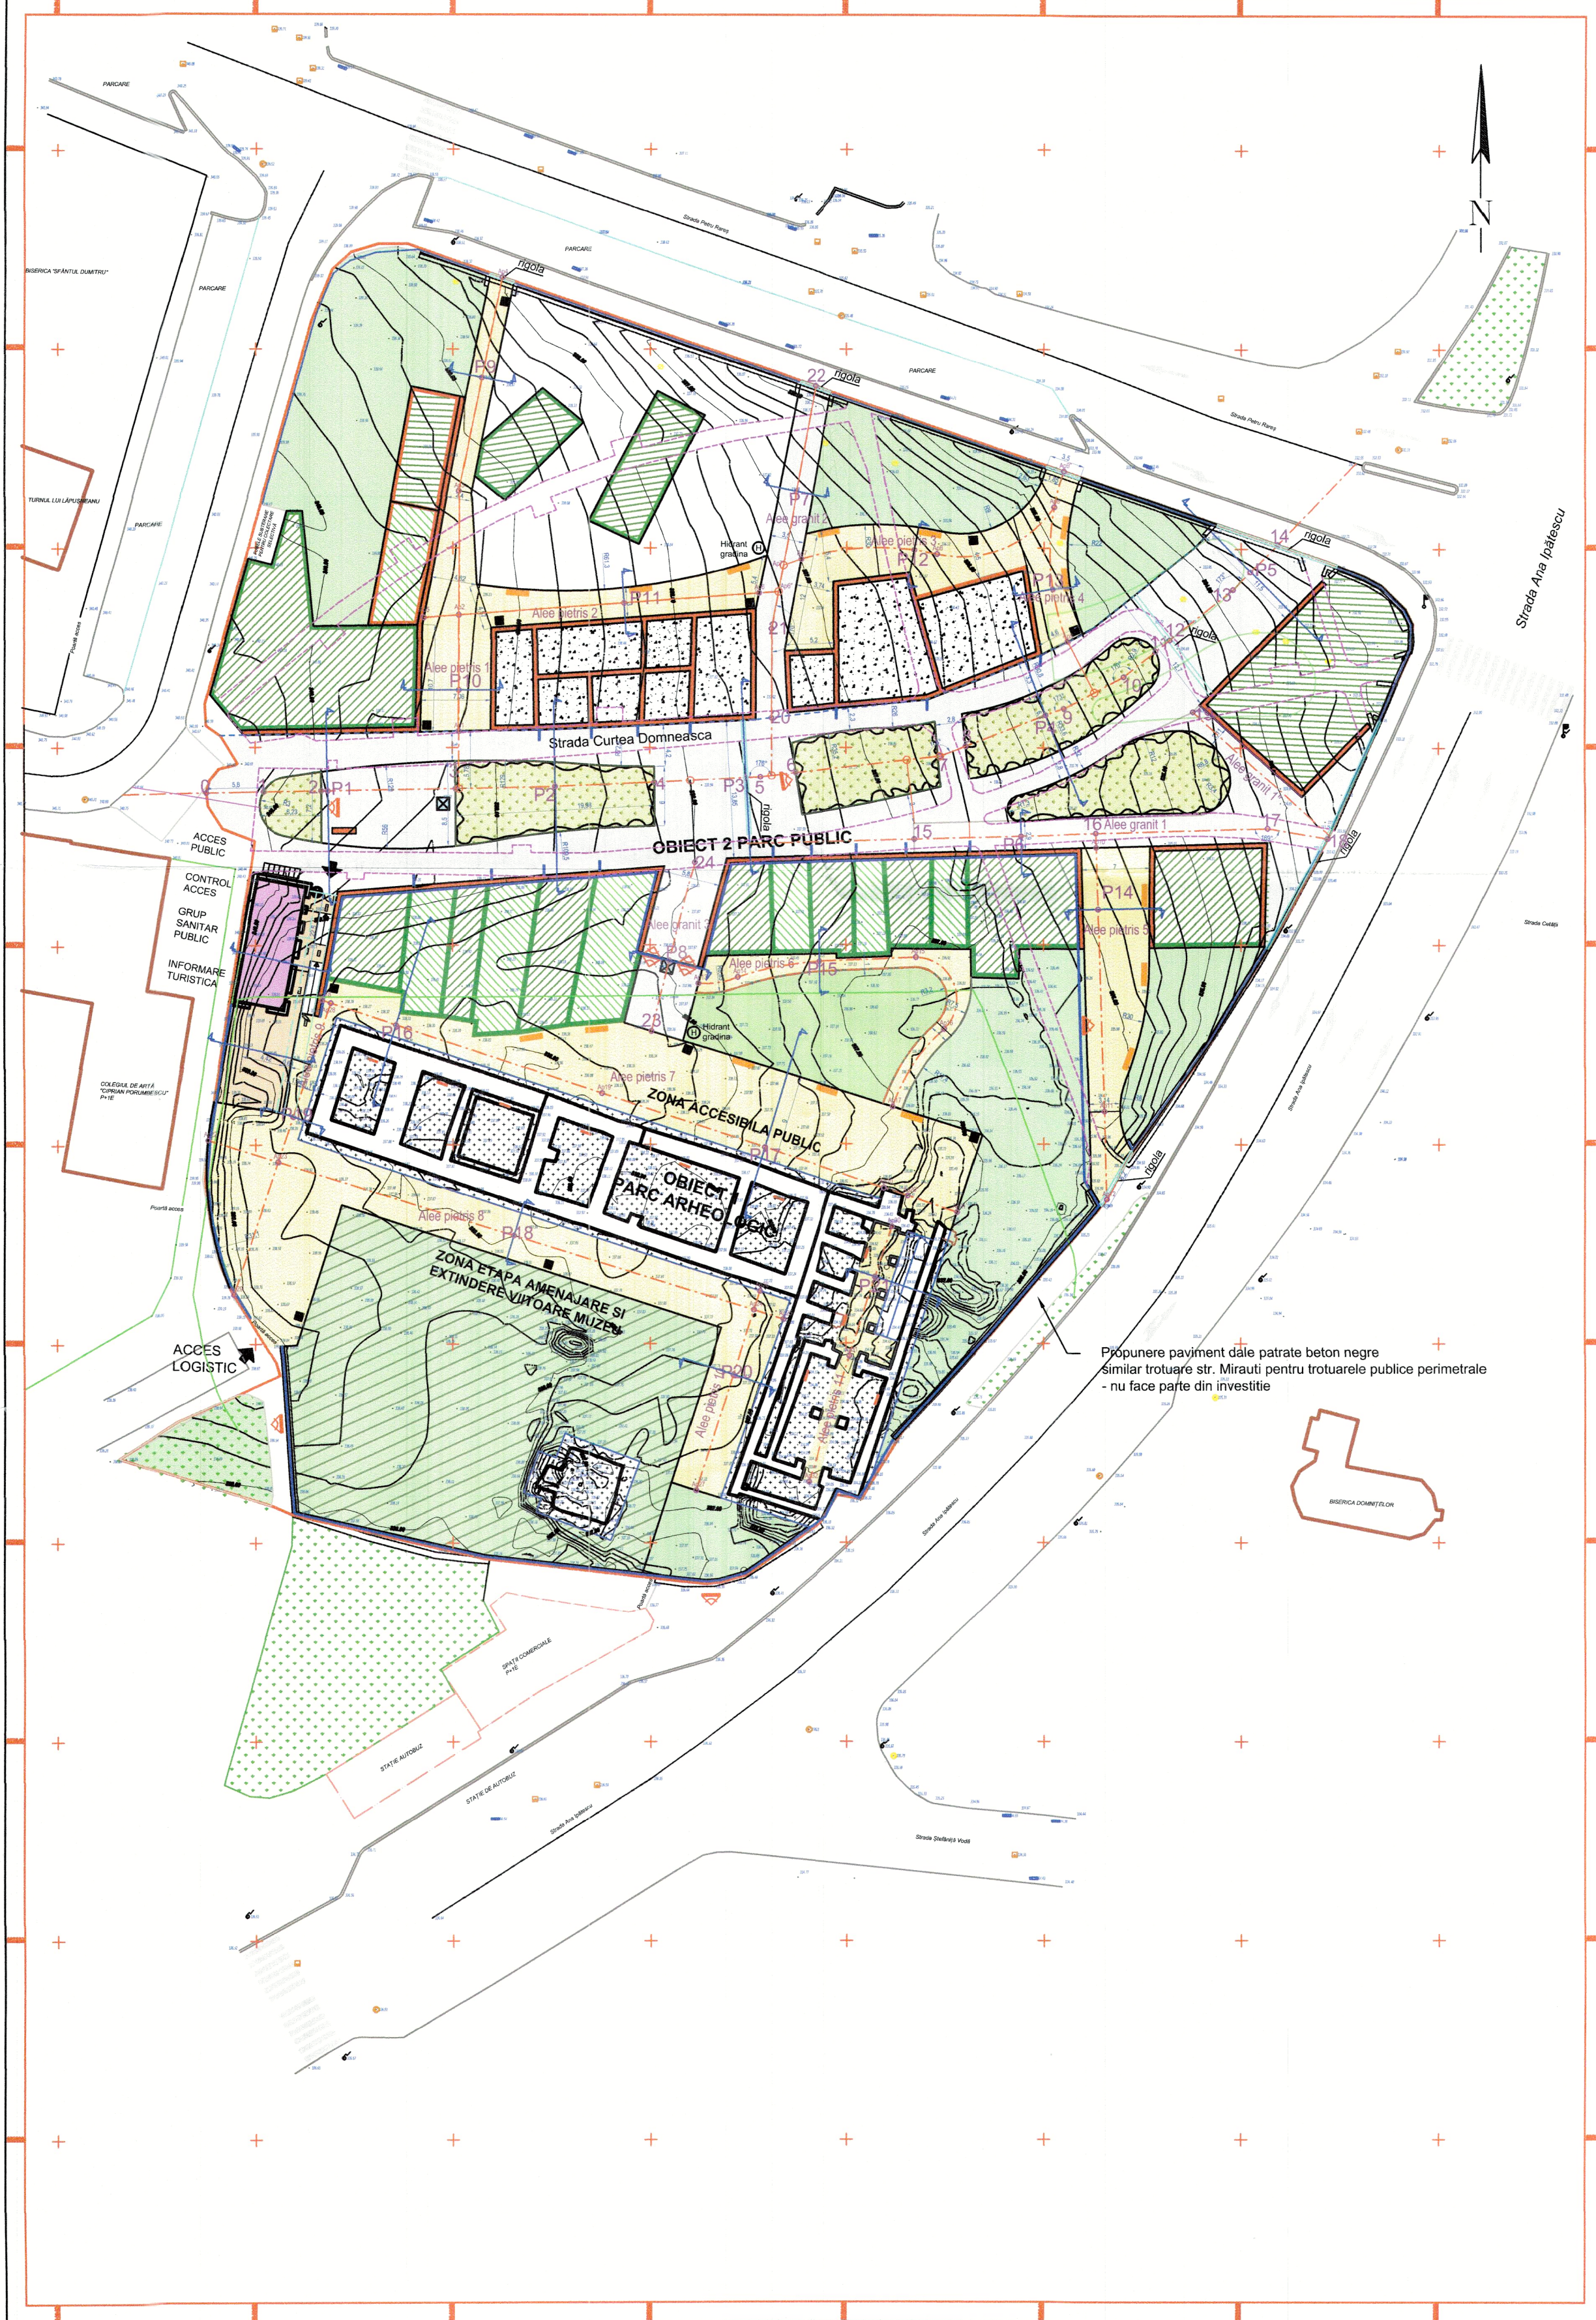

LEGENDA:

- Limita proprietate parcela cu nr. cadastral 34382
- Trotuar existent care se dezafecteaza
- Zid din piatra existent care se dezafecteaza
- Zid din beton aparent propus
- Rigola
- Suprafete pietris intre zidurile ruinelor Curtii Domnesti
- Circulatii pietonale din pietris stabilizat pe treseul de vizitare a Curtii Domnesti
- Pavele granit strada oras sec. XIX
- Ziduri ale Curtii Domnesti care se consolideaza, conserva si se restaureaza
- Traseu vizitare Curtea Domneasca
- Imprejmuire Curtea Domneasca - Limita Obiect 1
- Gazon / iarba
- Specii de plante si mod de plantare diferit
- Zone iarba crescuta intre pavele
- Parapeti / banchete din beton prefabricat pe traseul vechilor ziduri ale orasului sec. XIX
- Pietris / nisip - locuri de joaca si de stat
- Arbori cu protectie tulpina
- Arbori propusi pentru taiere
- Arbori plantati
- Gard viu
- Zona etapa amenajare si extindere viitoare - Amplasare Muzeu
- Machete oras vechi / ruine CD
- Punct de informare
- Panou transparent (proiectii) cu siluete reconstituite oras vechi / ruine Curtea Domneasca
- Cladire control acces / gr. san. public / informare turistica
- Panouri verticale cu informatii si fotografii despre vechea zona comerciala
- Panouri verticale cu informatii si fotografii despre Curtea Domneasca
- Hidrant gradina
- Turnicheti
- Cosuri de gunoi
- Banchete lemn
- Rastel biciclete



proiectat general: s.c. "ARHITECTURA GRAFICA DESIGN" s.r.l. Suceava nr. inreg. reg. com. J33/1070/1994 c.f. RO5910783				beneficiar: MUNICIPIUL SUCEAVA		Proiect nr. 487/2025 Contract nr. 28797/2025
sef proiect	nume arh. C-tin Gorcea	semnatura 	scara 1:500	titlul proiectului: REABILITARE CURTEA DOMNEASCA SUCEAVA		Faza: S.F.
proiectat	ing. Iustin Ursachi			titlul plansei: SISTEMATIZARE VERTICALĂ		Plansa nr. D01
desenat	ing. Iustin Ursachi		data 2025			