


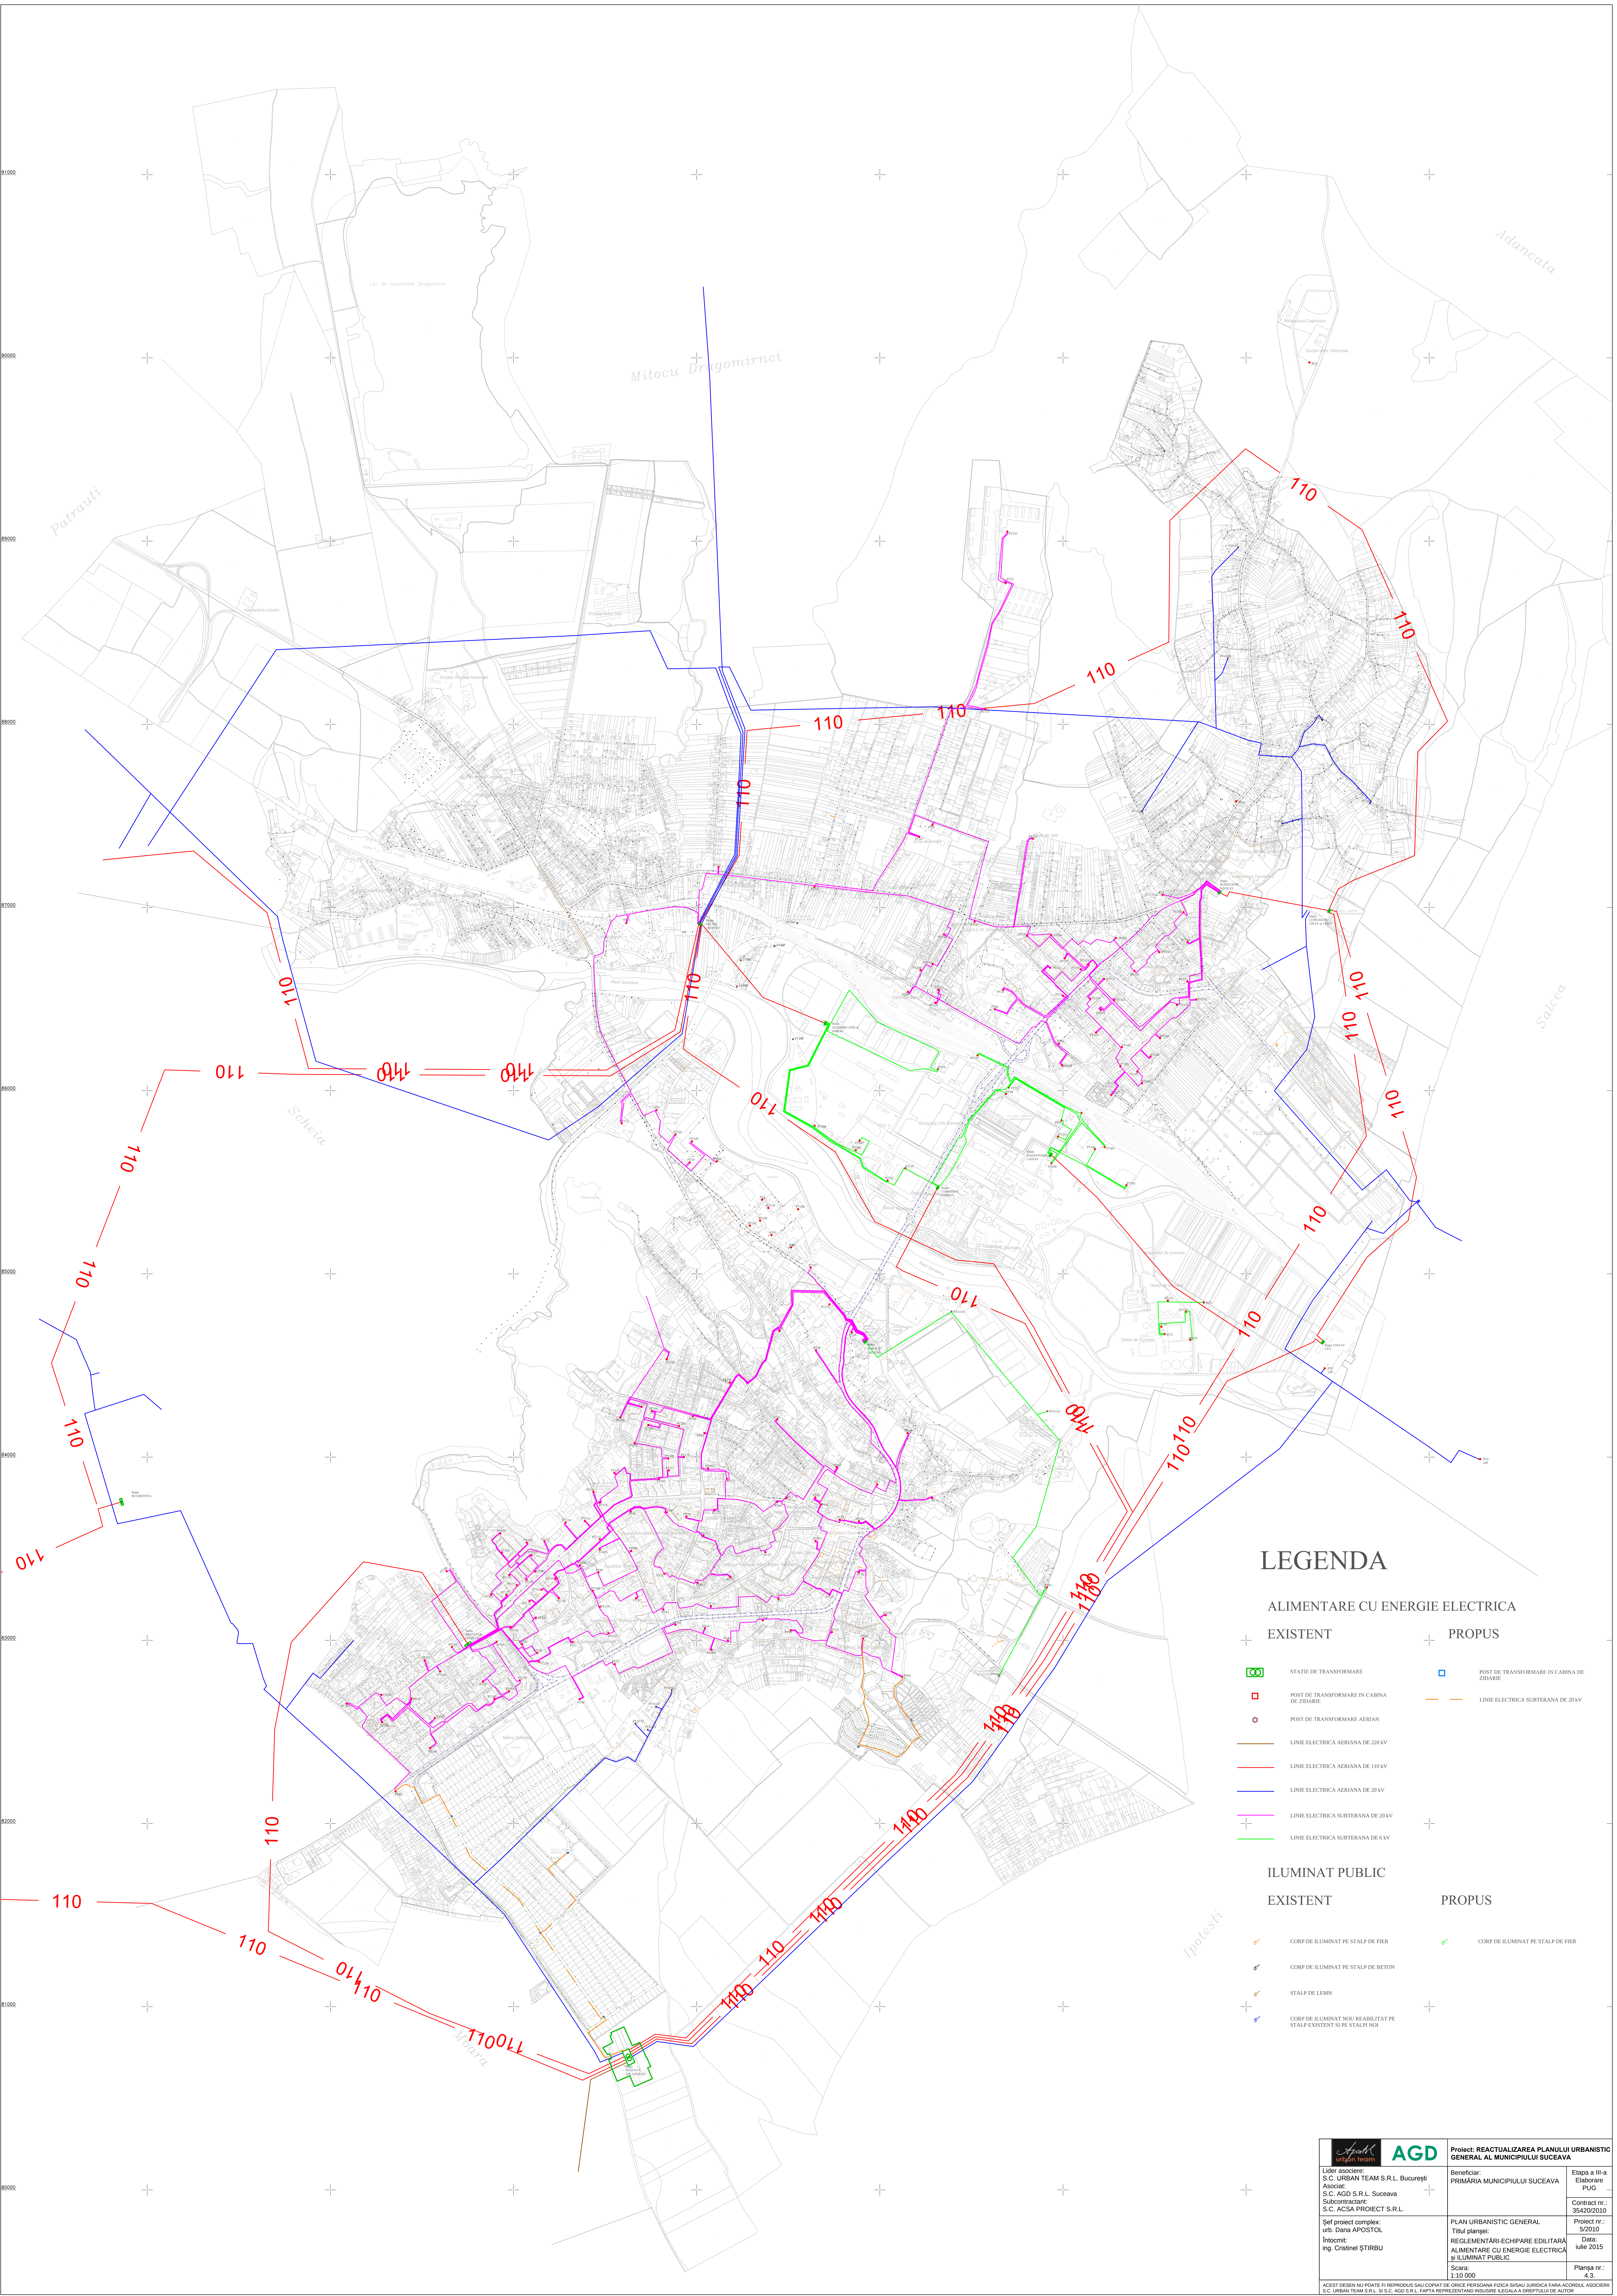

LEGENDA

ALIMENTARE CU ENERGIE ELECTRICA

EXISTENT

- STATIE DE TRANSFORMARE
- POST DE TRANSFORMARE IN CABINA DE ZIDARIE
- POST DE TRANSFORMARE AERIAN
- LINE ELECTRICA AERIANA DE 220 kV
- LINE ELECTRICA AERIANA DE 110 kV
- LINE ELECTRICA AERIANA DE 20 kV
- LINE ELECTRICA SUBTERANA DE 20 kV
- LINE ELECTRICA SUBTERANA DE 6 kV

PROPOS

- POST DE TRANSFORMARE IN CABINA DE ZIDARIE
- LINE ELECTRICA SUBTERANA DE 20 kV

ILUMINAT PUBLIC

EXISTENT

- CORP DE ILUMINAT PE STALP DE FIER
- CORP DE ILUMINAT PE STALP DE BETON
- STALP DE LEMN
- CORP DE ILUMINAT NOU REABILITAT PE STALP EXISTENT SI PE STALPI NOI

PROPOS

- CORP DE ILUMINAT PE STALP DE FIER

AGD Lider asociat: S.C. URBAN TEAM S.R.L. - Bucuresti Asociat: S.C. AGD S.R.L. - Suceava Subcontractant: S.C. ACISA PROIECT S.R.L.		Proiect: REACTUALIZAREA PLANULUI URBANISTIC GENERAL AL MUNICIPIULUI SUCEAVA
Beneficiar: PRIMĂRIA MUNICIPIULUI SUCEAVA	Etapă a II-a Elaborare PUG	
Contract nr.: 56420/2010		
Seî proiect complex: urb. Dana APOSTOL Intinorm: ing. Cristinel ŞTRIMBU	PLAN URBANISTIC GENERAL Titlul planşei: REGLEMENTĂRII-ECUIPARIE EDITURĂRI ALIMENTARE CU ENERGIE ELECTRICA SI ILUMINAT PUBLIC	Proiect nr.: 5/2010 Data: Iulie 2015
Scara: 1:10.000		Planşa nr.: 4.5.

ACEST DESEN NU POATE FI REPRODUS SAU COPAT DE ORICE PERSOANA FIZICA SAU JURIDICA PANA ACORDUL ASOCIERII S.C. URBAN TEAM S.R.L., S.C. AGD S.R.L. FAPTA REPREZINTAND INSURSE LEGALA A DREPTULUI DE AUTOR