


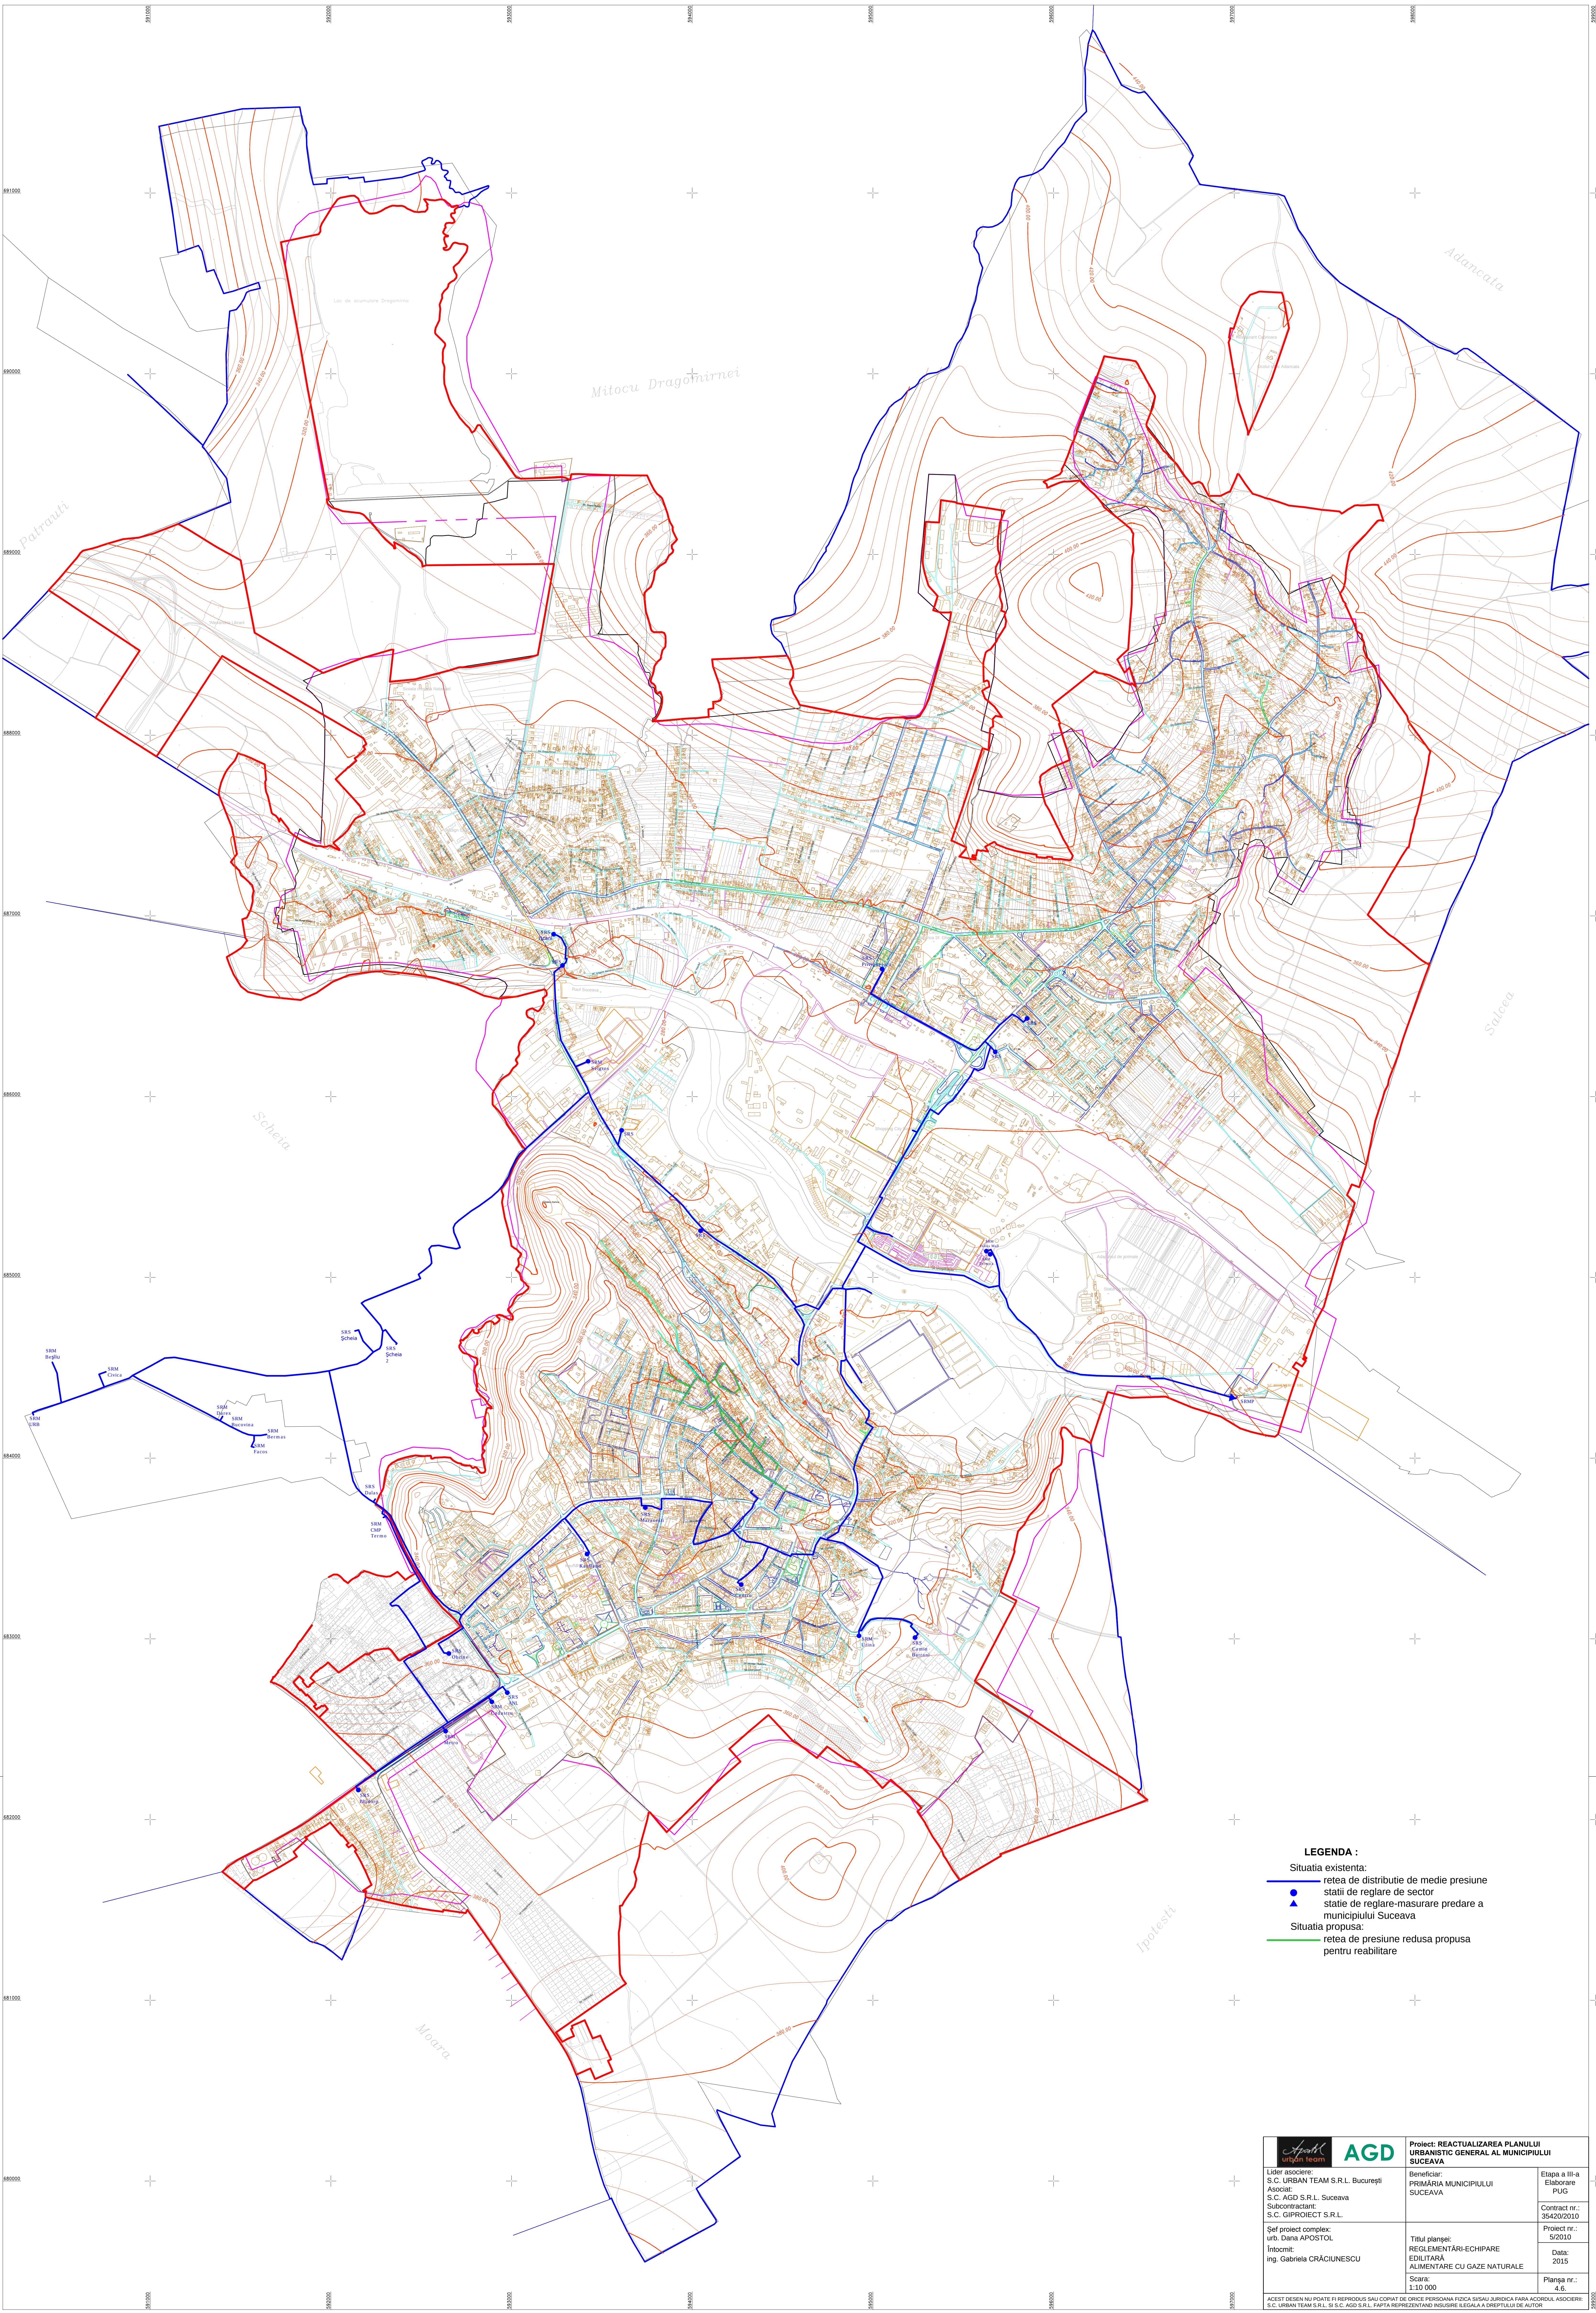

LEGENDA :

Situatia existenta:

- retea de distributie de medie presiune
- statii de reglare de sector
- ▲ statii de reglare-masurare predare a municipiului Suceava

Situatia propusa:

- retea de presiune redusa propusa pentru reabilitare

 AGD		Proiect: REACTUALIZAREA PLANULUI URBANISTIC GENERAL AL MUNICIPIULUI SUCEAVA	
Lider asociere: S.C. URSAN TEAM S.R.L. București		Beneficiar: PRIMĂRIA MUNICIPIULUI SUCEAVA	
Asociat: S.C. AGD S.R.L. Suceava		Contract nr.: 35420/2010	
Subcontractant: S.C. GIPROIECT S.R.L.		Proiect nr.: 5/2010	
Șef proiect complex: urb. Dana APOSTOL		Titlul planșei: REGLEMENTĂRI-ECHIPARE	
Întocmit: ing. Gabriela CRĂCIUNESCU		EDILITAREA ALIMENTARE CU GAZE NATURALE	
		Data: 2015	
		Planșa nr.: 4.6.	
ACEST DREȘEN NU POATE FI REPRODUS ÎN SAU COPAT DE ORICE PERSOANĂ FIZICĂ SAU JURIDICĂ FĂRĂ ACORDUL ASOCIERII S.C. URSAN TEAM S.R.L. ȘI S.C. AGD S.R.L. FĂPTĂ REPREZENTÂND ÎNSUȘIRE LEGALĂ A DREPTULUI DE AUTOR			